VISTA SUR - ESC 1:50

La vivienda se construirá de ladrillo hueco

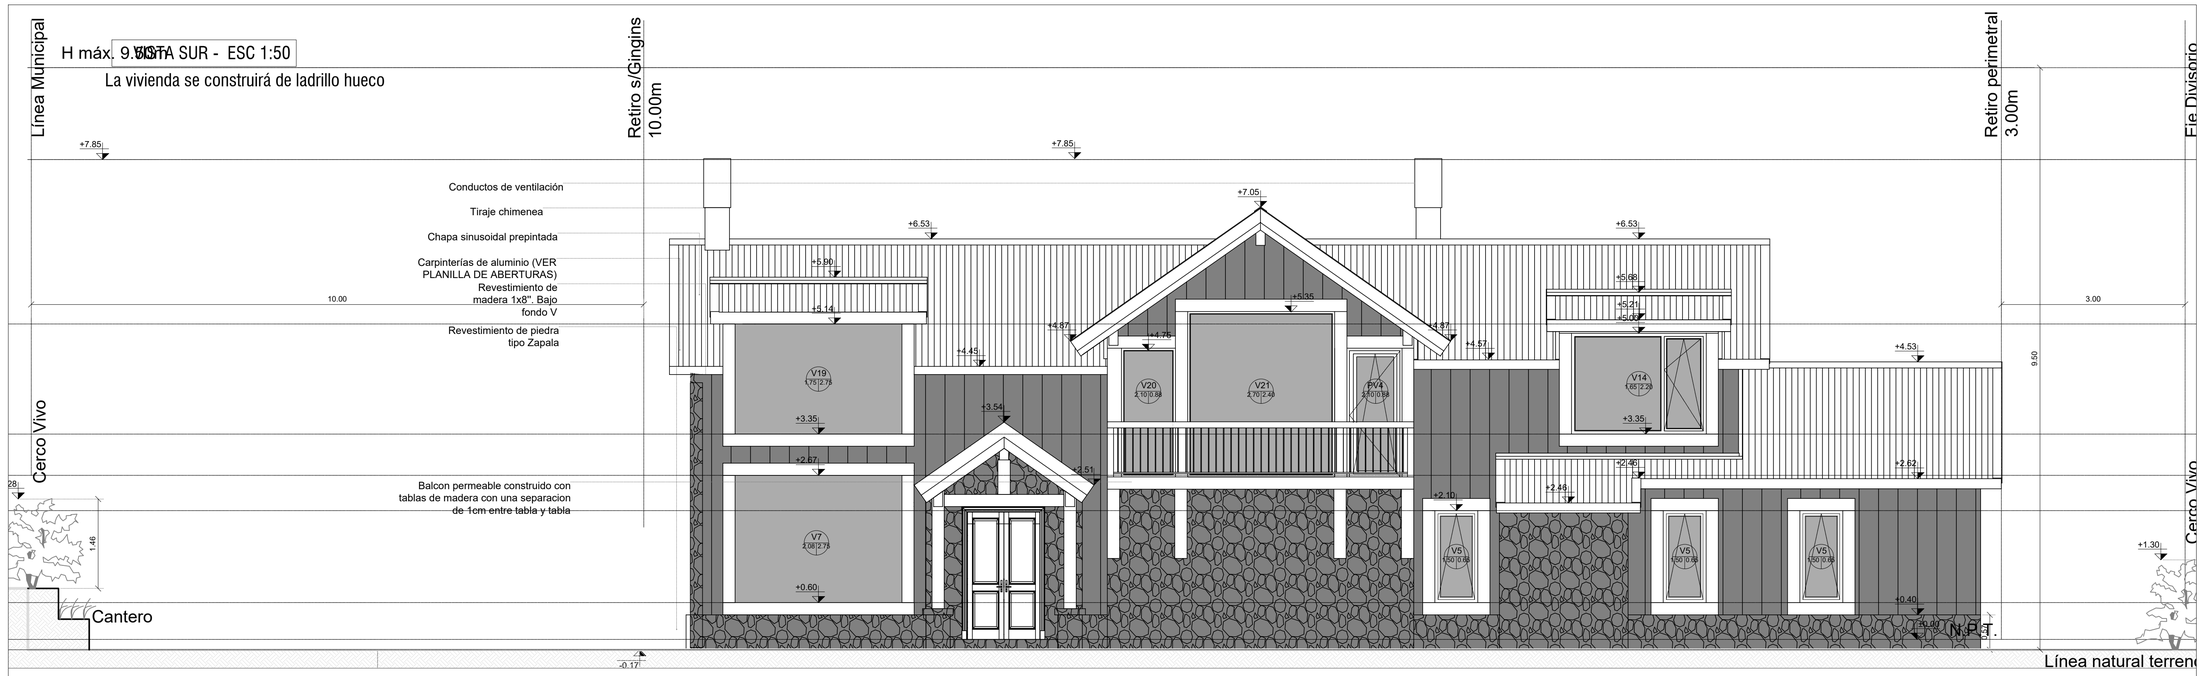


VISTA ESTE - ESC 1:50

La vivienda se construirá de ladrillo hueco

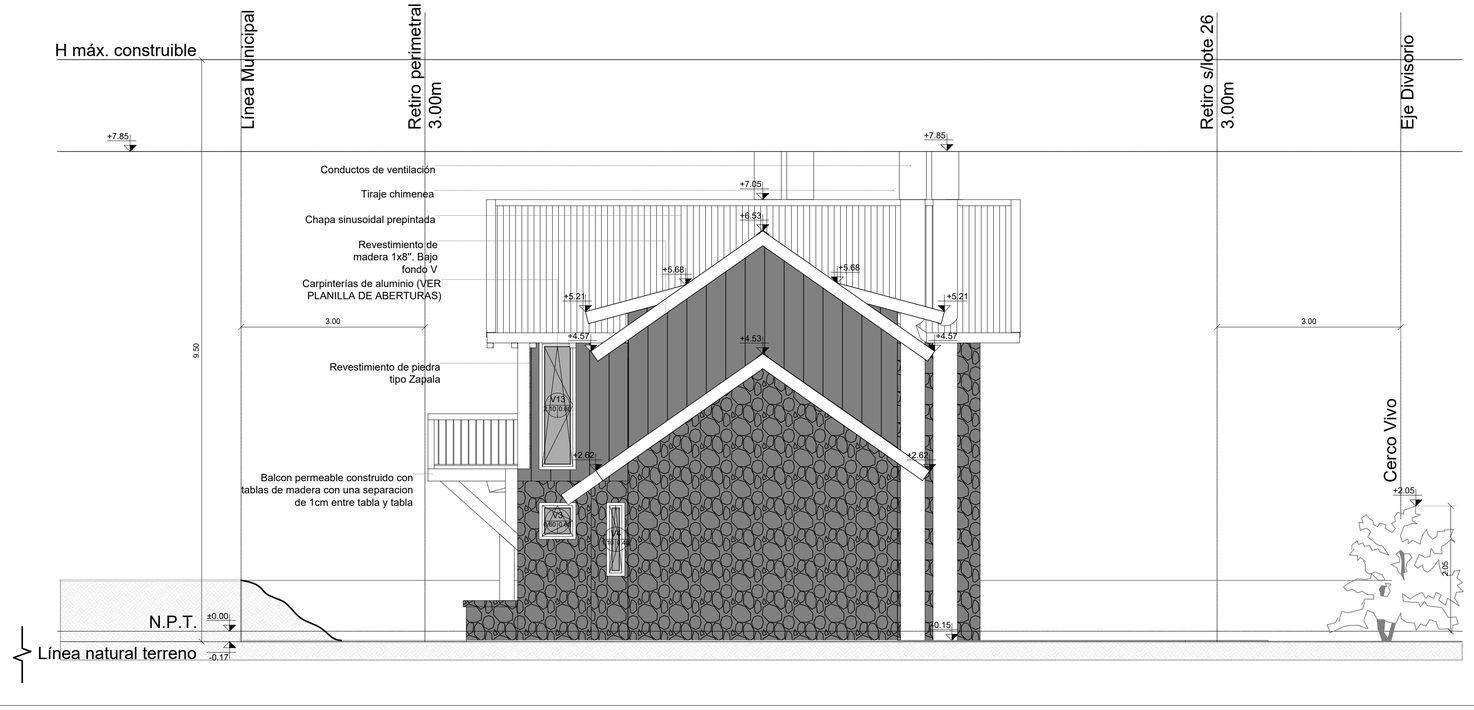


ESC. I: 50

FECHA : ./24

PROPIETARIO / S

MARIANO ALEJANDRO ARDIZ
CUIT: 20254425121

DIRECCION TECNICA

**BALAGUER BENIGNI FLORENCIA** - CAN N°1920
**ETCHEGOIN PAEZ POZZI SANTIAGO** - CAN N°1921
AVENIDA SAN MARTIN 941 LO-CAL 3

PROYECTO

OBRA : A CONSTRUIR

DESTINO : VIVIENDA UNIFAMILIAR

PLANO DE: VISTAS

04