


Illinois 70, Col. Ciudad de los Deportes,
Benito Juárez, CP 03710, CDMX.

CROQUIS

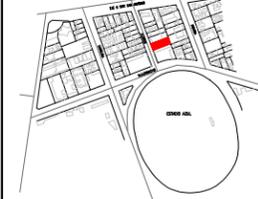

PLANO LLAVE



NOTAS GENERALES

1. Acotaciones y niveles en metros.
2. No se tomarán cotas ni espacios de este plano.
3. Las cotas son a perfil de alfileres.
4. Este plano se complementa con los catálogos de conceptos y especificaciones además de los correspondientes de instalaciones y estructurales, cualquier discrepancia deberá consultarse con la dirección de obra.
5. El contratista verificará en sitio antes de ejecutar todas las dimensiones y niveles indicados en este plano.
6. Se deberán respetar sin excepción alguna todos los cotas, puntos y niveles indicados en PLANOS ARQUITECTÓNICOS, tomando un total de 3 decimales.
7. Plano no está para construcción.

SIMBOLOGÍA

- NIVEL INDICADO EN PLANO.
- NIVEL INDICADO EN COTE O EN ALZADO.
- N.A. NIVEL DE AZOFA.
- N.P.T. NIVEL PISO TERMINADO.
- N.L.A.L. NIVEL LECHO ALTO DE LOSA ESTRUCTURAL.
- N.L.B.L. NIVEL LECHO BAJO DE LOSA ESTRUCTURAL.
- N.L.P. NIVEL LECHO BAJO DE PLATAN.
- N.M.A. NIVEL MAXIMO DE AGUA.
- N.T.C. NIVEL TOPE DE CONCRETO.
- CAMBIO DE NIVEL EN PISO.
- CAMBIO DE NIVEL EN PLAFÓN.
- N.D.V. ALTURA DESPLANTE DE VENTANA SOBRE N.P.T.
- N.C.V. ALTURA ESPARAMIENTO VENTANA SOBRE N.P.T.
- INDICA CORTE POR Fachada.
- INDICA SECCION.
- N.M. ALTURA DE MURO, DESPLANTE SOBRE N.P.T.
- H.P. ALTURA DE PRETA, DESPLANTE SOBRE N.P.T.
- N.S. ALTURA DE SARMEN, DESPLANTE SOBRE N.T.C.



ARO. FERNANDO HERRERA CAMACHO
DRO - 1283

PROYECTO ESTRUCTURAL



PROYECTO INSTALACIONES INTEGRALES



arquêstudio

Todos los planos y dibujos son propiedad de arquêstudio. Se prohíbe cualquier tipo de copia o reproducción sin el consentimiento escrito de arquêstudio. Se prohíbe la utilización de los planos para la construcción de obras, excepto en el ámbito de cualquier representación en caso de la utilización de los planos para la ejecución del proyecto, construcción o presupuesto.

REV.	FECHA	CONCEPTO	D	R
1	17.05.30	DISENO ESQUEMATICO	JC	AH
2	18.09.03	DOCUMENTOS CONSTRUCTIVOS	JH	AH
3	18.12.21	DOCUMENTOS CONSTRUCTIVOS	JC	AH


*IMPRESIÓN 90x60cm: 1:50
IMPRESIÓN DOBLE CARTA: 1:100
FECHA DE IMPRESIÓN: 16-jul.-20

ARQUITECTURA
Planos Generales
Planta Arquitectonica
N3 +8.55

CLAVE

III.ARQ.GRL.112.V2.R3

ETAPA: C.D

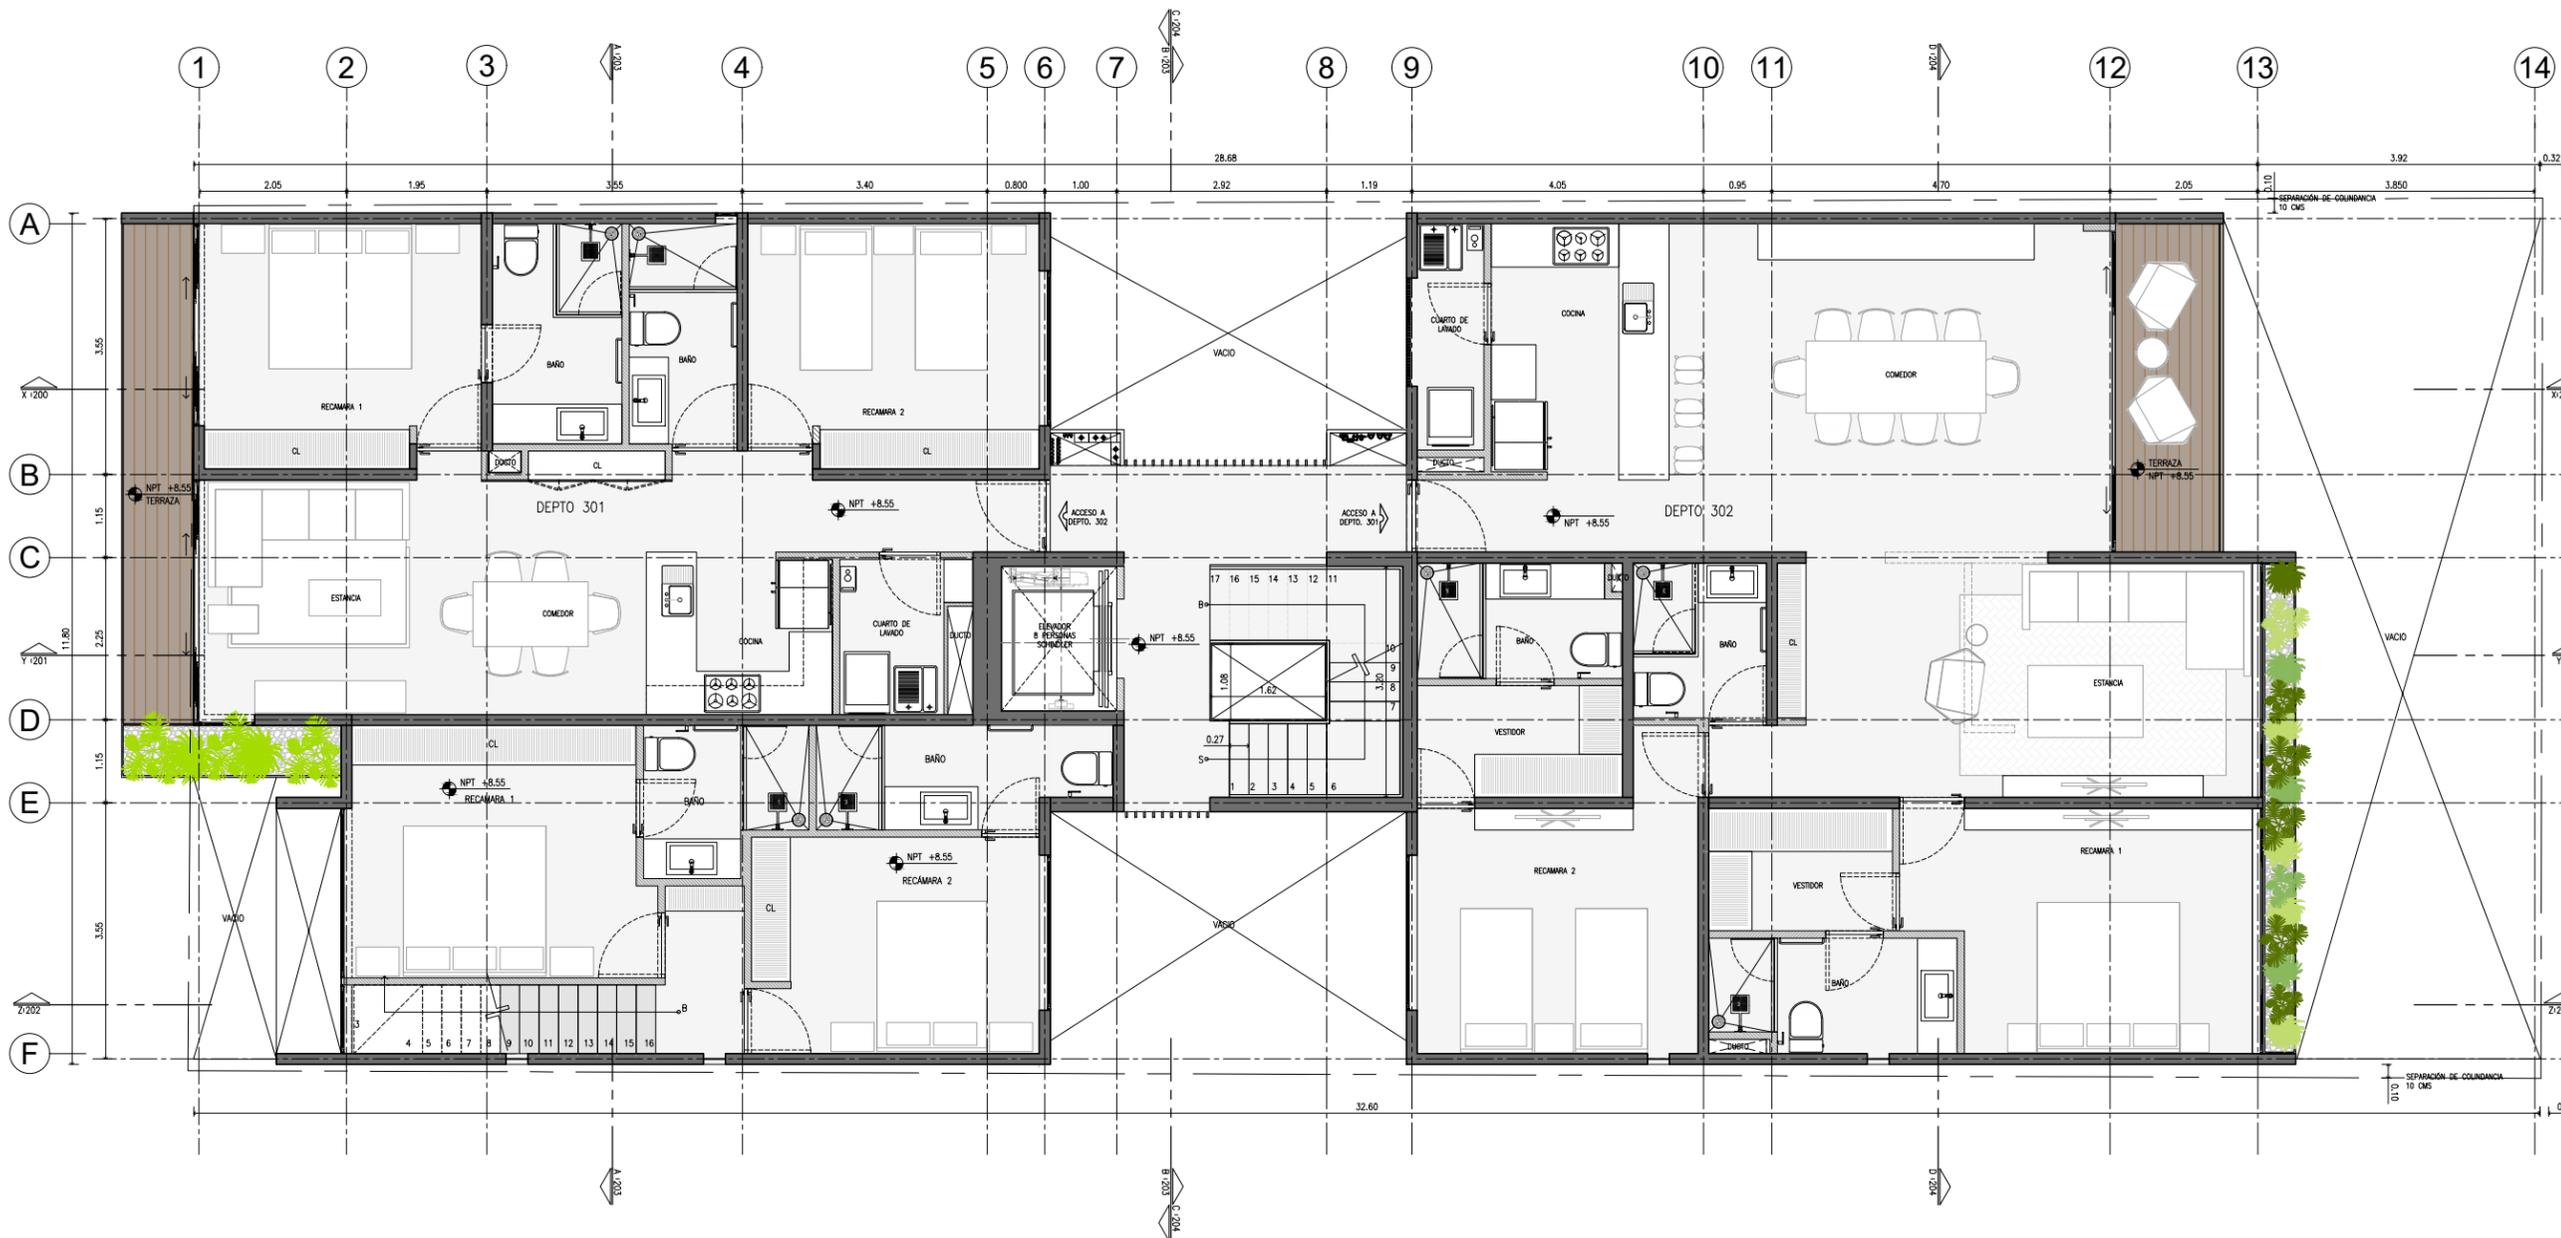

16/07/2020 02:55:49 p. m. Impreso por: AROHE-01\INS1\ARQHE My Book (H)\ARQHE Tallent1.PROYECTOS\III_701.E-CAD\3.FLANS\02.ARQUITECTURA\III.ARQ.GRL.112.V2.R3.dwg

Planta N3
XA-PL-N3-N5 | 1:50*