


16/07/2020 02:53:12 p. m./Impreso por: AROHE-01\INS1\ARQHE My Book (H)\ARQHE Taller1.PROYECTOS\III 701 E-CAD\3.PLANOS\02.ARQUITECTURA\III.ARQ.GRL.114.V2.R3.dwg

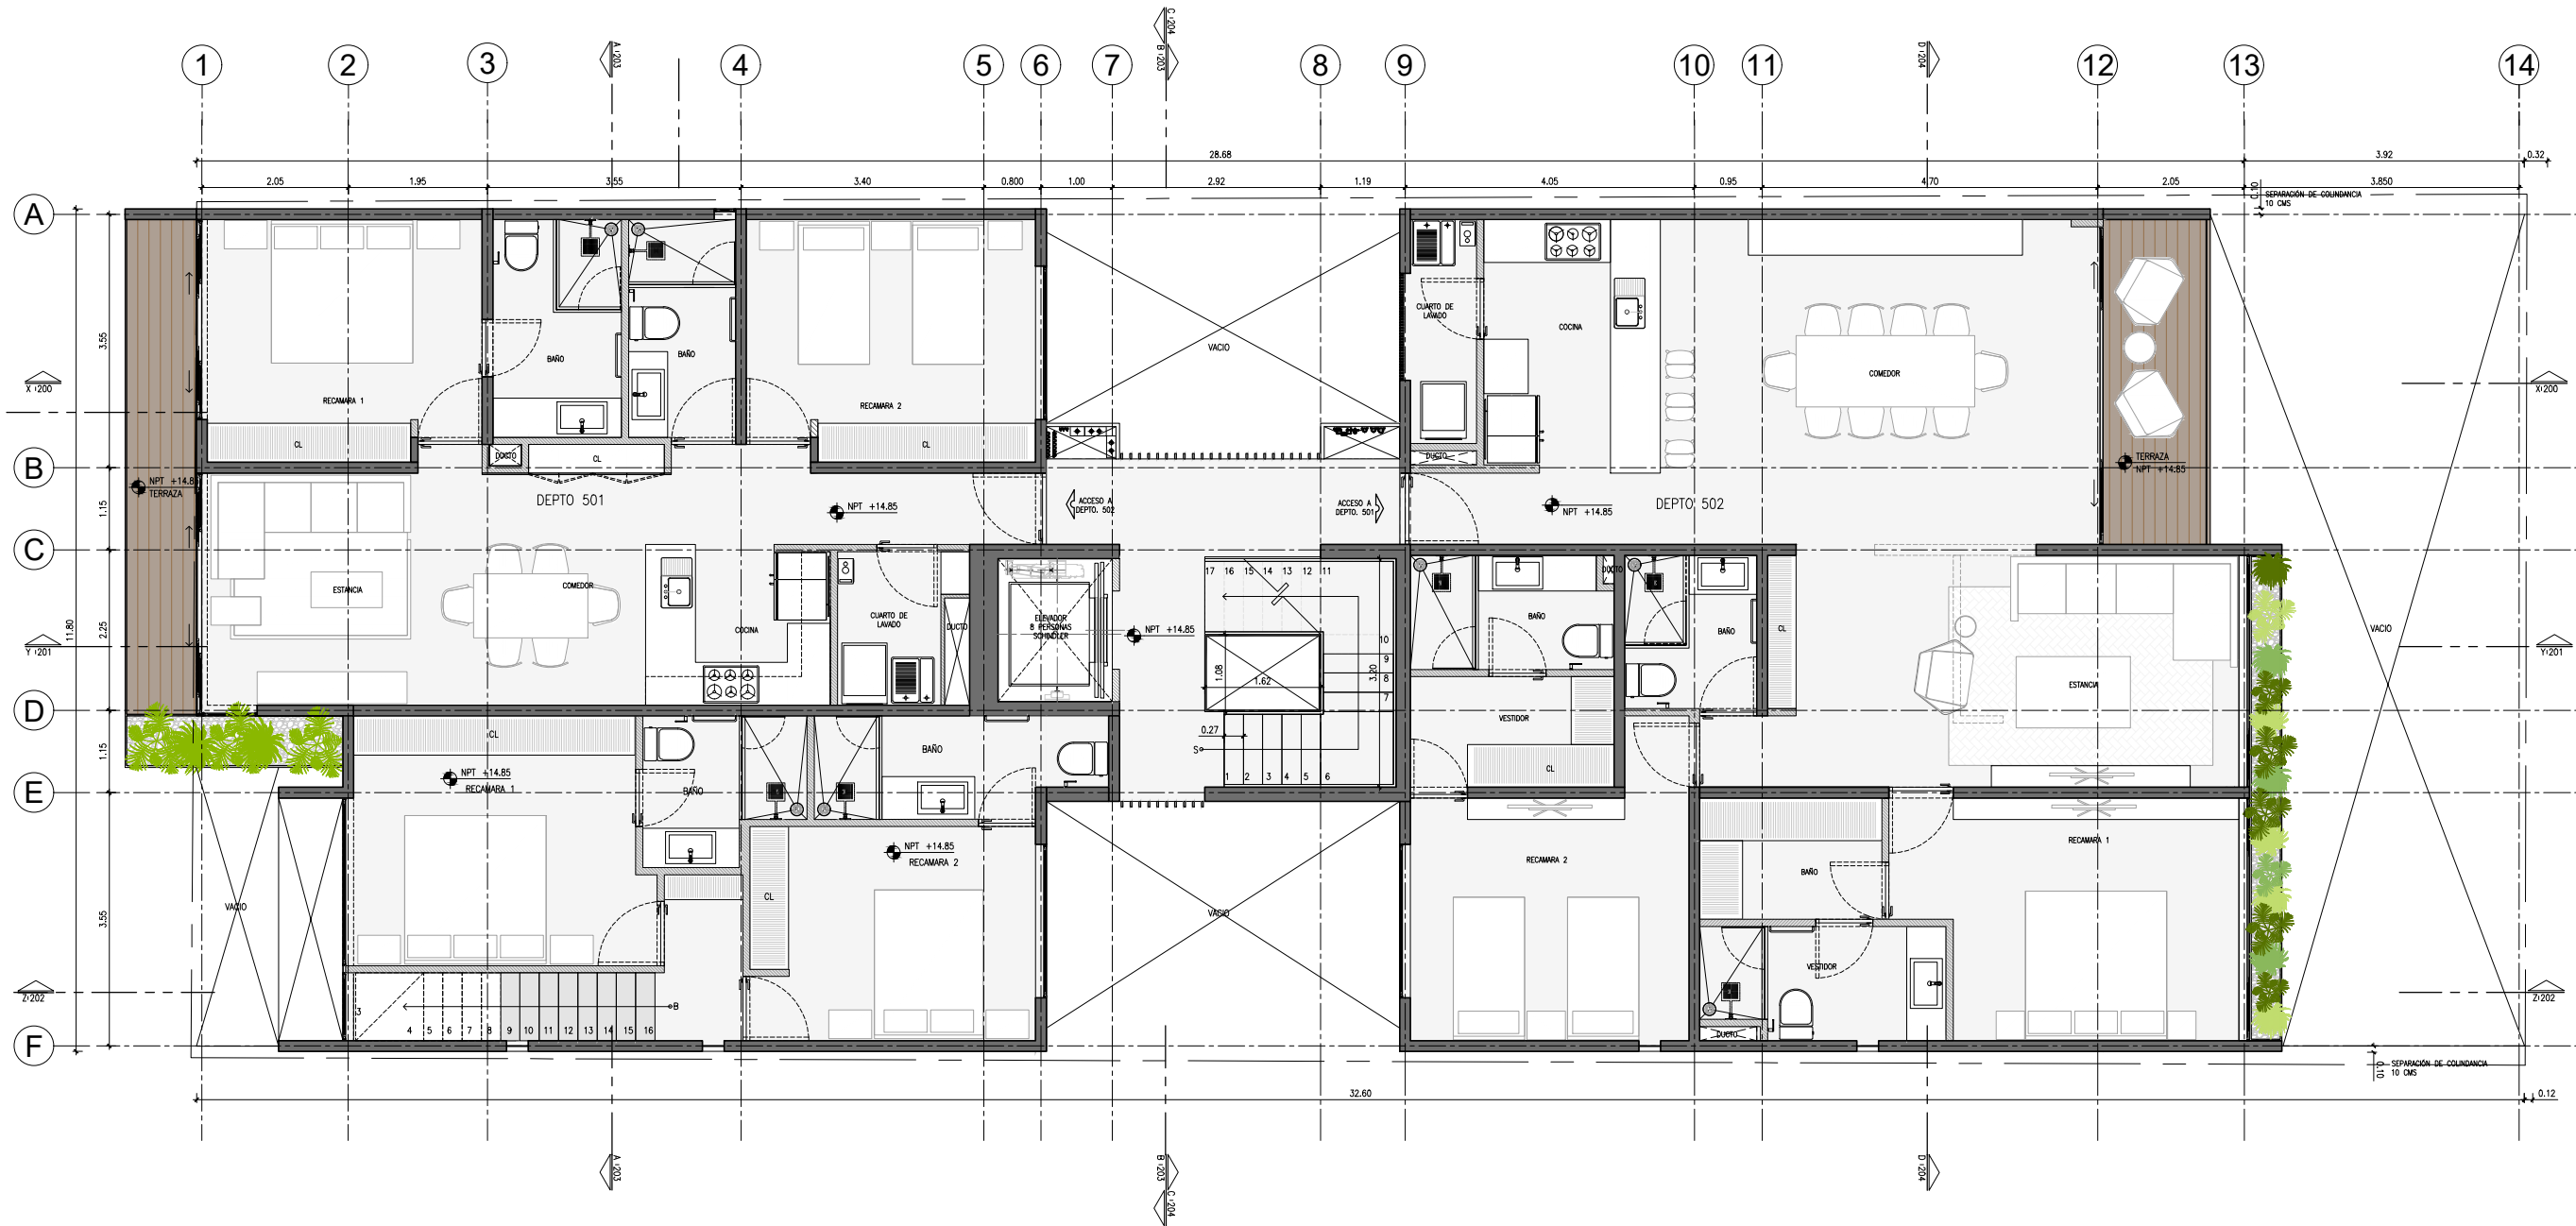

III 70

Illinois 70, Col. Ciudad de los Deportes,
Benito Juárez, CP 03710, CDMX.

CROQUIS

PLANO LLAVE

NOTAS GENERALES

1. Acreditaciones y niveles en metros.
2. No se tomará cotas o espacio de este plano.
3. Las cotas son a patas de alfilerito.
4. Este plano se complementa con los catálogos de conceptos y especificaciones además de los correspondientes de instalaciones y estructurales, cualquier discrepancia deberá consultarse con la dirección de obra.
5. El contratista verificará en sitio antes de ejecutar todas las dimensiones y niveles indicados en este plano.
6. Se deberán respetar sin excepción alguna todos los cotas, patas y niveles indicados en **PLANOS ARQUITECTÓNICOS**, formando un total de 3 decimales.
7. Plano no apto para construcción.

SIMBOLOGÍA

NIVEL INDICADO EN PLANTA

NIVEL INDICADO EN CORTE O EN ALZADO

N.A. NIVEL DE AZOTEA

N.P.T. NIVEL PISO TERMINADO

N.L.A.L. NIVEL LECHO ALTO DE LOSA ESTRUCTURAL

N.L.B.L. NIVEL LECHO BAJO DE LOSA ESTRUCTURAL

N.L.A.P. NIVEL LECHO BAJO DE PLUFON

N.M.A. NIVEL MAXIMO DE AGUA

N.T.C. NIVEL TOPE DE CONCRETO

CAMBO DE NIVEL EN PISO

CAMBO DE NIVEL EN PLUFONO

H.D.V. ALTURA DESPLANTE DE VENTANA SOBRE N.P.T.

H.C.V. ALTURA CERRAMIENTO VENTANA SOBRE N.P.T.

N.C.V. ALTURA CERRAMIENTO VENTANA SOBRE N.P.T.

INDIA CORTE POR FACHADA

INDIA SECCION

H.M. ALTURA DE MURO, DESPLANTE SOBRE N.P.T.

H.P. ALTURA DE PRETL, DESPLANTE SOBRE N.P.T.

H.S. ALTURA DE SMOHEL, DESPLANTE SOBRE N.T.C.

ARQ. FERNANDO HERRERA CAMACHO

ORD - 1283

PROYECTO ESTRUCTURAL

QUASAR

PROYECTO INSTALACIONES INTEGRALES

inversa

arquêstudio

Todos los planos y dibujos son propiedad de Arquê. Se prohíbe cualquier tipo de copia o reproducción. Los planos en este sitio de internet son solo para fines de información y no deben ser utilizados para la ejecución de la obra. Arquê no asume de ninguna manera responsabilidad en caso de la utilización de los planos para la ejecución del proyecto, construcción o presupuesto.

REV.	FECHA	CONCEPTO	D	R
1	17.05.30	DISEÑO ESQUEMATICO	JC	AH
2	18.09.03	DOCUMENTOS CONSTRUCTIVOS	JH	AH
3	18.12.21	DOCUMENTOS CONSTRUCTIVOS	JC	AH

*IMPRESIÓN 90x60cm: 1:50

IMPRESIÓN DOBLE CARTA: 1:100

FECHA DE IMPRESIÓN: 16-jul.-20

ARQUITECTURA

Planos Generales

Planta Arquitectonica

N5 +14.85

CLAVE

Planta N5

XA-ACAB-N3_N5 | 1:50*

1

III.ARQ.GRL.114.V2.R3

ETAPA: C.D