


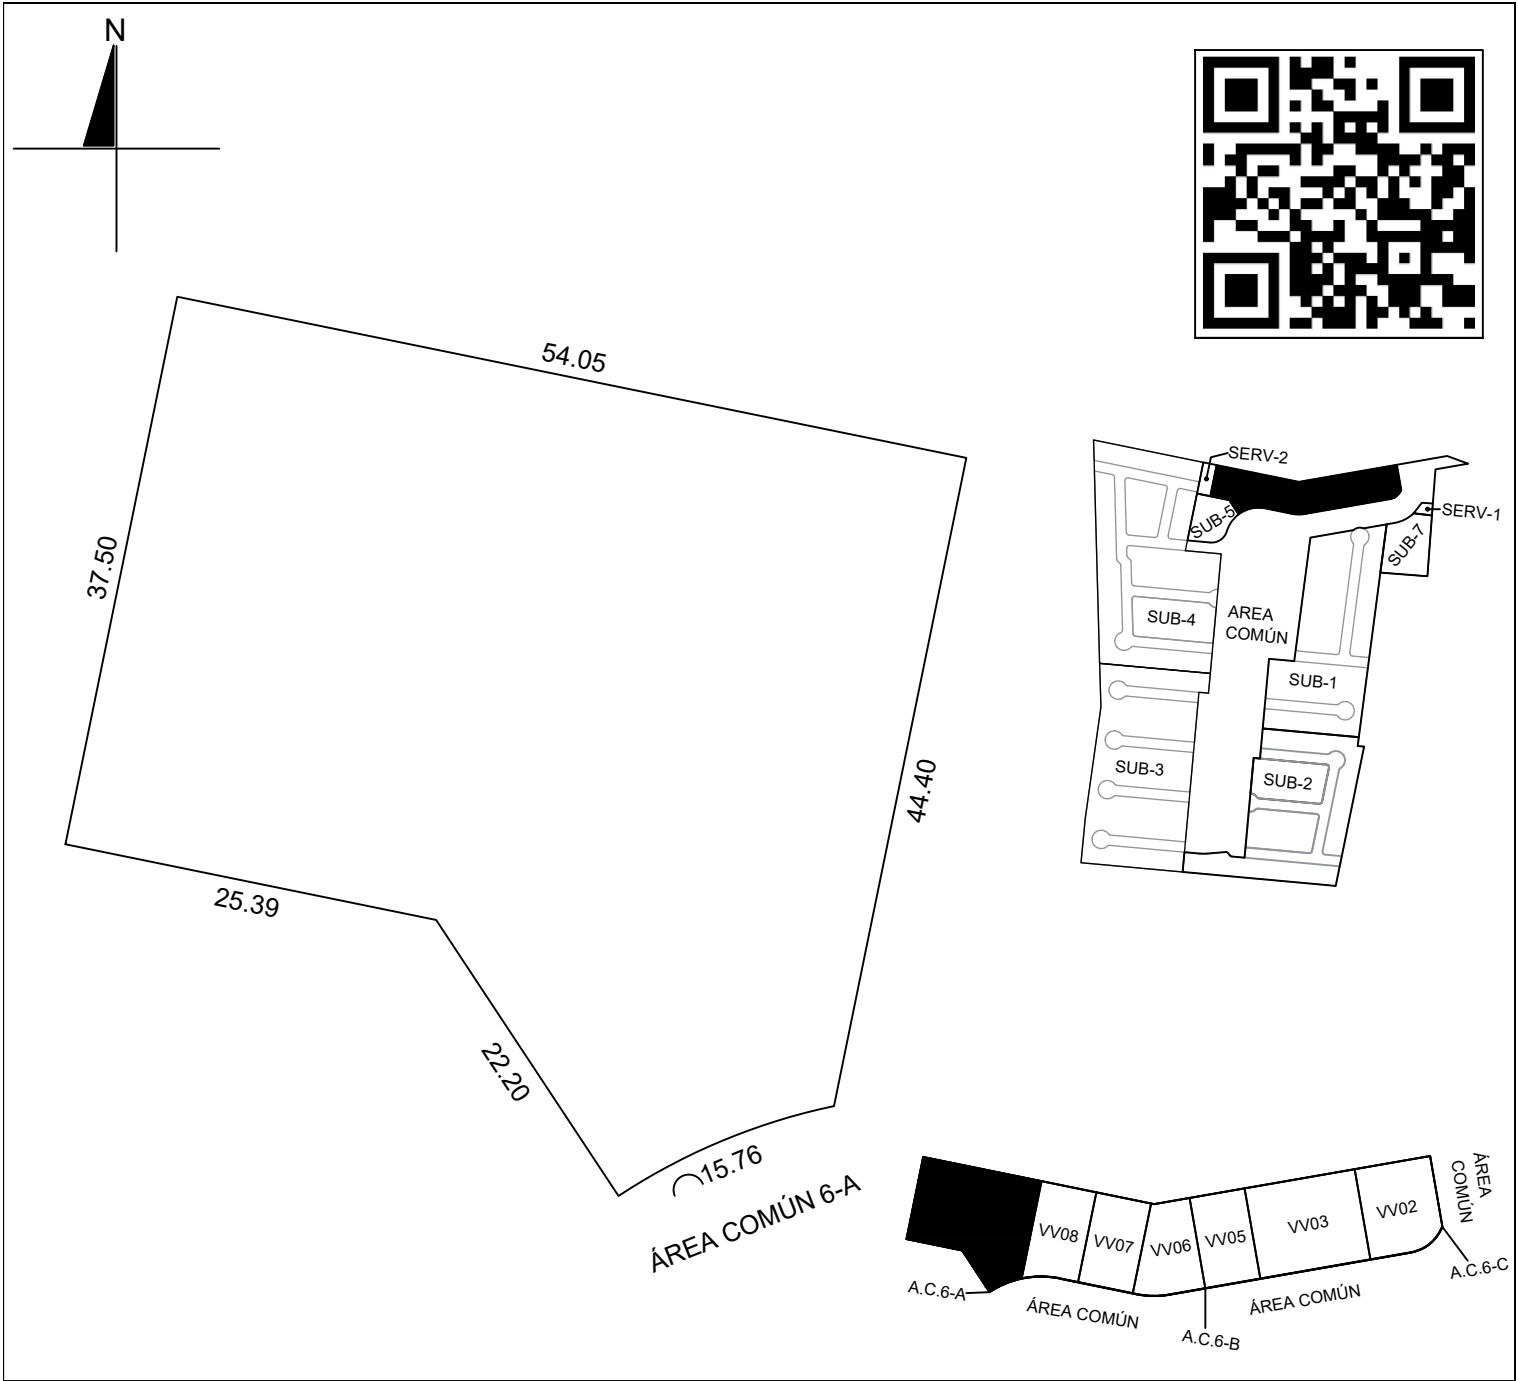

ESCALA	REVISÓ
1:500	

DIBUJÓ:	RAÚL ALONSO ALBORNOZ ESQUIVEL
REGISTRO:	DC24-A003
FIRMA:	raul.albornoz3@gmail.com

NOTA: ESTE FORMATO ES UNICAMENTE PARA EL USO DE PLANOS DE PREDIOS FORMADOS BAJO EL REGIMEN DE PROPIEDAD EN CONDOMINIO

FECHA: 17 DE OCTUBRE DE 2024

AREAS TOTALES	SUP. (M2)
TERRENO TOTAL	9,848.03
TERRENO EXCLUSIVO	9,816.32
TERRENO COMUN	31.71
CONSTRUCCION TOTAL	0.00
CONSTRUCCION EXCLUSIVA	0.00
CONSTRUCCION COMUN	0.00
CUOTA DE PARTICIPACION	23.31831%
UNIDAD DE PROP. EXCLUSIVA	SUP. (M2)
TERRENO EXCLUSIVO	2,289.00
CONSTRUCCION EXCLUSIVA	0.00
TERRENO COMUN	7.39
CONSTRUCCION COMUN	0.00

NO. CAT.:	33-0000	FOLIO:-
CALLE:	-	
TABLAJE:	22713	
COLONIA:	-	
LOTE:	VV09	
NIVEL:	-	
EDIFICIO:	-	
SUB-CONDOMINIO:	SUB-6	
CONDOMINIO:	FULGORA	
LOCALIDAD:	DZITYA	
MUNICIPIO:	MERIDA	
USO:	SOLAR	
CLASE:	RUSTICO	