


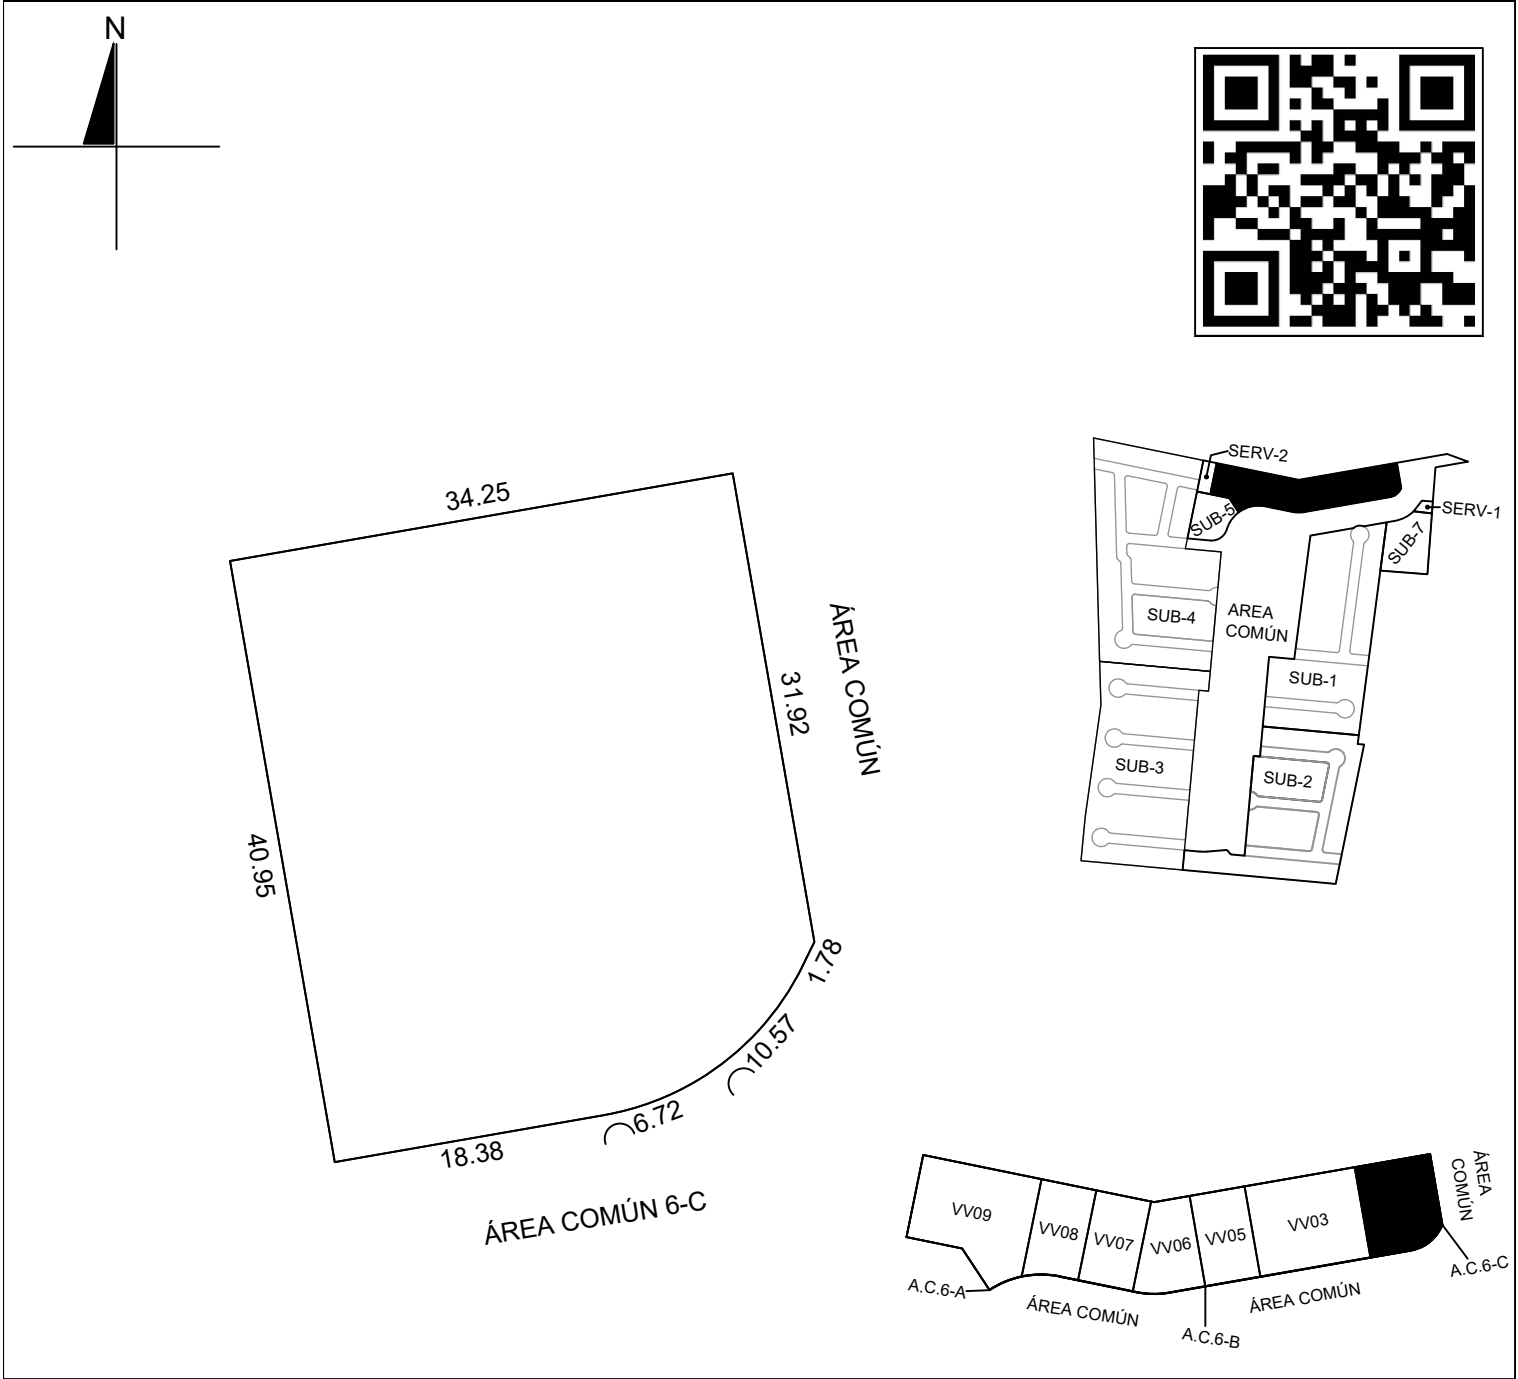

ESCALA	REVISÓ	AREAS TOTALES	SUP. (M2)	NO. CAT.:	33-0000	FOLIO:-
1:500		TERRENO TOTAL	9,848.03	CALLE:	-	
DIBUJÓ: RAÚL ALONSO ALBORNOZ ESQUIVEL REGISTRO: DC24-A003 FIRMA: raul.albornoz3@gmail.com		TERRENO EXCLUSIVO	9,816.32	TABLAJE:	22713	
		TERRENO COMUN	31.71	COLONIA:	-	
		CONSTRUCCION TOTAL	0.00	LOTE:	VV02	
		CONSTRUCCION EXCLUSIVA	0.00	NIVEL:	-	
		CONSTRUCCION COMUN	0.00	EDIFICIO:	-	
NOTA: ESTE FORMATO ES UNICAMENTE PARA EL USO DE PLANOS DE PREDIOS FORMADOS BAJO EL REGIMEN DE PROPIEDAD EN CONDOMINIO		CUOTA DE PARTICIPACION	13.85489%	SUB-CONDOMINIO:	SUB-6	
		UNIDAD DE PROP. EXCLUSIVA	SUP. (M2)	CONDOMINIO:	FULGORA	
		TERRENO EXCLUSIVO	1,360.04	LOCALIDAD:	DZITYA	
		CONSTRUCCION EXCLUSIVA	0.00	MUNICIPIO:	MERIDA	
		TERRENO COMUN	4.39	USO:	SOLAR	
FECHA: 17 DE OCTUBRE DE 2024		CONSTRUCCION COMUN	0.00	CLASE:	RUSTICO	