


TIPOLOGÍA HOUSES

Island Houses Floorplan

Island Houses

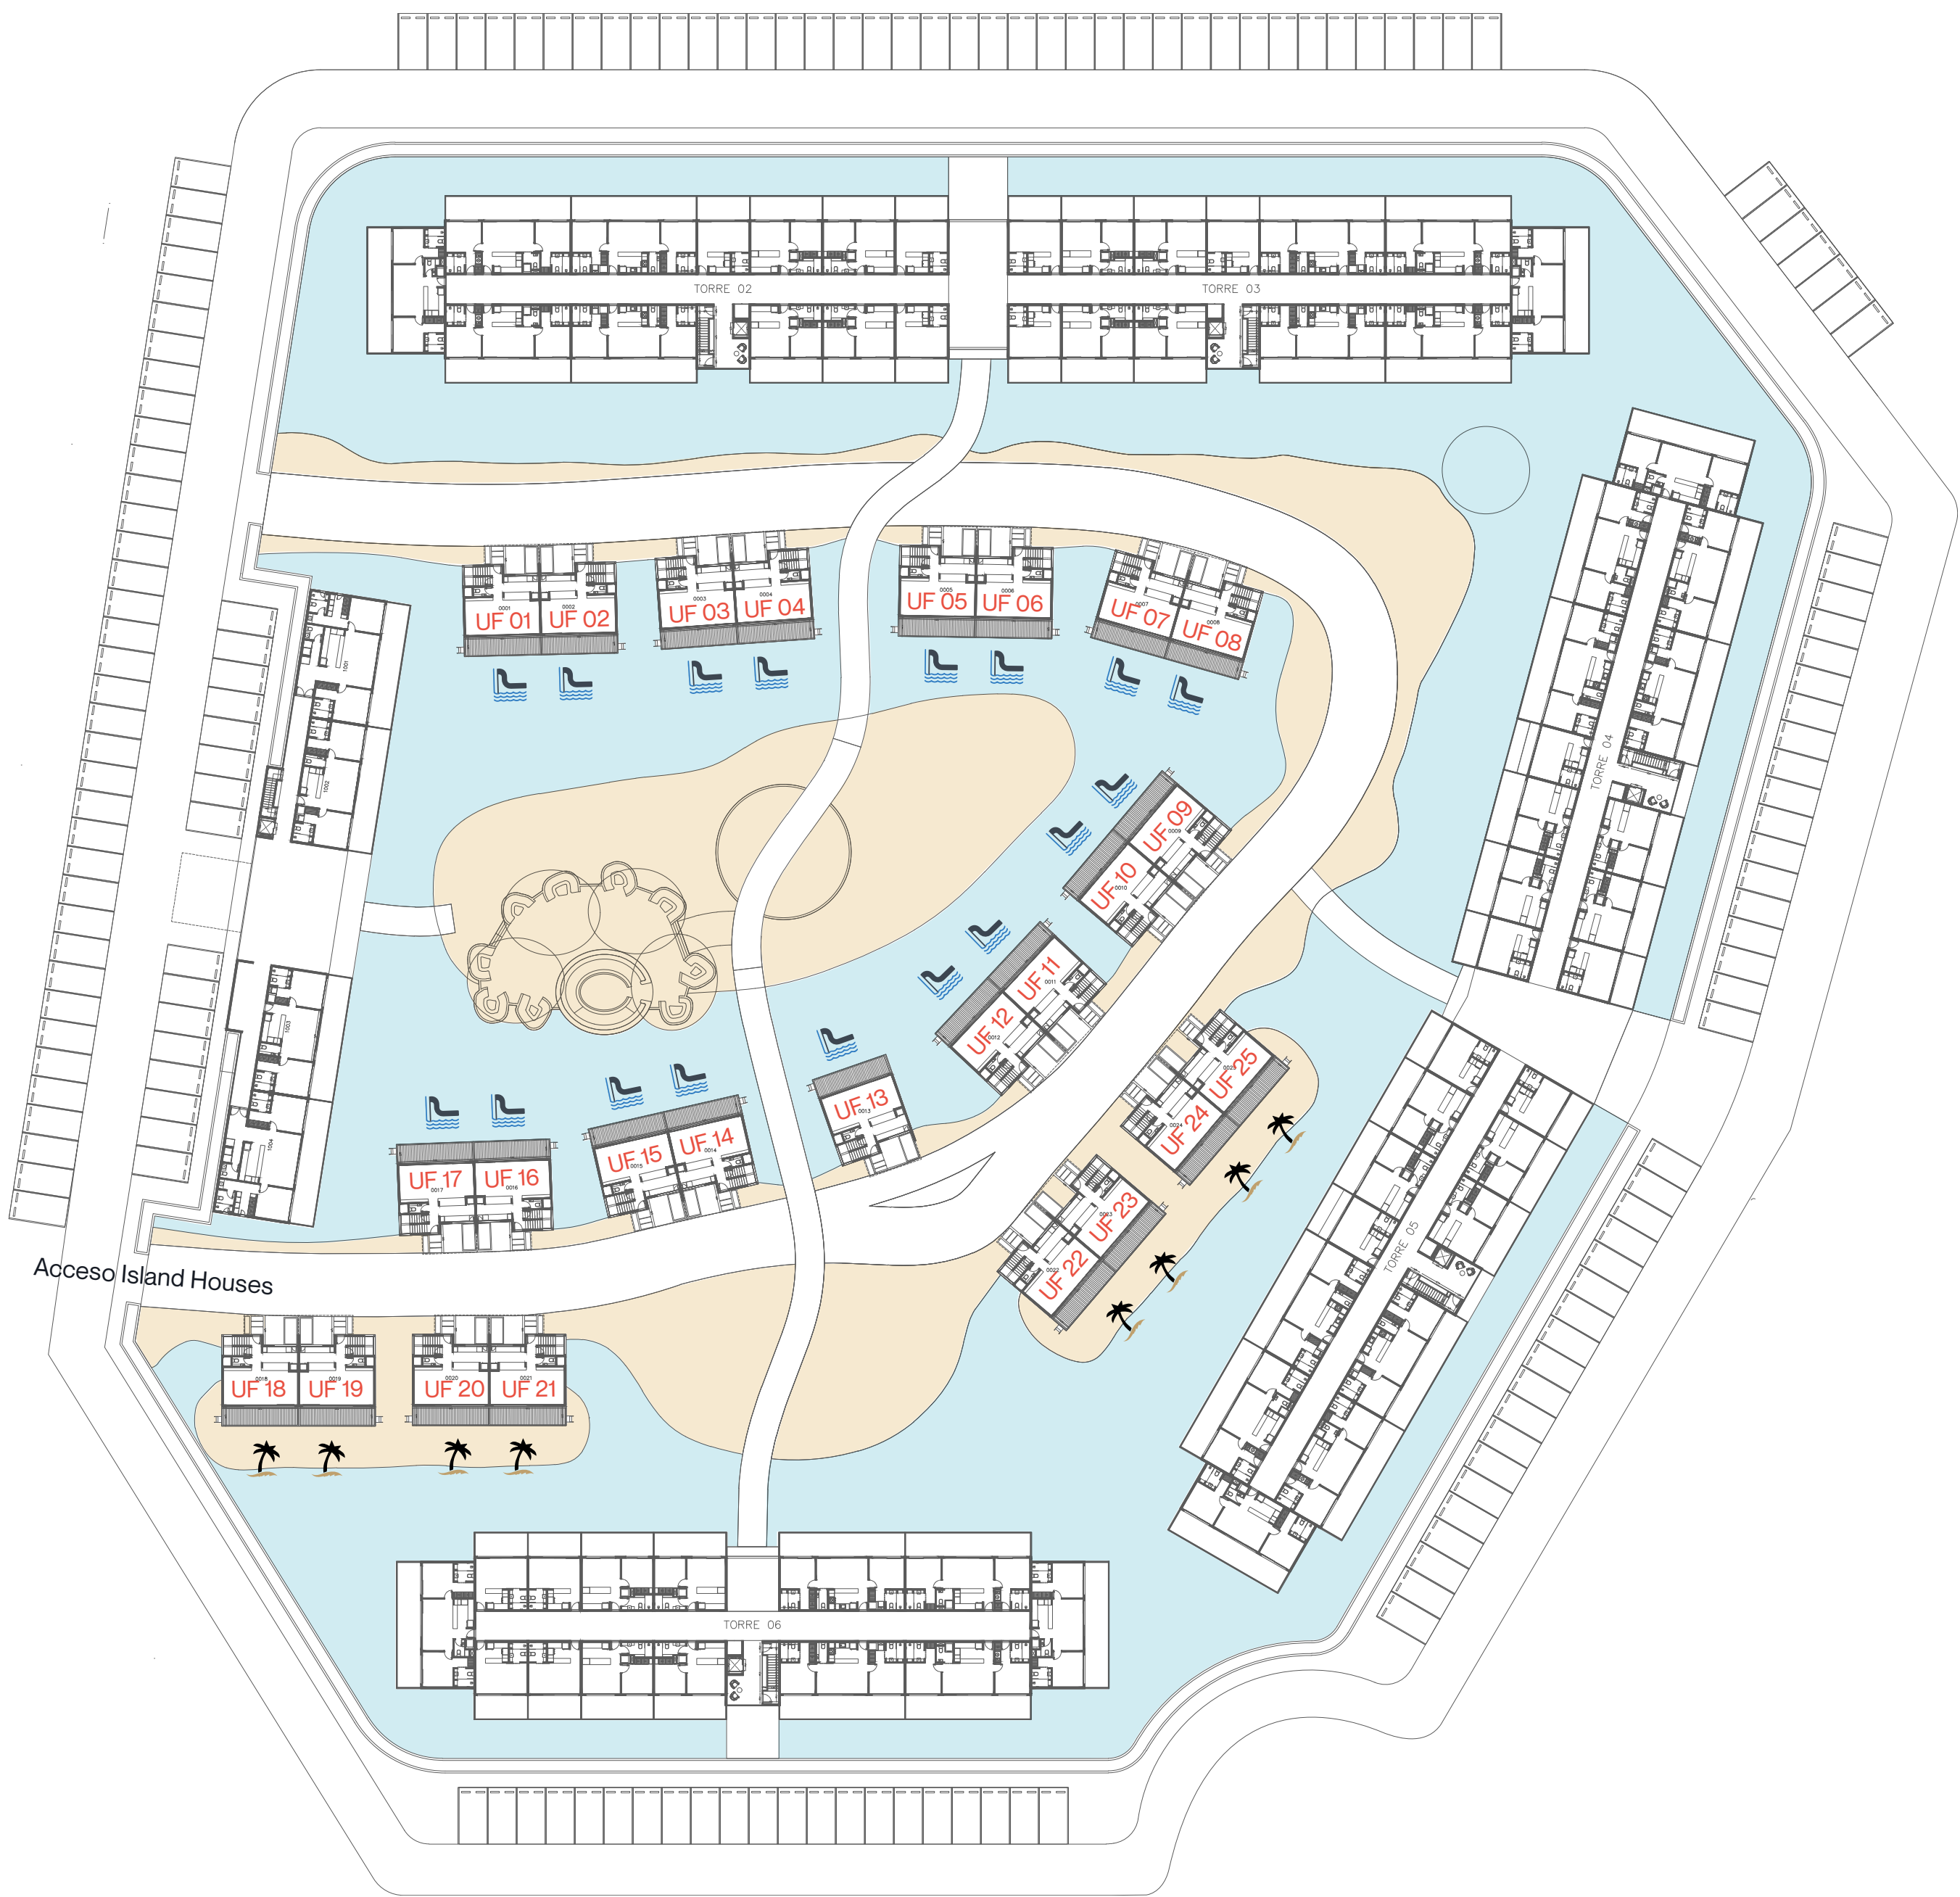

Island House Swim-Up con Tobogán de Agua
Island House Swim-Up with Water Slide



Island House con Playa Privada
Island House with Private Beach



Island Houses

Superficie total **211,40 m²**
Superficie cubierta total **154,9 m²**
Superficie deck **16,3 m²**
Superficie balcón **22,3 m²**




Cocina — Living comedor — Toiette
3 dormitorios con baño en suite
Parqueo privado

- + Deck con salida a piscina
- + Tobogán

Total area **2275.49 sqft**
Covered area **1667.32 sqft**
Deck area **175.45 sqft**
Balcony area **240 sqft**

Kitchen — Living area — Toiette
3 Full bedrooms — Private parking

- + Swim up
- + Water slides

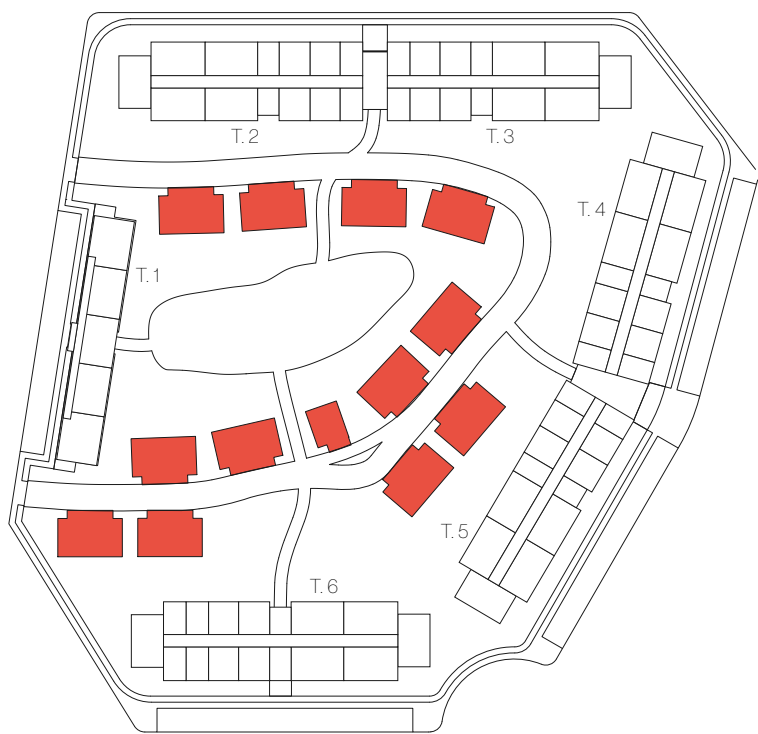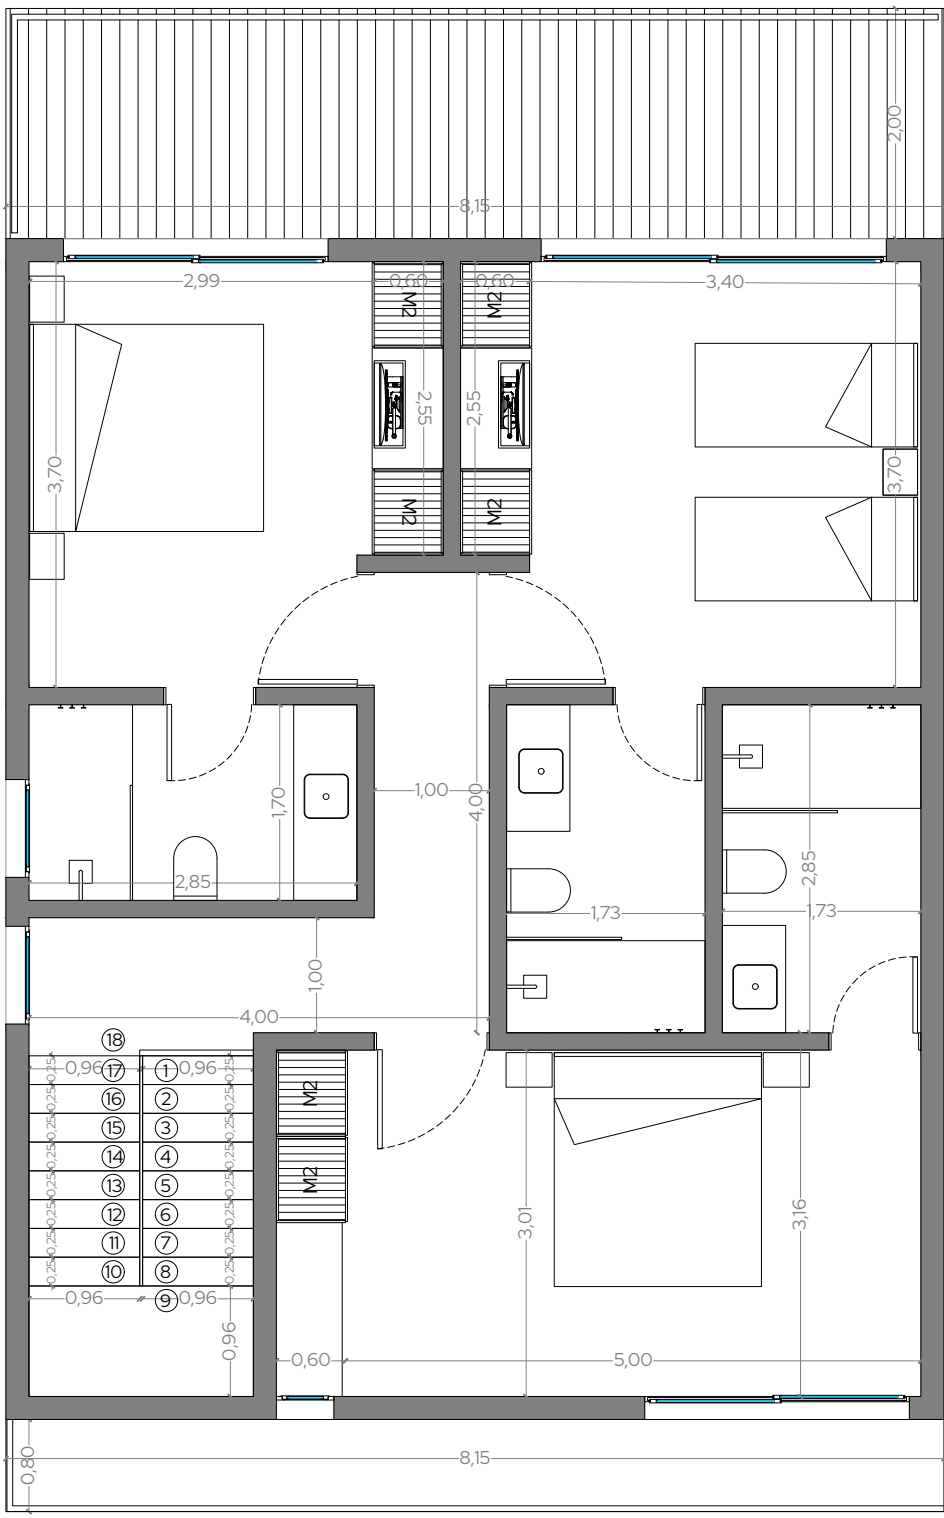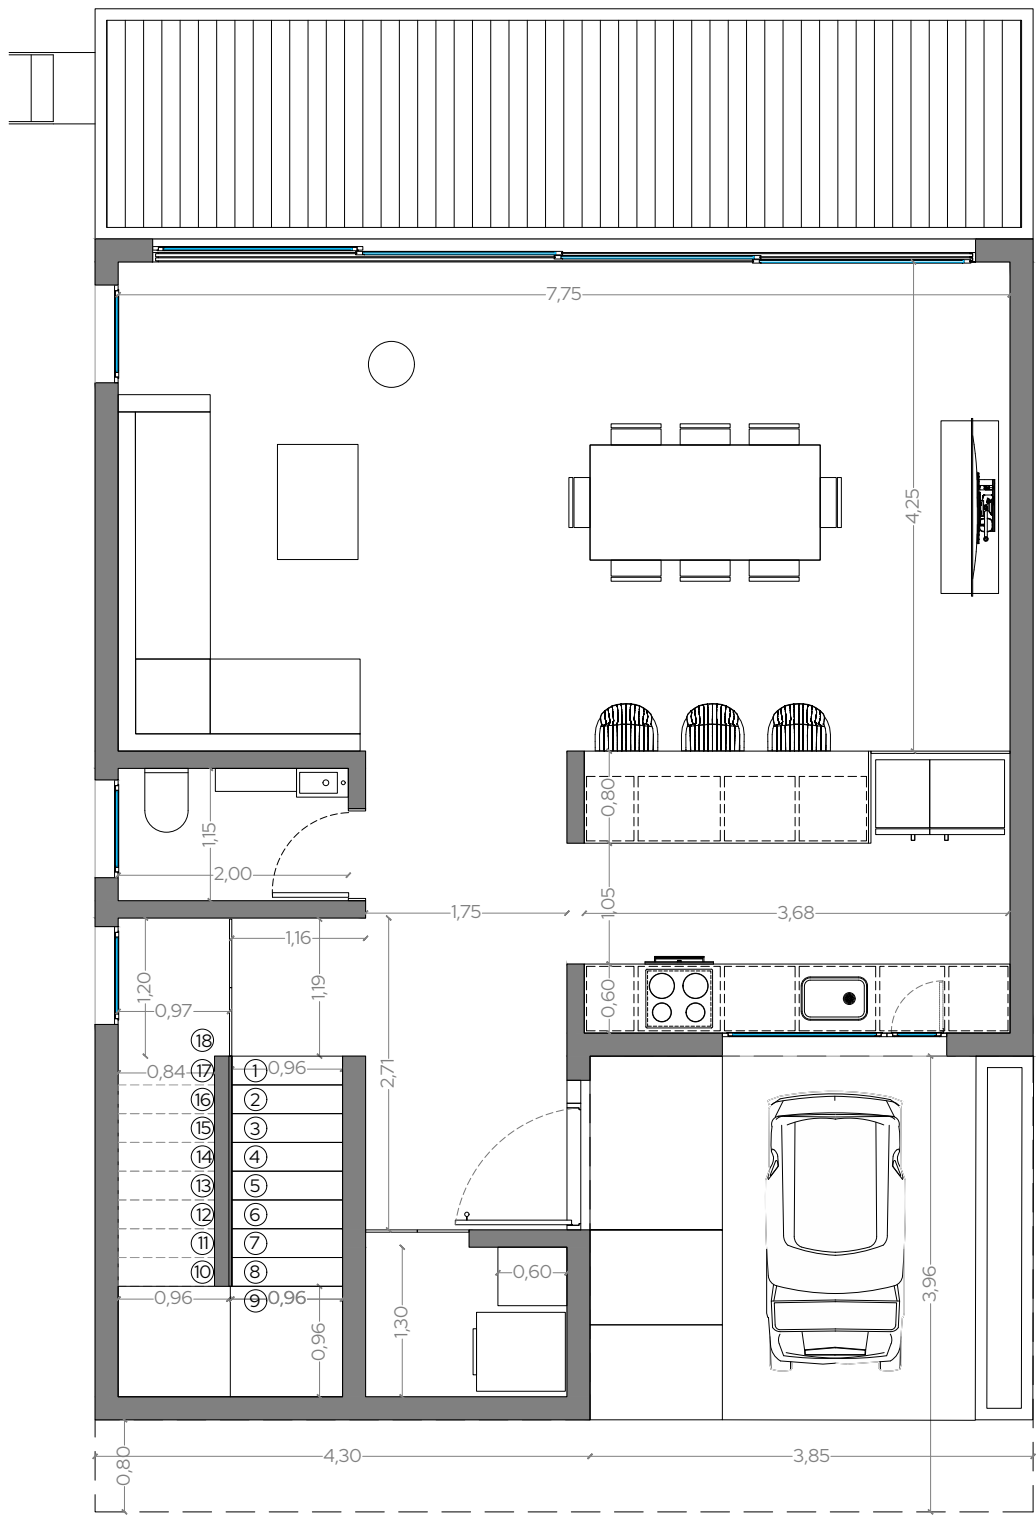

MASTERPLAN

Masterplan





DESIGNED WITH LOVE BY BECCA

Las superficies indicadas en este documento son aproximadas y están sujetas a posibles modificaciones durante la ejecución de la obra. La información proporcionada tiene un carácter meramente ilustrativo y estimativo, por lo que puede experimentar variaciones debido a exigencias técnicas o cambios en el desarrollo del proyecto.