



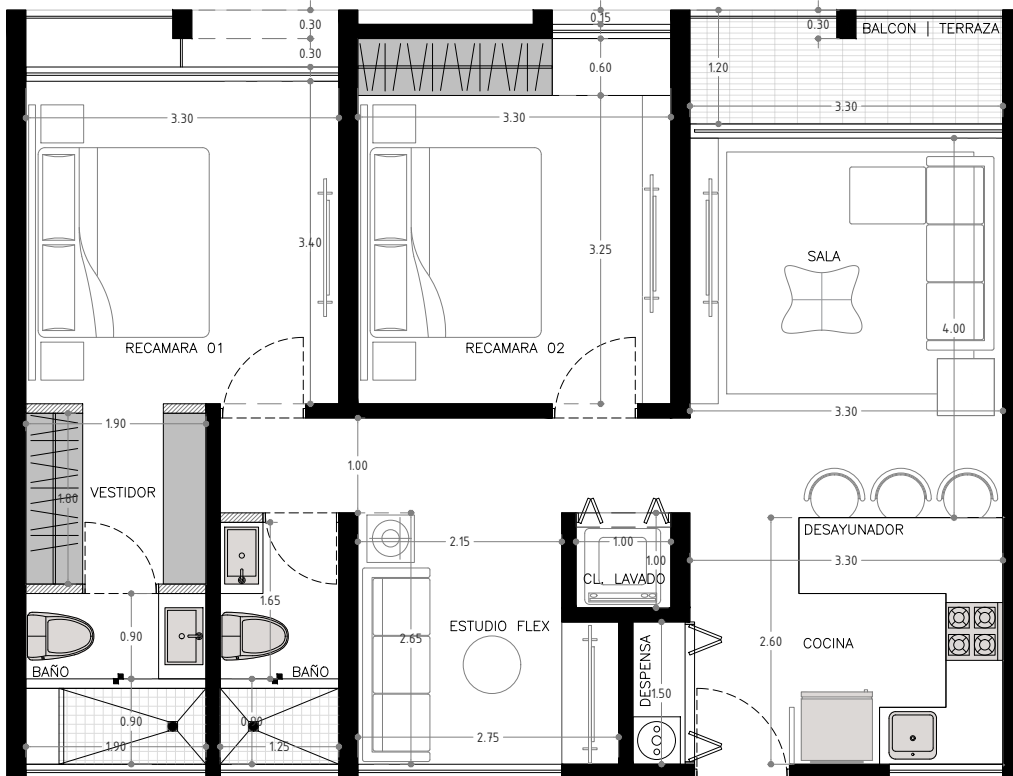

DEPARTAMENTO TIPO 1
2 RECÁMARAS + FLEX
81.00 M2 HABITABLE + 3.90 M2 BALCON
TOTAL : 84.90 M2

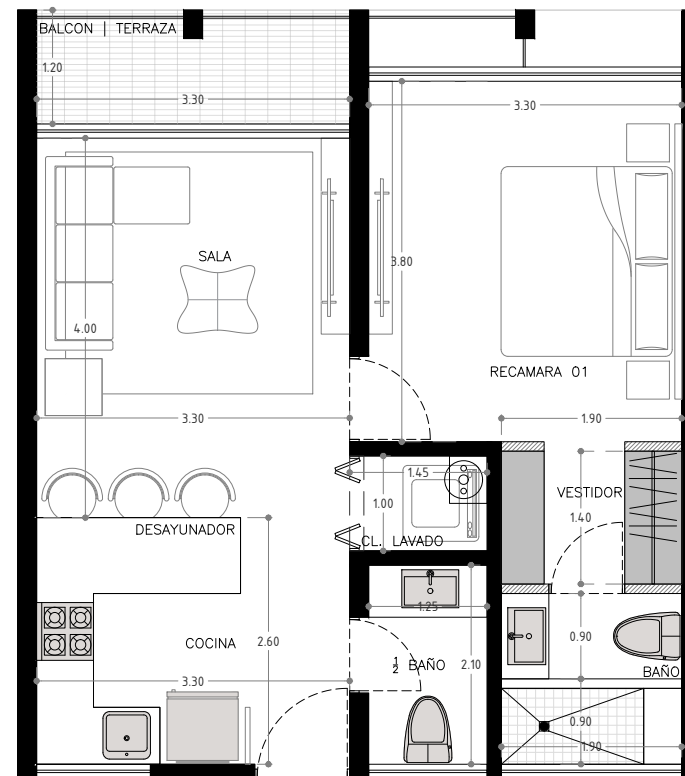

DEPARTAMENTO TIPO 2
1 RECÁMARAS
52.90 M2 HABITABLE + 3.90 M2 BALCON
TOTAL : 56.80 M2

ESCANERO 5050

PROYECTOS

SIMBOLOGIA DE PLANTA
 • NIVEL DE PISO TERMINADO ——— NPT ±0.00
 • NIVEL DE AZOTEA TERMINADO ——— NAT ±0.00
 • NIVEL DE PRETIL SUPERIOR ——— NPS ±0.00
 • CAMBIOS DE NIVEL
 • ESCALERAS
 • SENTIDO DE CORTE ARO
 • MURO ALTO: 2.60 M DE ALTURA
 • MURO BAJO: 1.20 M DE ALTURA
 • MURO DE CELOSIA
 • MURO DE PIEDRA
 • MURO: CUBIERTA LAMBRIN
 • CALLE INTERIOR
 • AREA VERDE / PERMEABLE
 • MURO DE PIEDRA

SIMBOLOGIA DE ALZADO
 • NIVEL DE PISO TERMINADO ——— NPT ±0.00
 • NIVEL DE AZOTEA TERMINADO ——— NAT ±0.00
 • NIVEL DE PRETIL SUPERIOR ——— NPS ±0.00

CONCEPTO

ARQUITECTONICOS

CONTENIDO

PLANTA-PROTOTIPOS

UBICACION
MÉRIDA, YUCATÁN

ESCALA 1:200 ACOTADO METROS FECHA: 07/2024

CLAVE

ARQ-105