


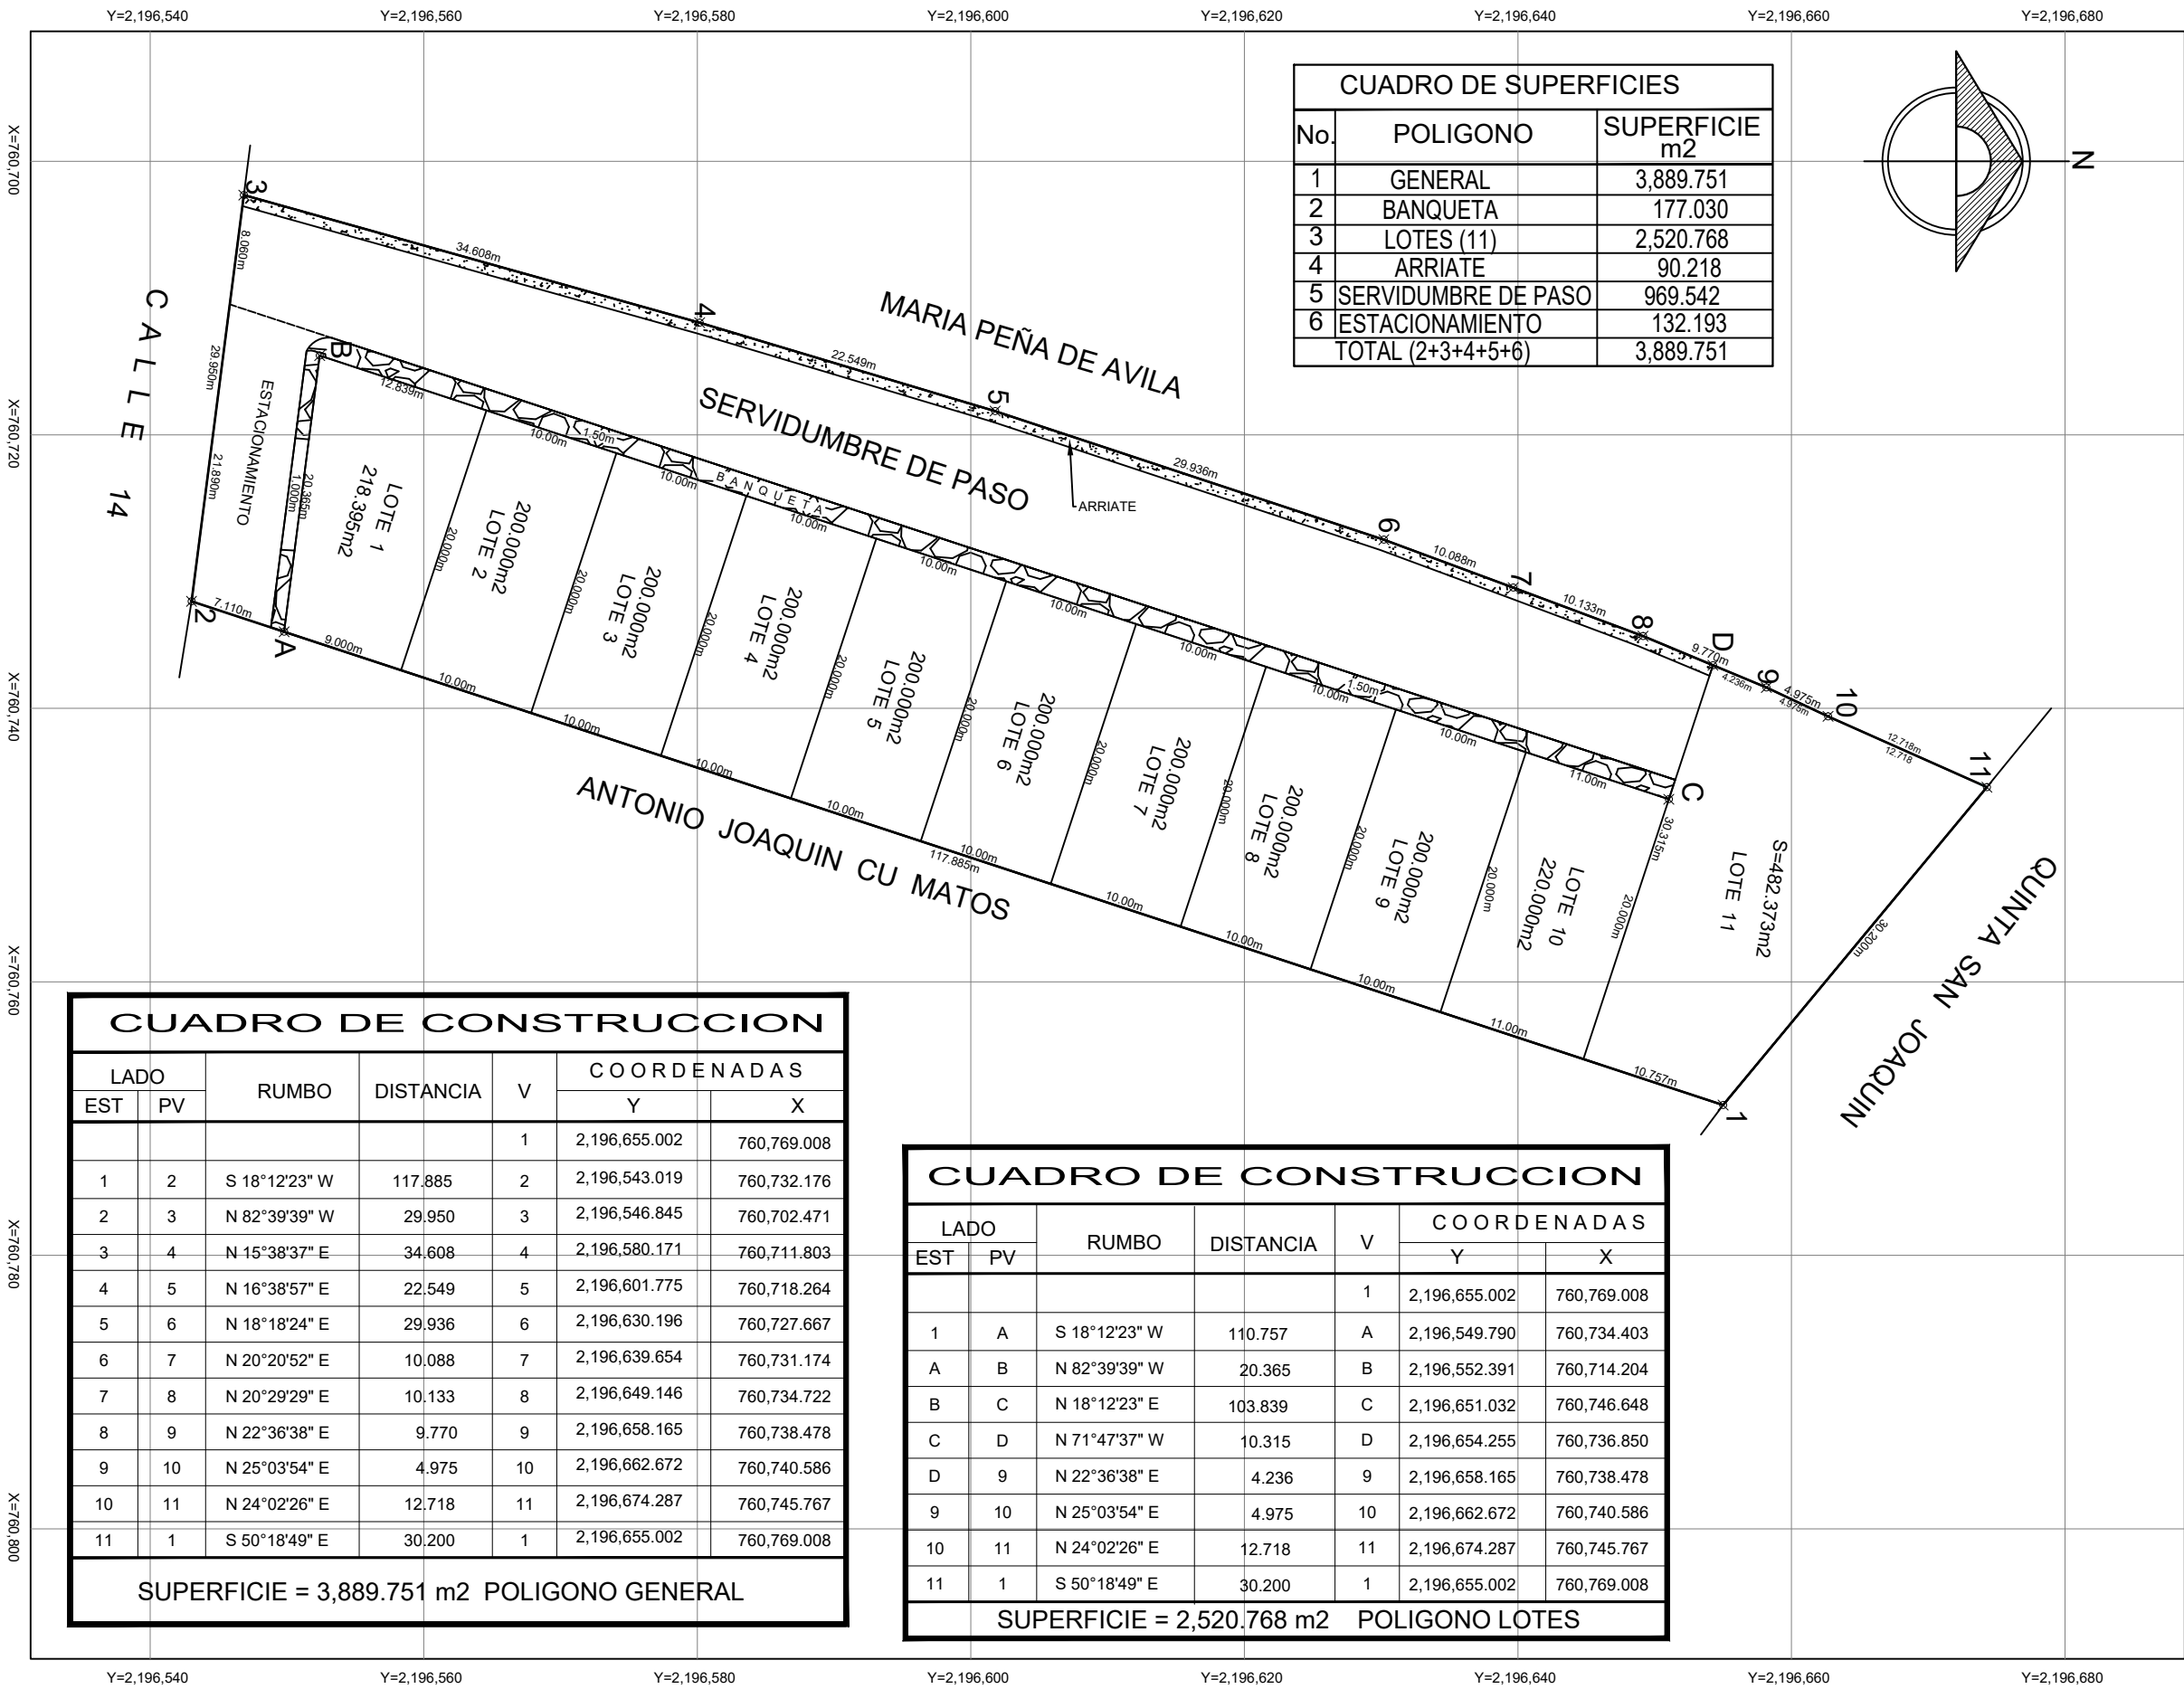

LOCALIZACION REGIONAL

LOCALIZACION LOCAL

DATOS GENERALES DEL PREDIO

PROYECTO: LOTIFICACION
PROPIETARIO: JOSE MARIA CU MATOS
UBICACION: CALLE 14 NUMERO 4, BARRIO SANTA LUCIA
LOCALIDAD: SAN FRANCISCO DE CAMPECHE
MUNICIPIO: CAMPECHE ESTADO: CAMPECHE

CUADRO DE SUPERFICIES LOTES

No. DE LOTE	SUPERFICIE m2
1	218.395
2 AL 9	200.000 C/U
10	220.000
11	482.373
TOTAL (11 LOTES)= 2,520.768	
COORDENADAS UTM DATUM ITRF 2008 EPOCA 2010.0 ZONA N 15Q PROYECCION UNIVERSAL TRANSVERSA DE MERCATOR (WGS84)	

ELABORO:

ING. TOPOGRAFO Y FOTOGRAMETRISTA

ALFONSO CU PEREZ
CED. PROF. 2015765

ESCALA GRAFICA

20/04/2023

PLANO EN CONJUNTO DE LOTIFICACION
PLANO No. 1 DE 1
ESCALA 1: 500

SIMBOLOGIA:

- VERTICE DE POLIGONO
- ACOTACION
- AREA DE ARRIATE
- AREA DE BANQUETA