


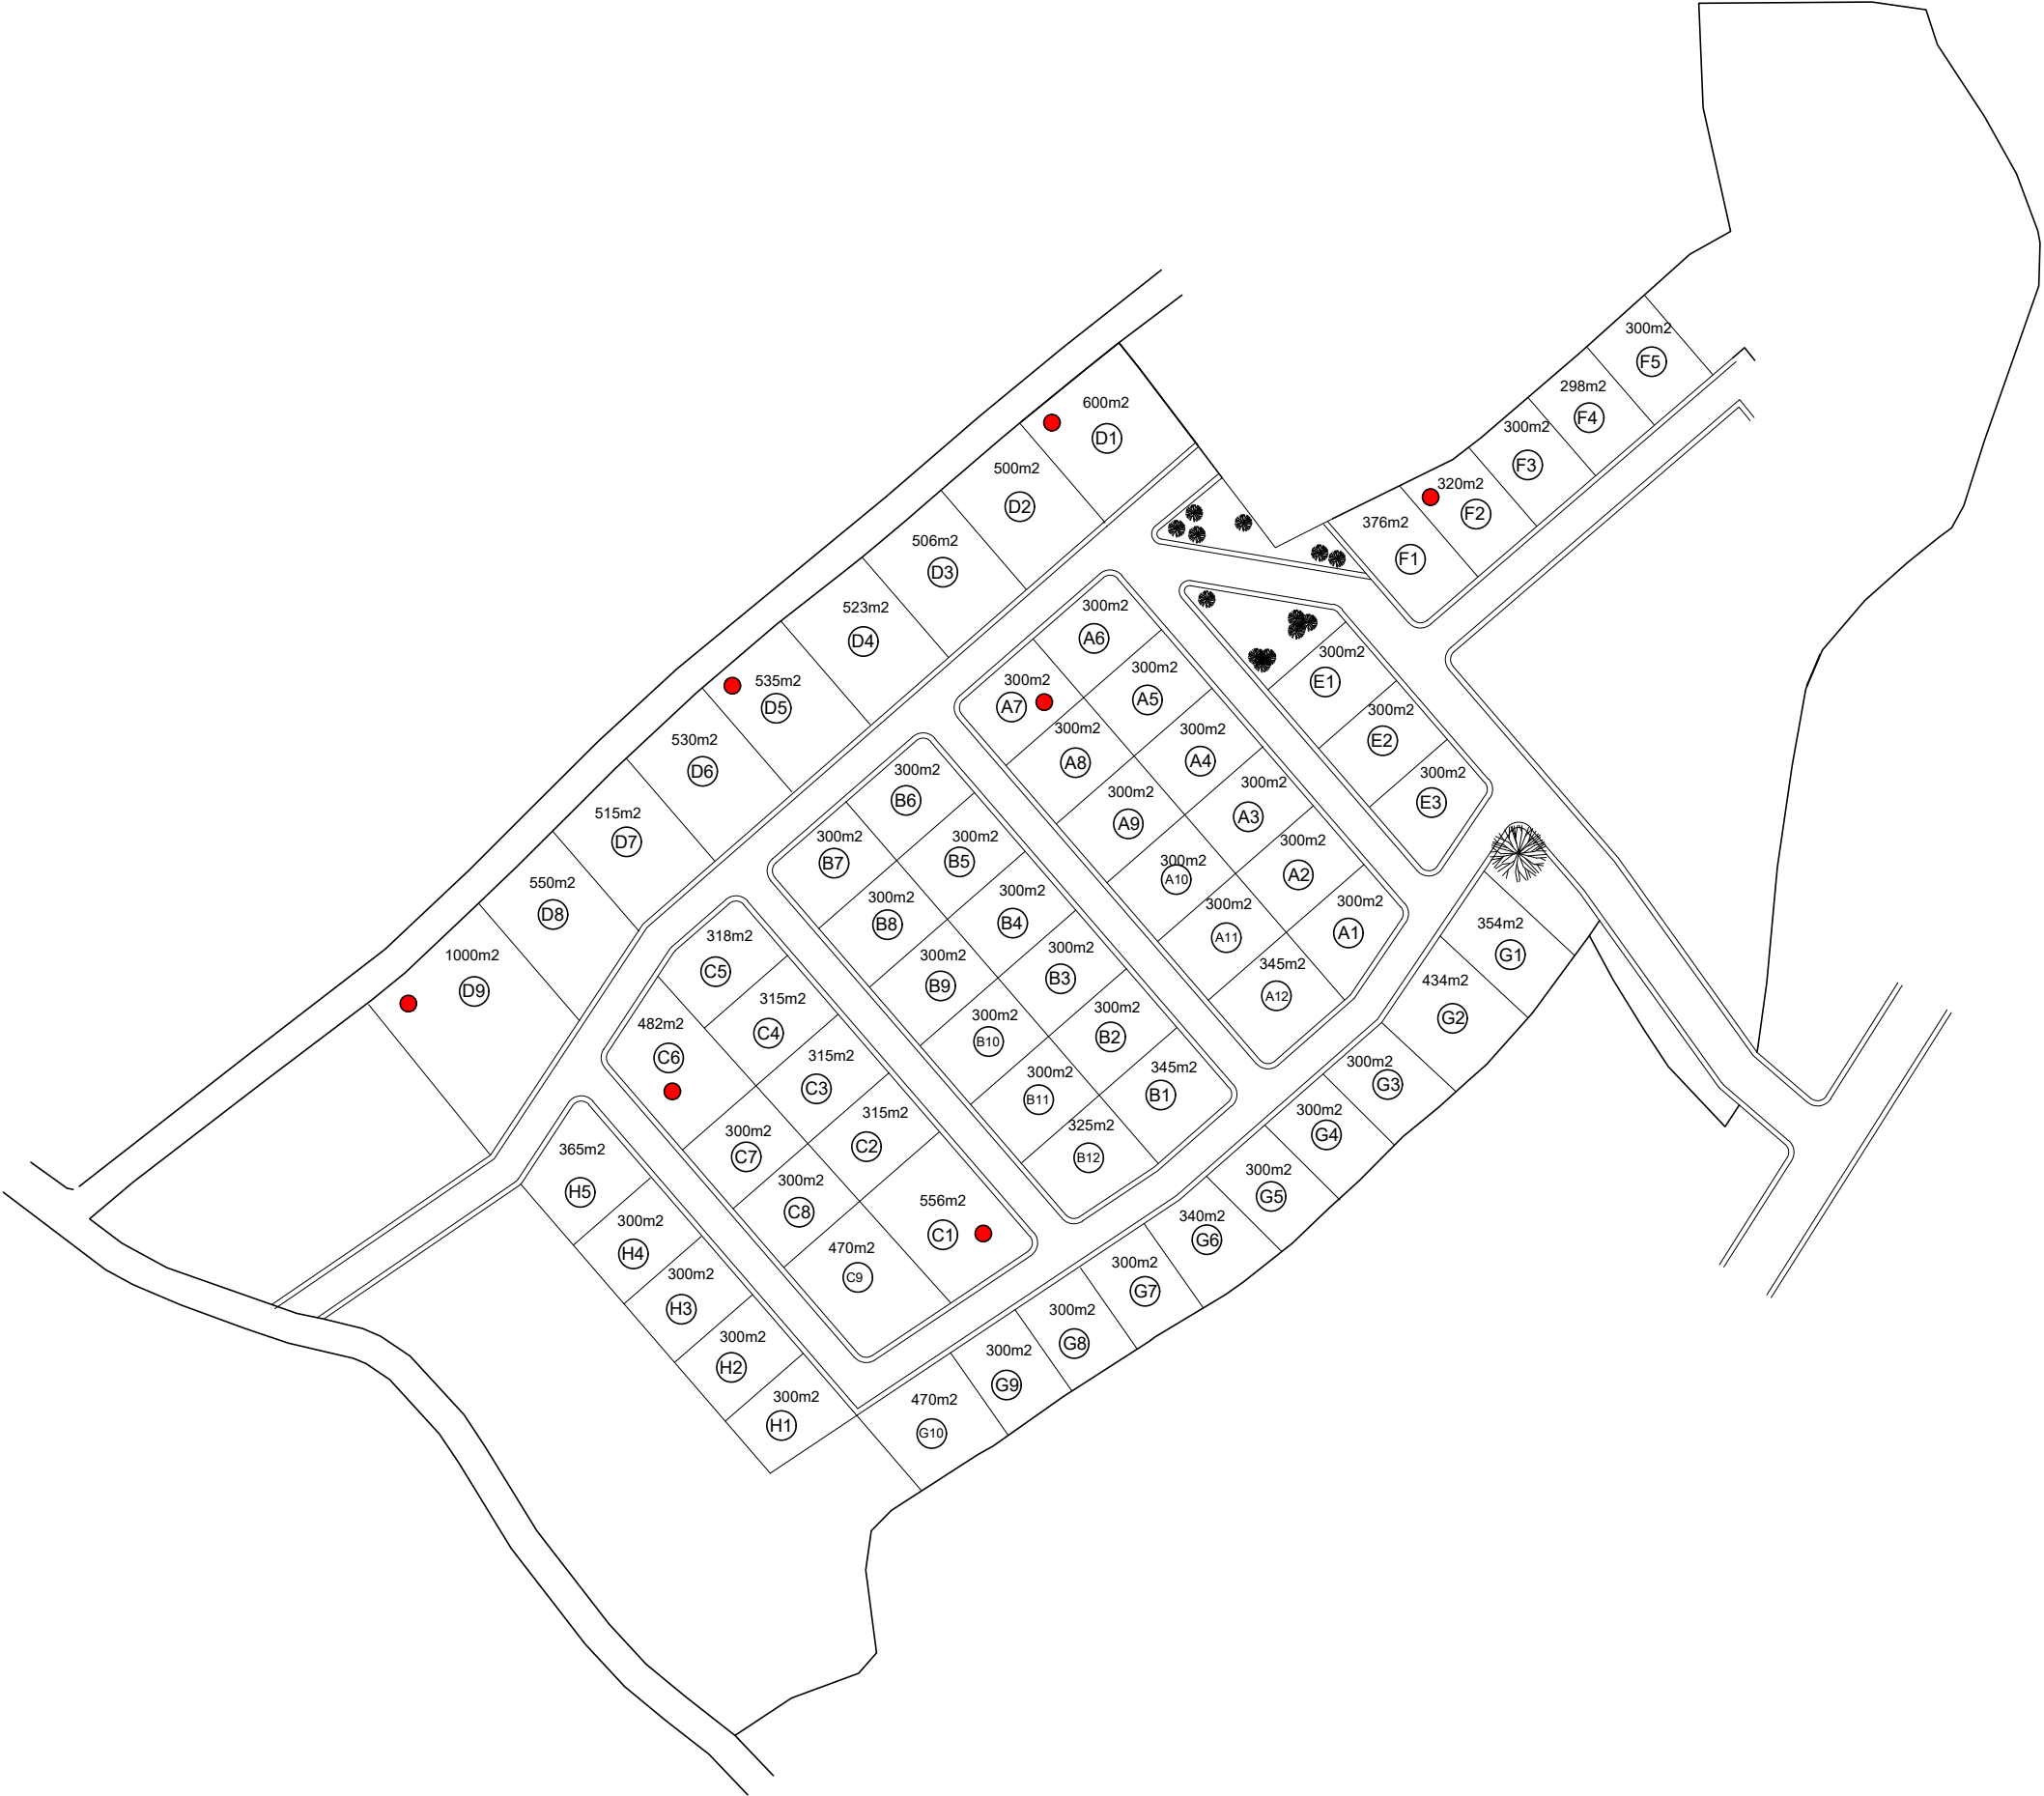

PROYECTO

RESIDENCIAL
VISTA VERDE

UBICACION

Arroyo Al Medio
Nagua
Maria Trinidad Sanchez

PROPIETARIO

NOMBRE DE PLANO

Plano General

DISEÑO / LOTIFICACION

Agm.: Karina Holguin Balbuena	CODIA: 45151
----------------------------------	-----------------

DISEÑO ARQUITECTONICO

Plano General

DISEÑO HIDROSANITARIO

DISEÑO ELECTRICO

FECHA: 21/08/2025

NO. EXPEDIENTE

ESCALA		NO. PAGINA	
--------	--	------------	--