

AV. DEL PARQUE 30

Nápoles, CDMX


Exclusivos Departamentos

- * recámara principal con baño y walk-in closet
- * recámara secundaria con clóset
- * 2 baños
- * 1 cajón de estacionamiento
- * sala
- * comedor
- * cocina
- * cuarto de lavado
- * roof garden de uso exclusivo
- * bodega

Todas las imágenes son demostrativas y podrán sufrir cambios sin previo aviso

SERVICIOS:

- * Acceso peatonal
- * Acceso vehicular
- * Estacionamiento
- * Bodegas (opcional)

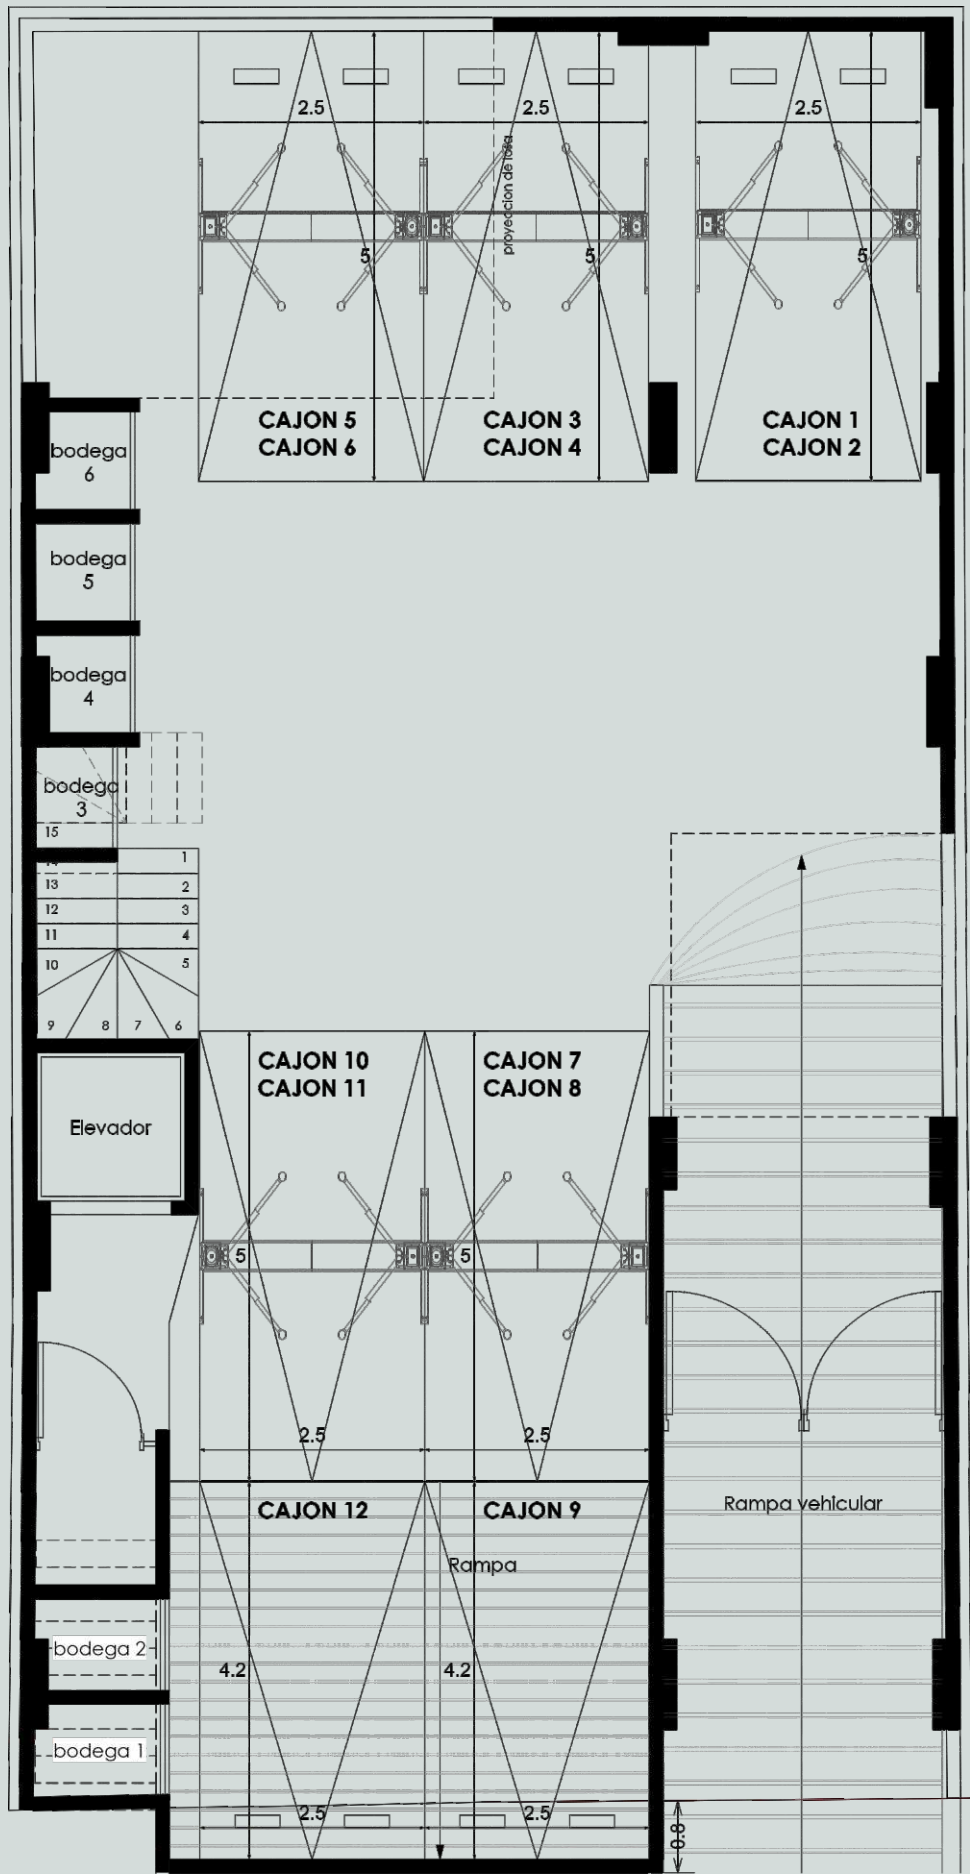

PLANTA SÓTANO


Áreas comunes
y circulaciones



AV. DEL PARQUE 30
Nápoles, CDMX

* Departamento PH 1

* Departamento PH 2

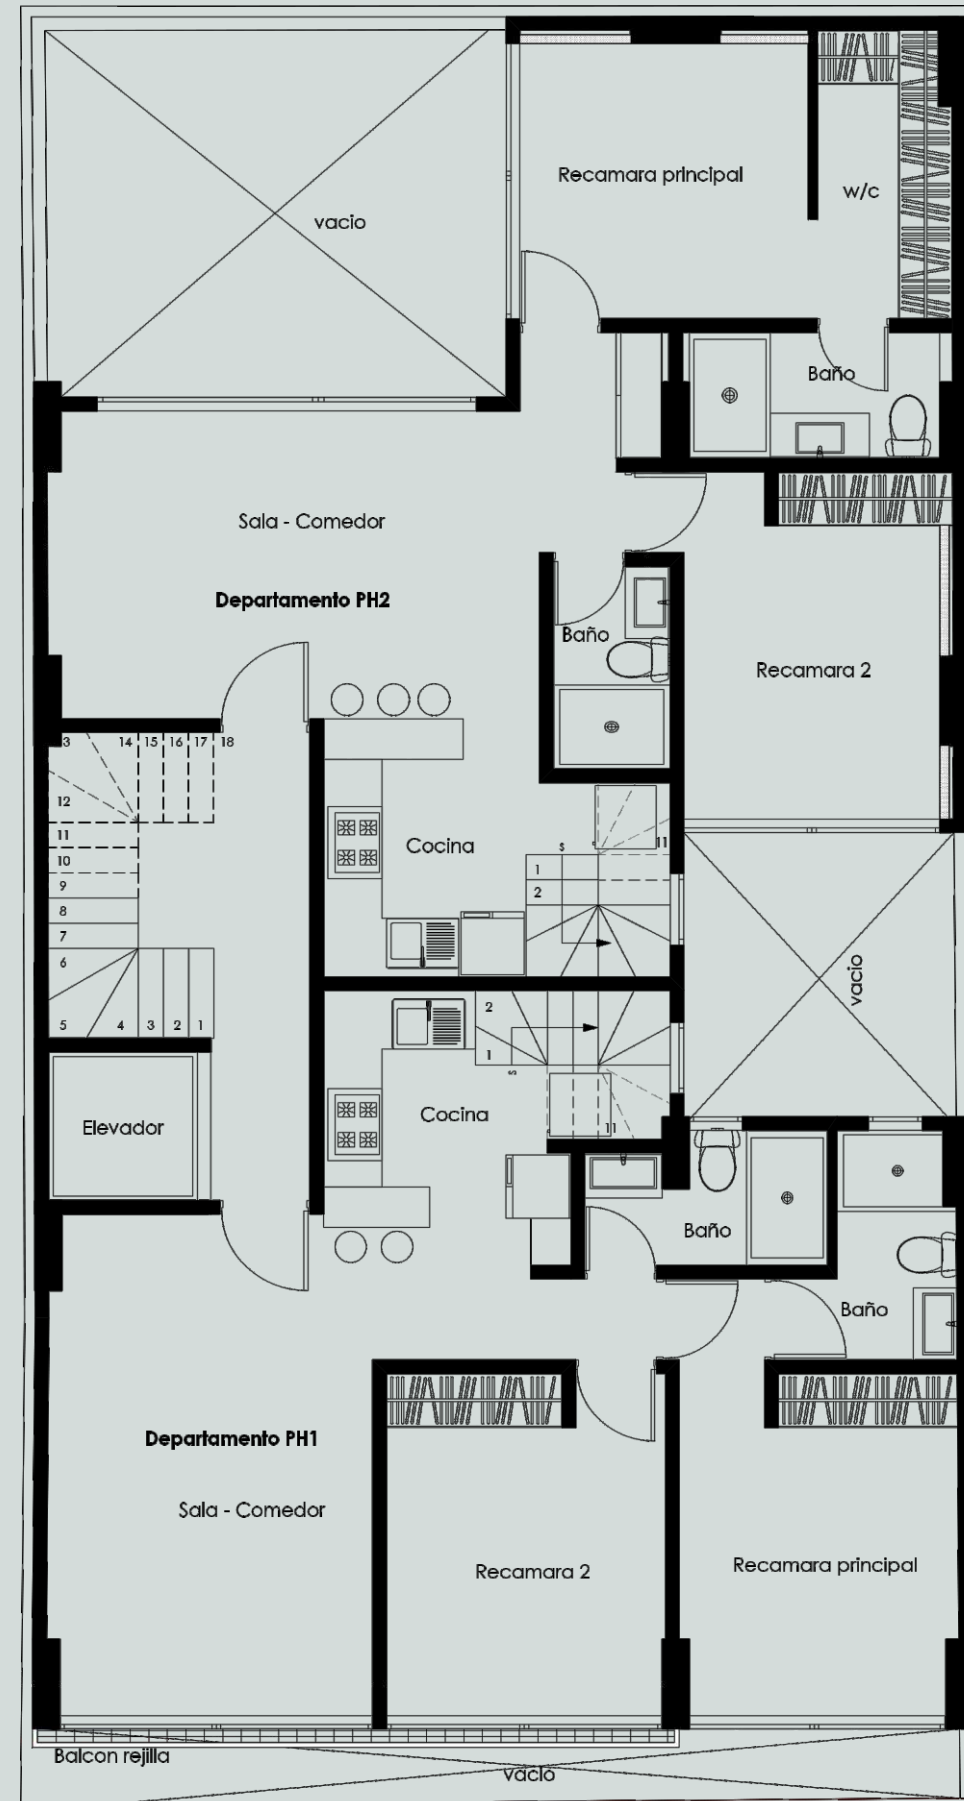

SEXTO NIVEL




AV. DEL PARQUE 30
Nápoles, CDMX

Todas las imágenes son demostrativas y podrán sufrir cambios sin previo aviso


Departamento PH 2

75.05 m²
+ roof garden 54.90 m²

Planta N + 6

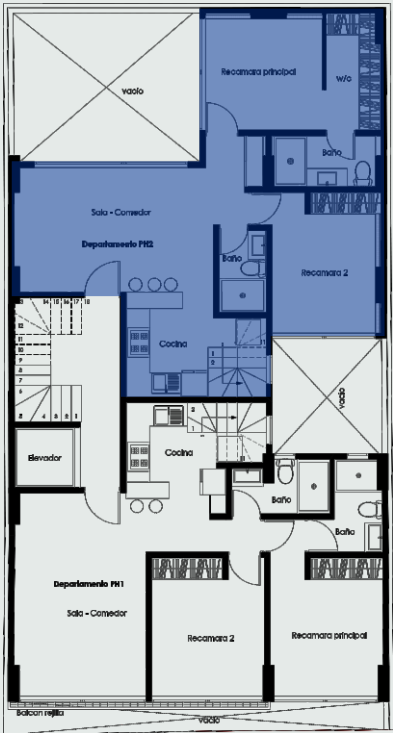



Planta sótano - cajón 5
apilautos - abajo

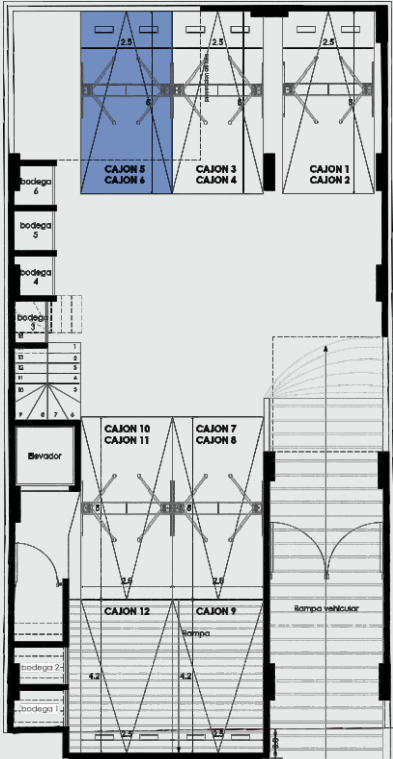

Nivel + 6 y Azotea



Planta Azotea

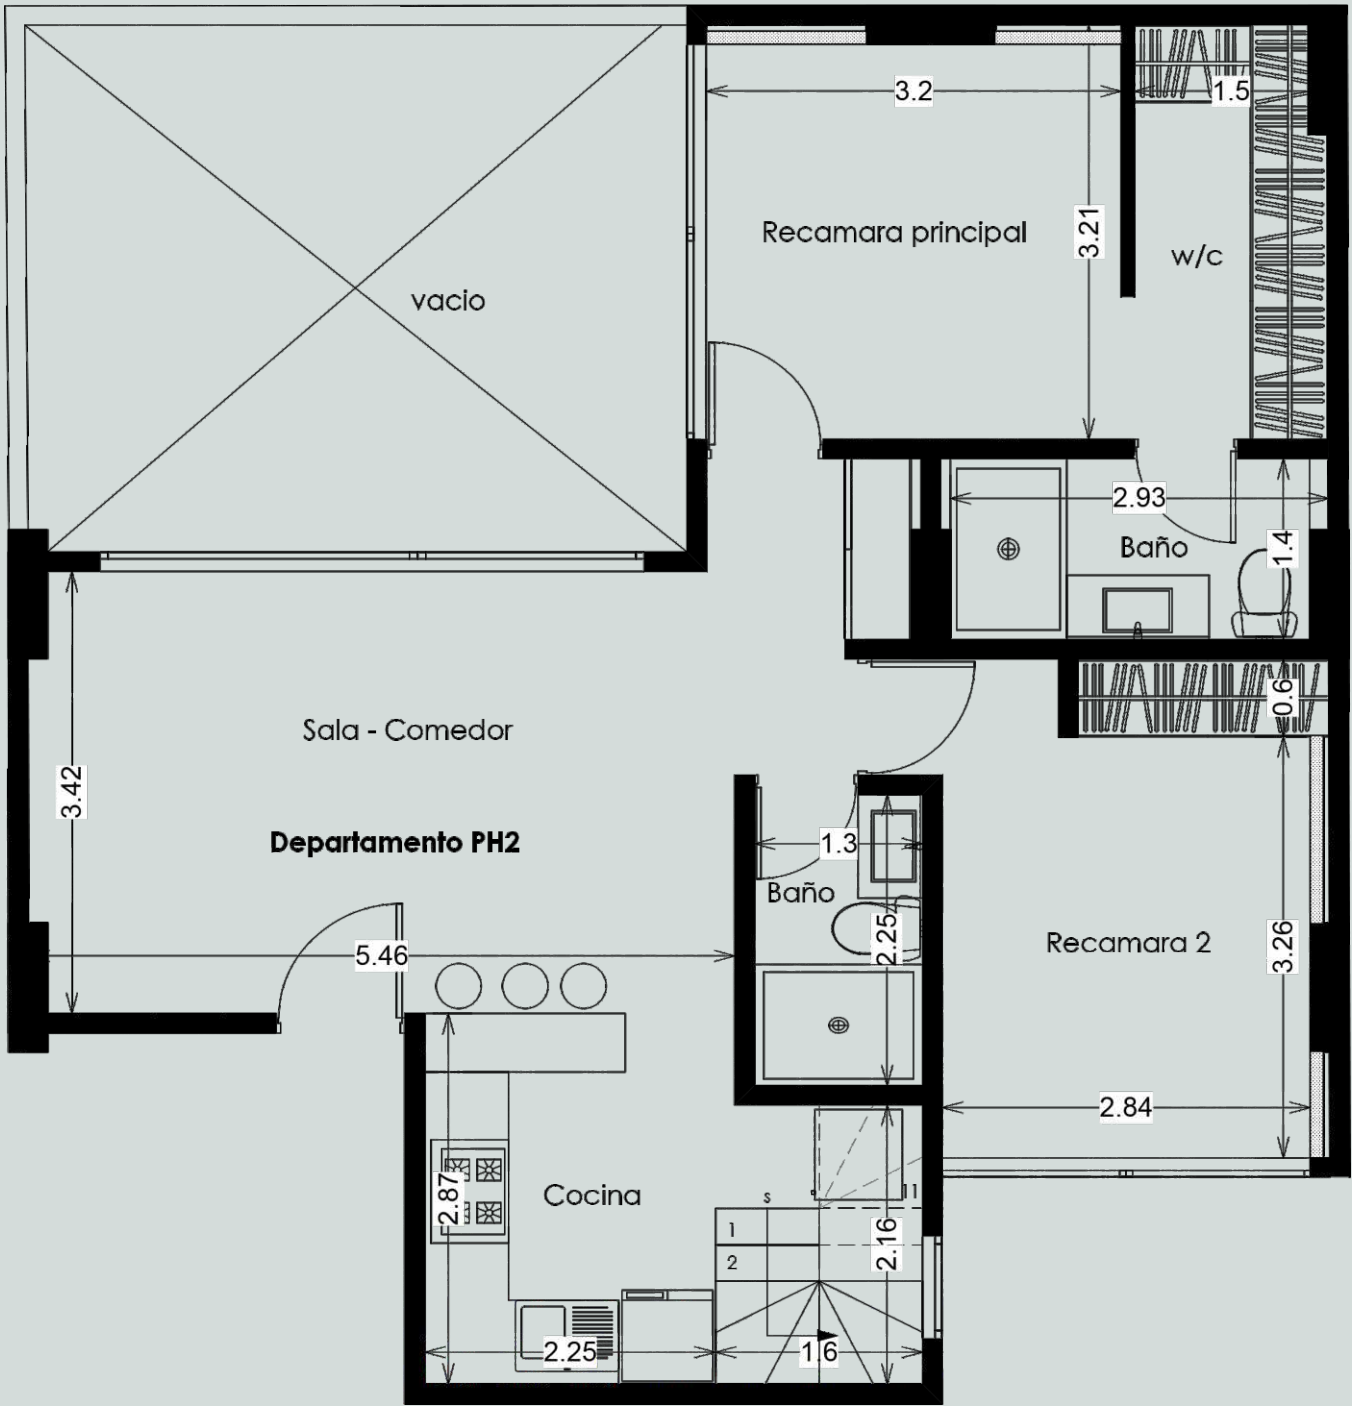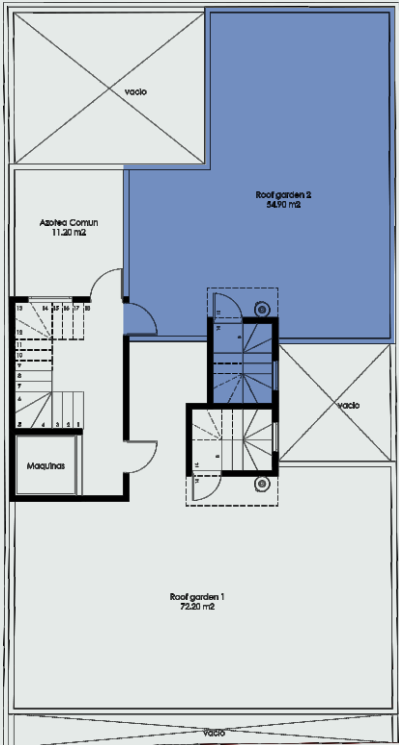

* sala



* comedor



* cocina abierta



* cuarto de lavado



* recámara principal con
baño y
walk-in closet



* recámara secundaria
con clóset




* baño



* roof garden
exclusivo



* cajón de
estacionamiento
(apilauto - abajo)

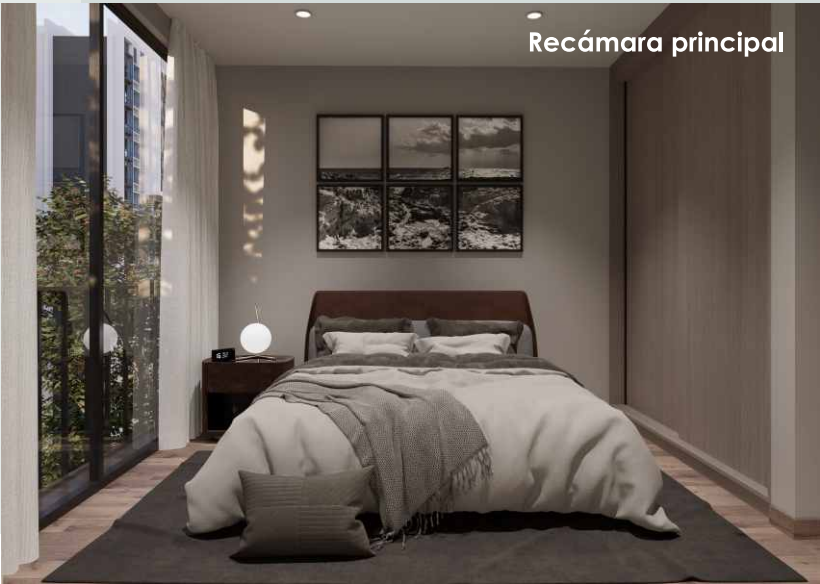


AV. DEL PARQUE 30
Nápoles, CDMX

Todas las imágenes son demostrativas y podrán sufrir cambios
sin previo aviso

* Roof garden PH 1

* Roof garden PH 2

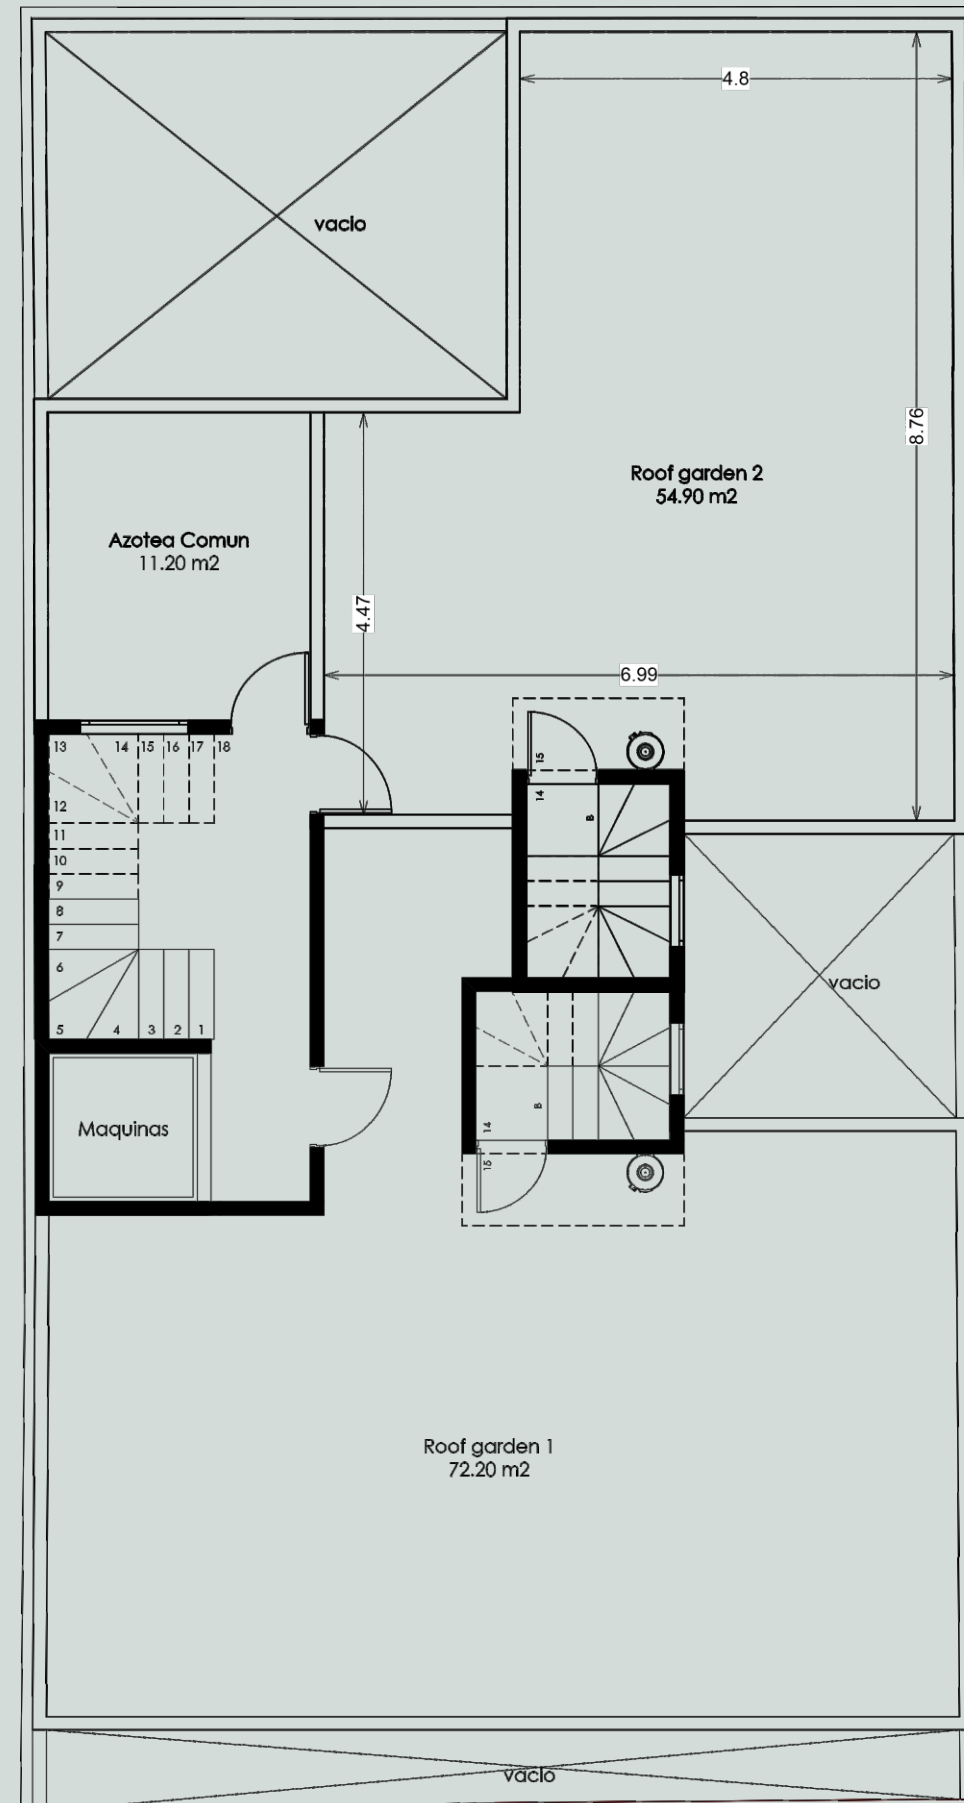

NIVEL AZOTEA

AV. DEL PARQUE 30
Nápoles, CDMX

Todas las imágenes son demostrativas y podrán sufrir cambios sin previo aviso