




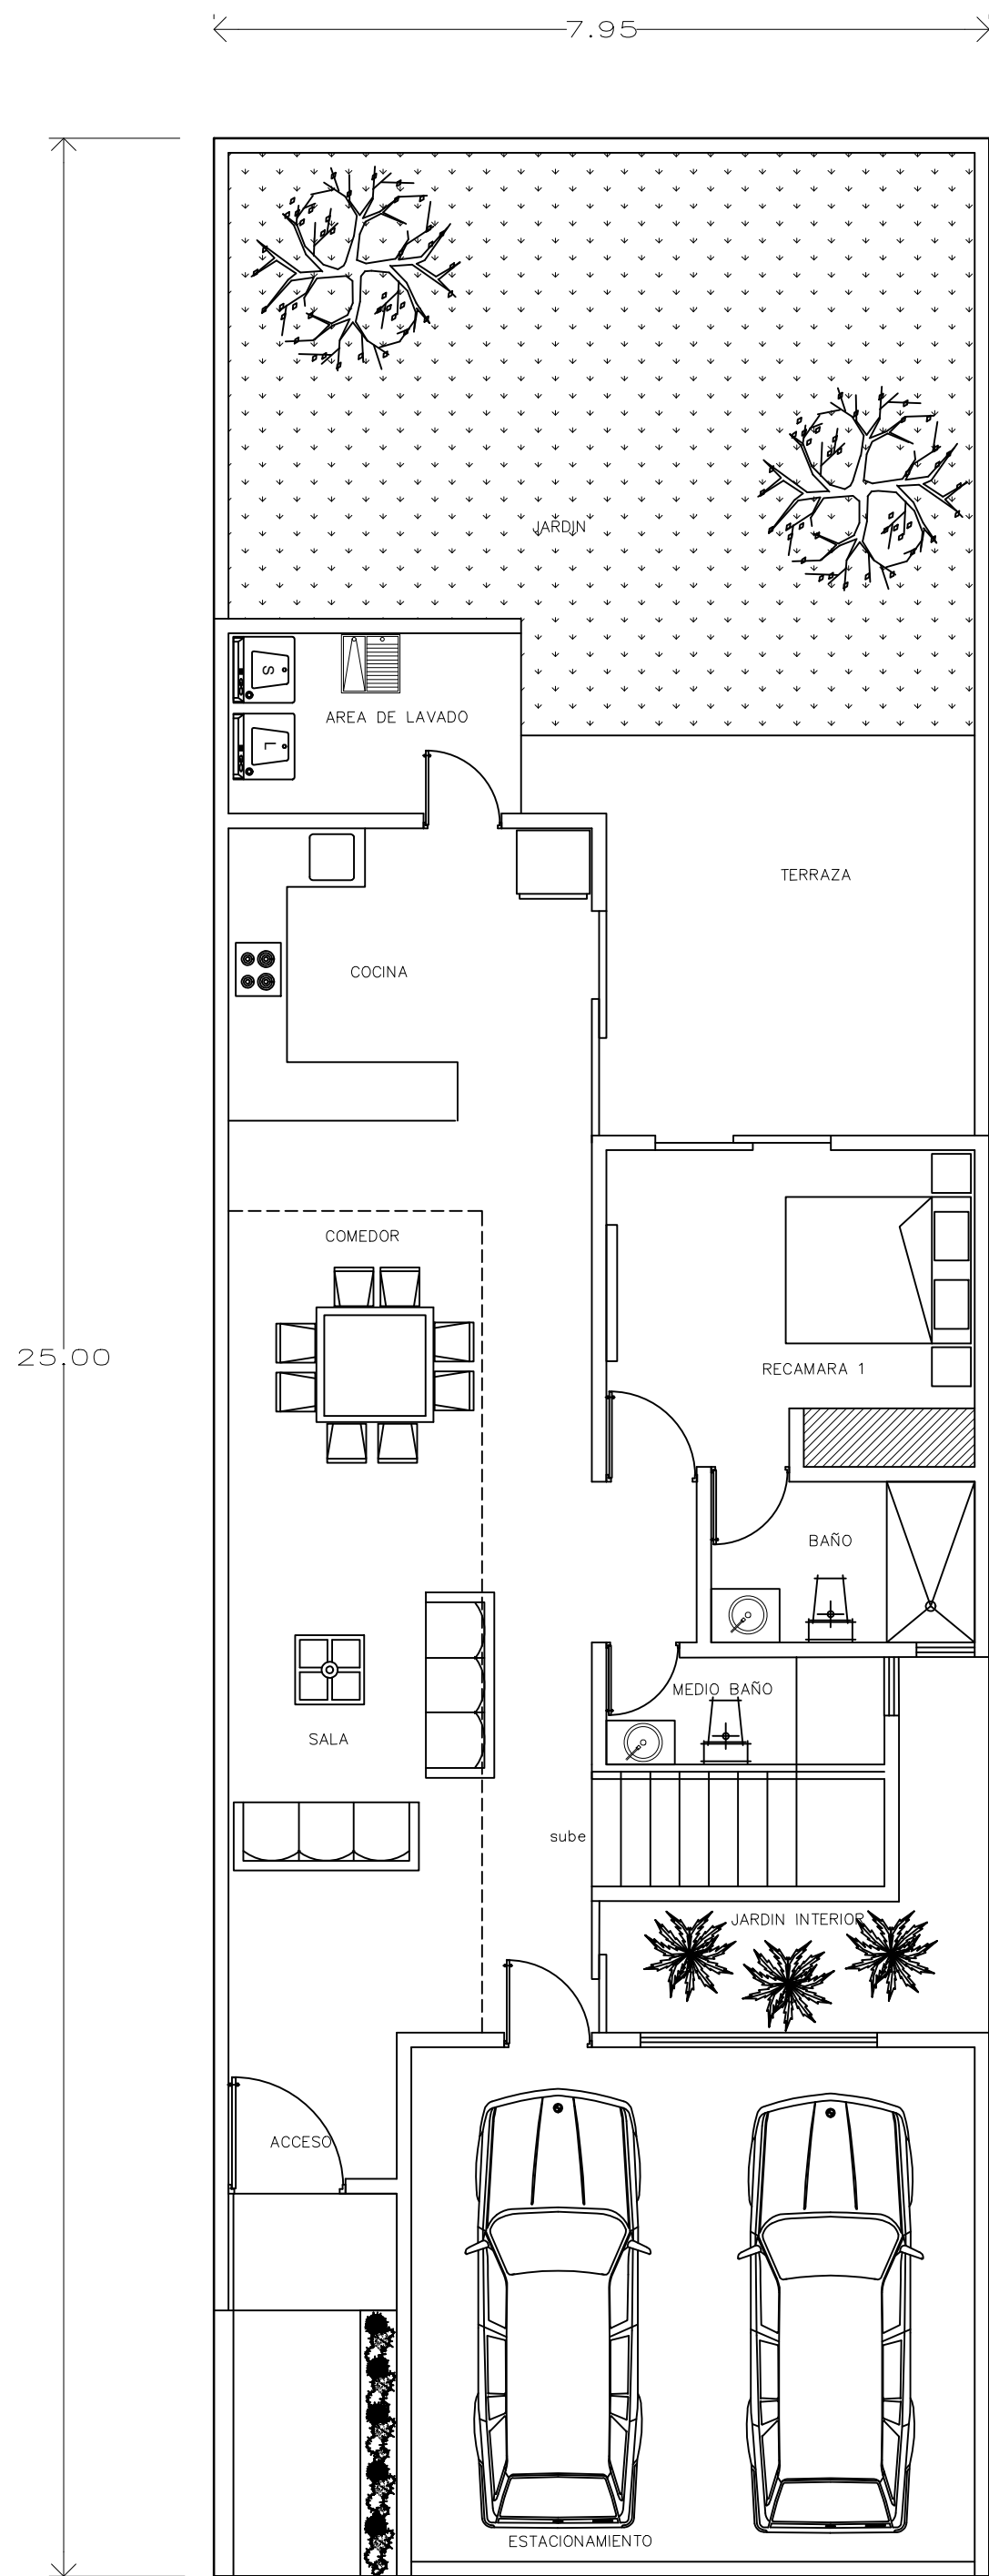

PLANTA BAJA

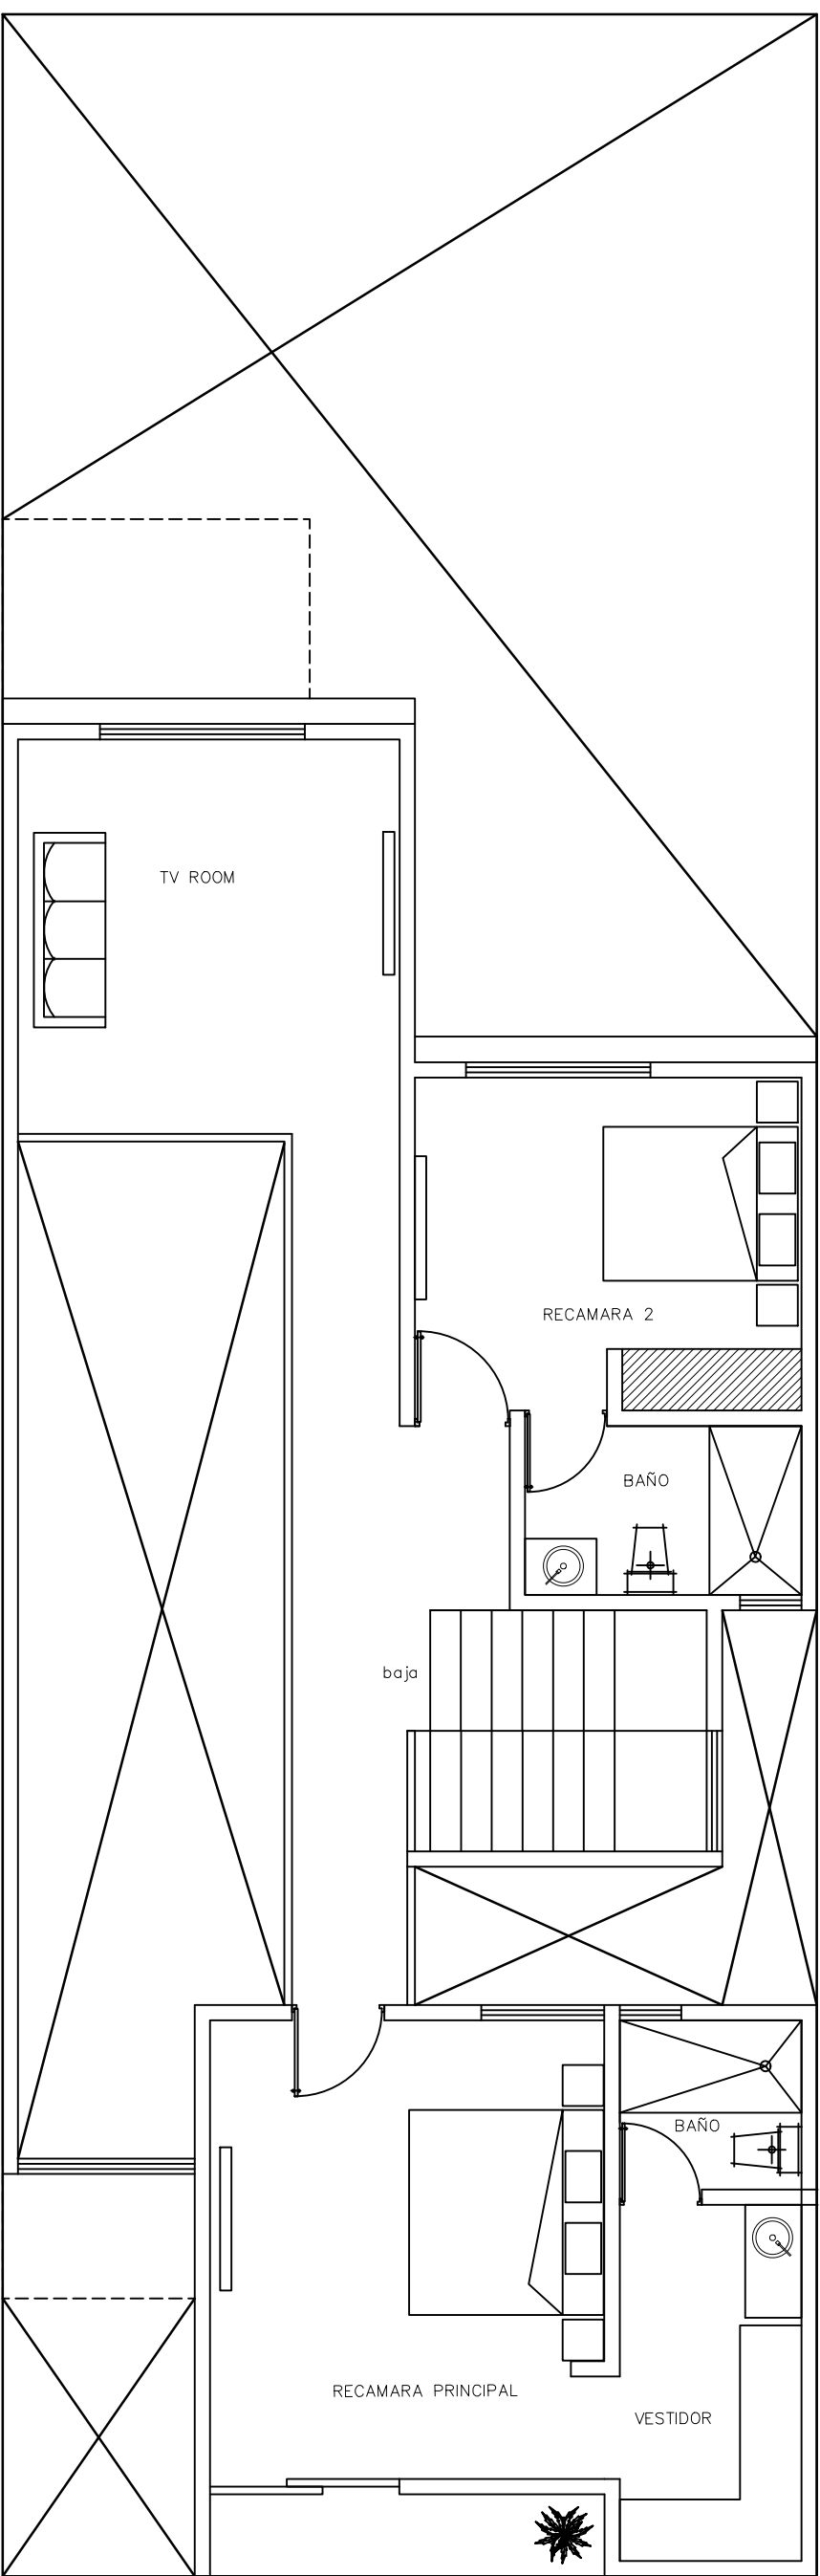

PLANTA ALTA

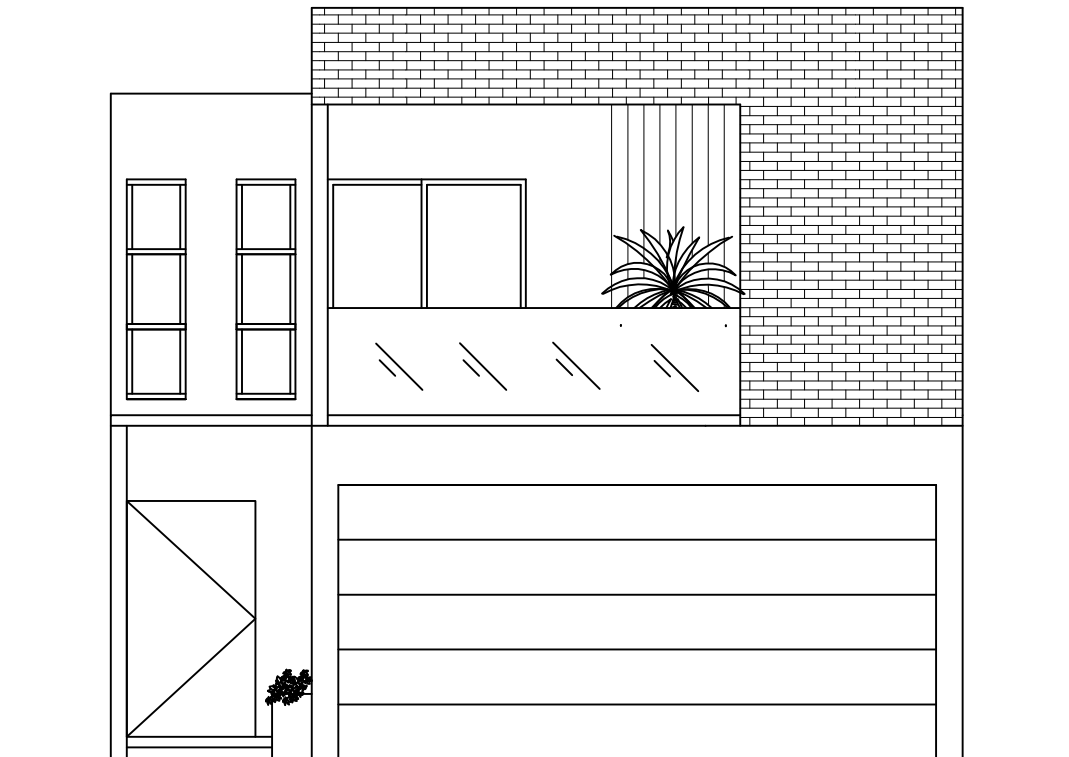

FACHADA