


INICIAL

Real
Montejo

PROTOTIPO

Modelo 45/1R

Área total aproximada: 45.54 m²

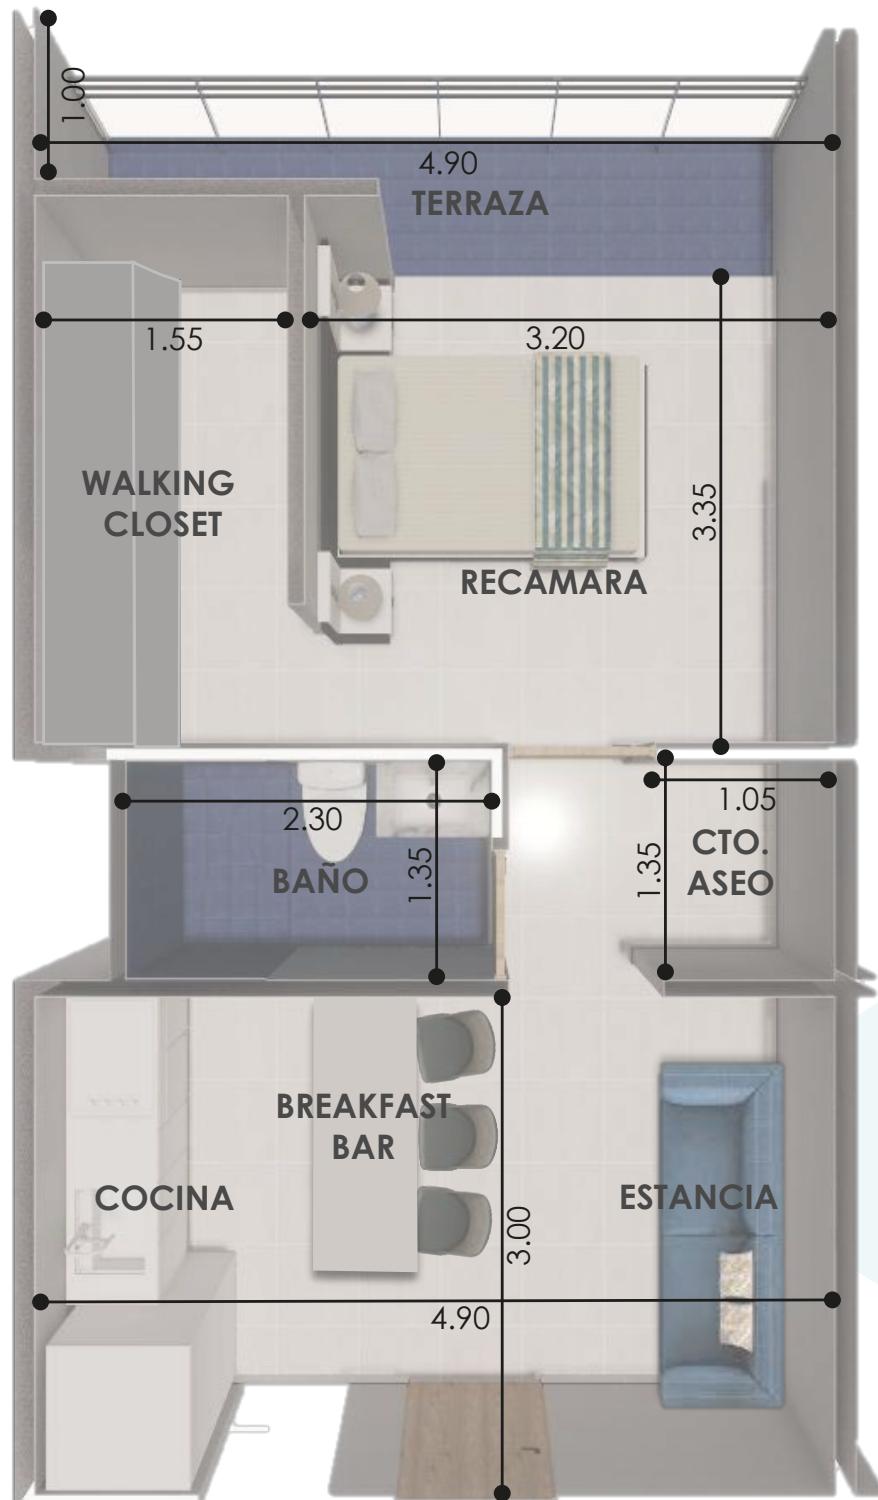

*Las imágenes son conceptuales y deben servir únicamente como referencia. Consulta disponibilidad actualizada. El proyecto final puede presentar variaciones. La desarrolladora se reserva el derecho de modificar, revisar y realizar cambios como juzgué a su única y absoluta discreción.