


EDIFICIO A

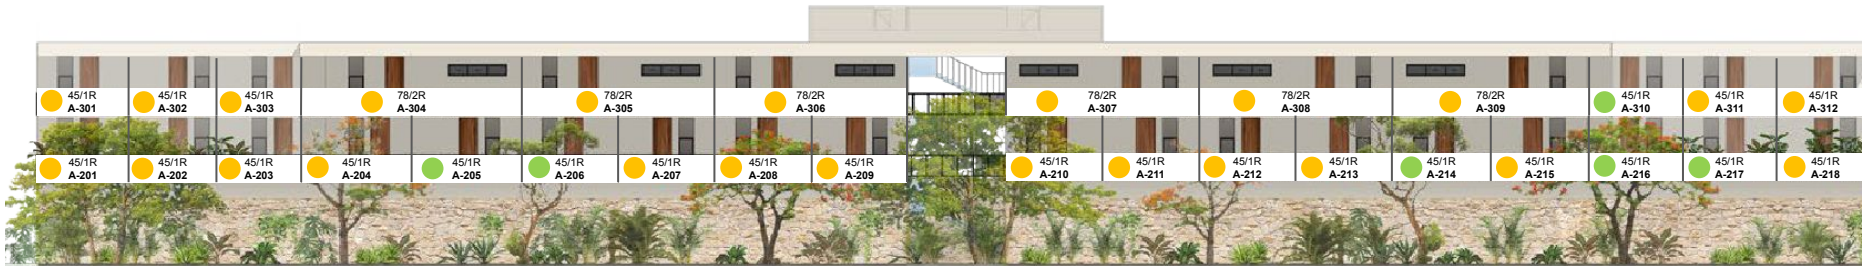


Corte visto del estacionamiento para departamentos



Disponible	6
Apartado	0
Prometido	24
Escriturado	0

Vista Isométrico *El usuario está parado dentro del Estacionamiento

EDIFICIO B

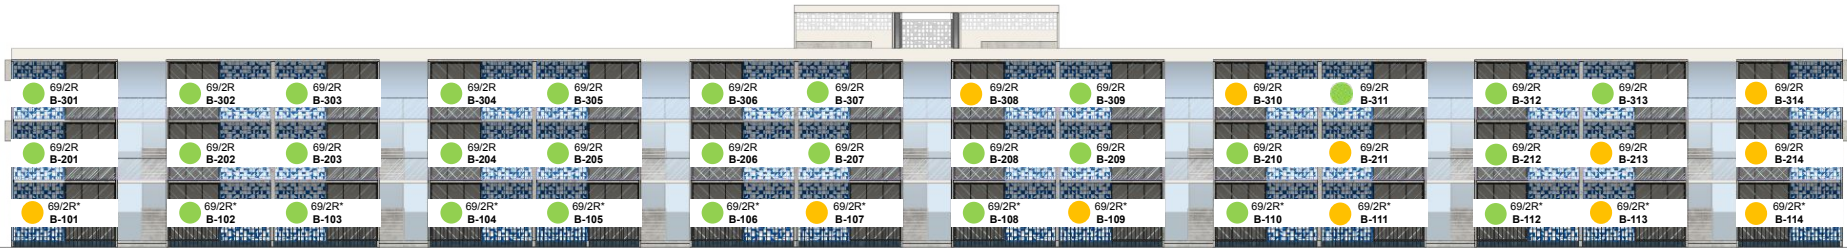

Corte visto del estacionamiento para departamentos



Vista Isométrico *El usuario está parado dentro del Estacionamiento