

DISPONIBILIDAD Y PRECIOS											
VILLA	HABITACIÓN	BAÑOS	E	M2 TERRENO	M2 CONSTRUCCIÓN TOTAL	MEDIDAS	M2 PLANTA BAJA	M2 PLANTA ALTA	ROOF TOP	PRECIO	ESTATUS
1	2	3.5	1								VENDIDA
2	2	3.5	1	74 m2	146.62 m2	5.60 x 13.20	61 m2	59.62 m2	26 m2	\$4,250,000	DISPONIBLE
3	2	3.5	1								VENDIDA
4	2	3.5	1								VENDIDA

Apartado \$10,000 con vigencia de 10 días hábiles


Enganche 15%

Se acepta: recurso propio y credito bancario.

*Los precios no incluyen ningún monto por concepto de gastos notariales.

*Las especificaciones, medidas, distribuciones y/o acabados contenidos en las imágenes son aproximadas e ilustrativas, las mismas podrán presentar algunas variaciones por necesidades del proyecto. Por lo anterior, el presente documento no es vinculante ni para el desarrollador ni para el respectivo cliente.

Disponibilidad

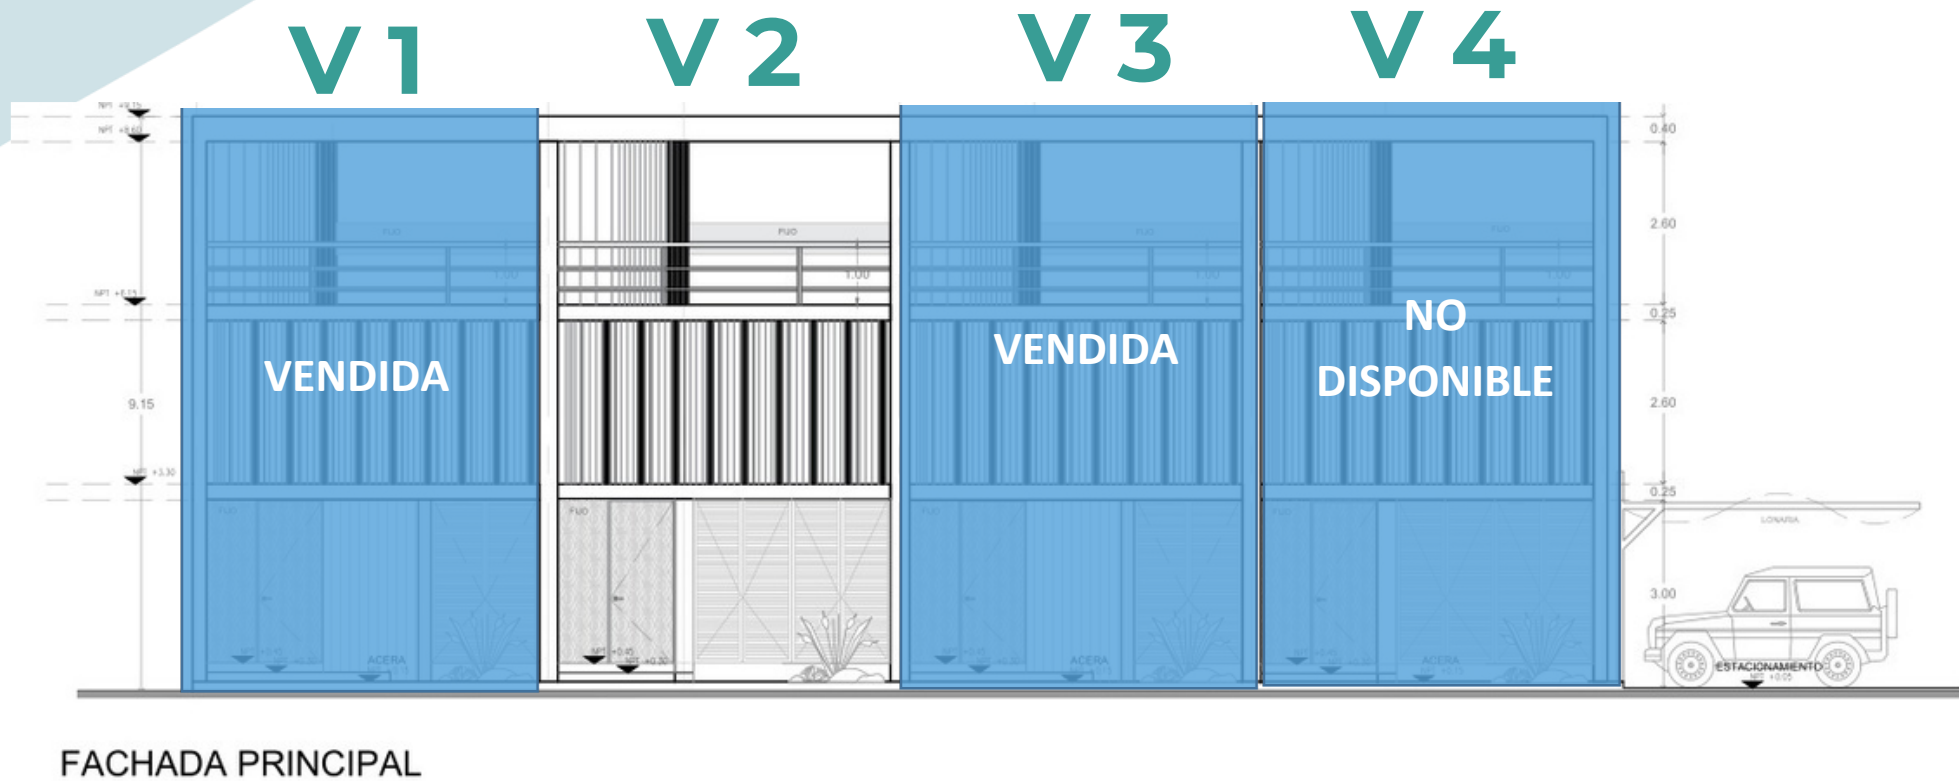

Disponible



Apartado



Vendido/no disponible