



Pasillo

Dpto. 19

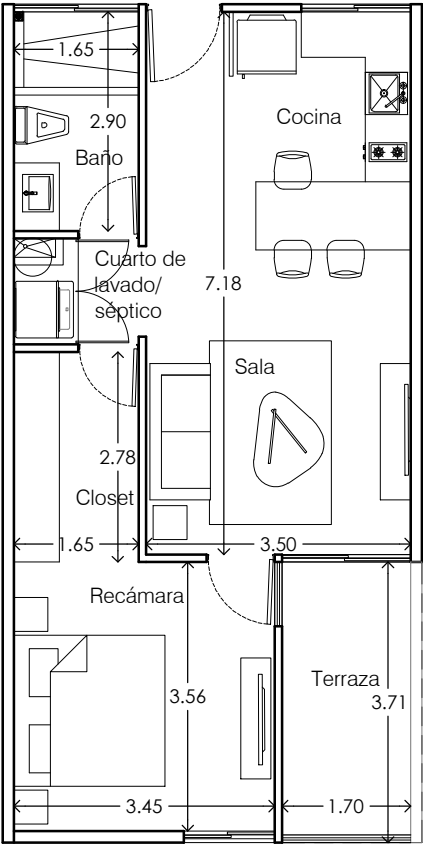

Dpto. 21

Estacionamiento

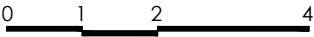

DEPARTAMENTOS MONARCA

TEMOZÓN NORTE, YUCATÁN

TABLA DE ÁREAS	
ÁREA INTERIOR DE DEPARTAMENTO:	53.78 m2
ÁREA TERRAZA TECHADA:	6.58 m2
ÁREA TERRAZA NO TECHADA:	0.00 m2
ÁREA TOTAL:	60.36 m2

Nivel: Nivel 1

Escala: 1:100

Fecha: DICIEMBRE 2023

Acotación: Metros

UBICACIÓN EN PLANTA

DEPARTAMENTO 20

M

MONARCA

DEPARTAMENTOS

PARAMENTO

TALLER DE ARQUITECTURA