




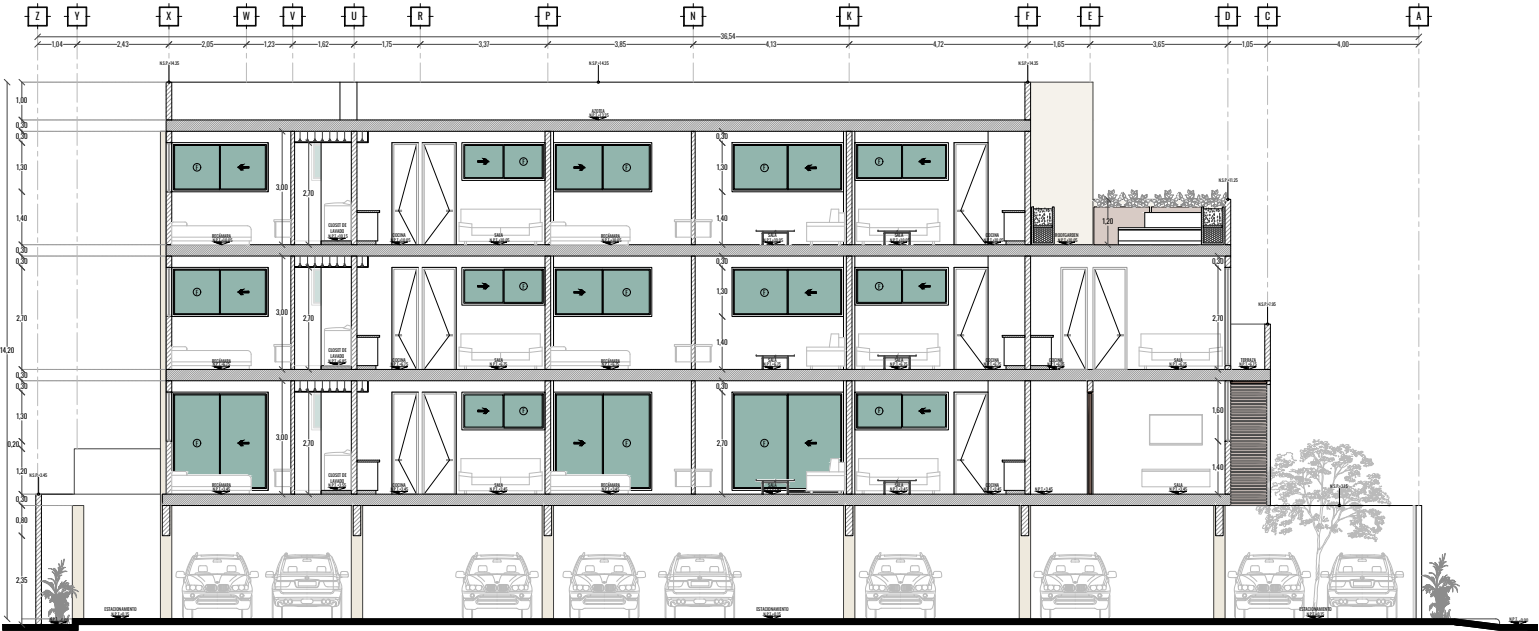


Corte A-A'

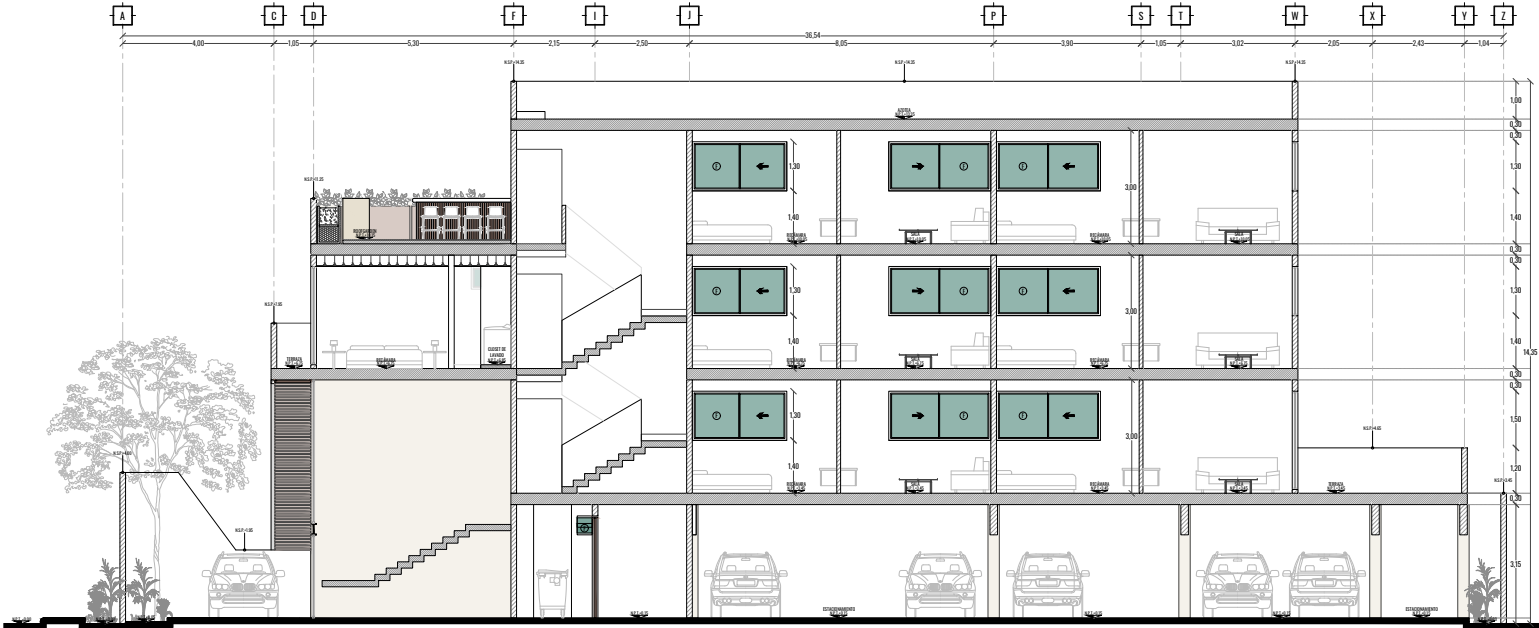


Corte B-B'

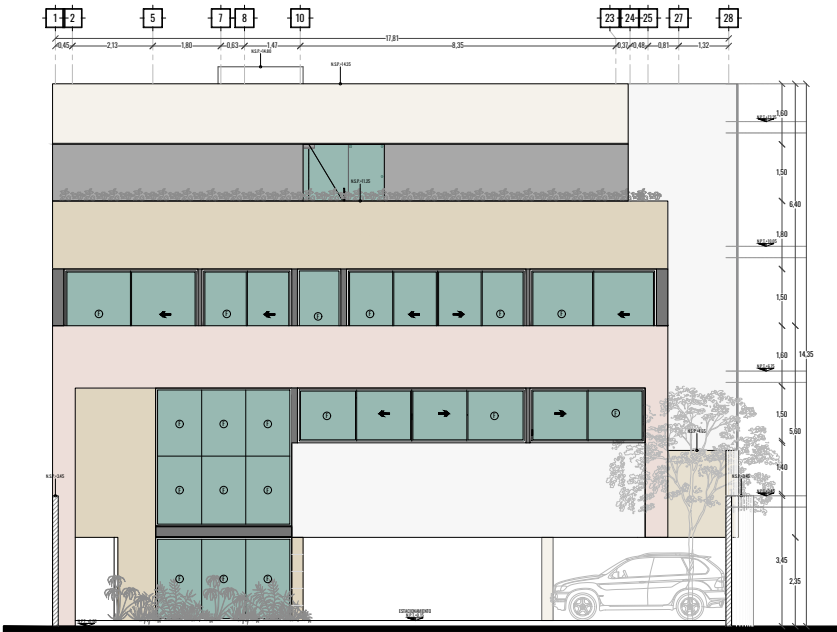

ALZADO 01

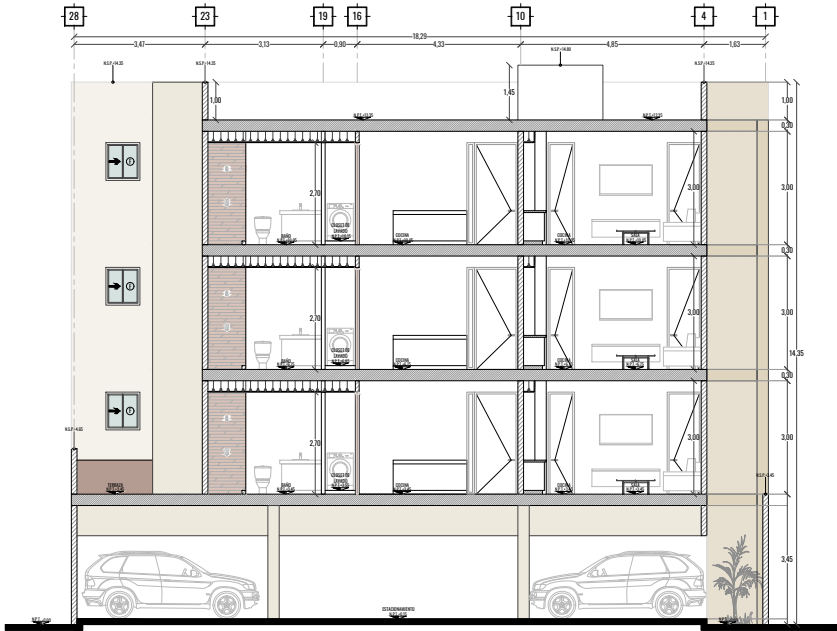

Corte C-C'

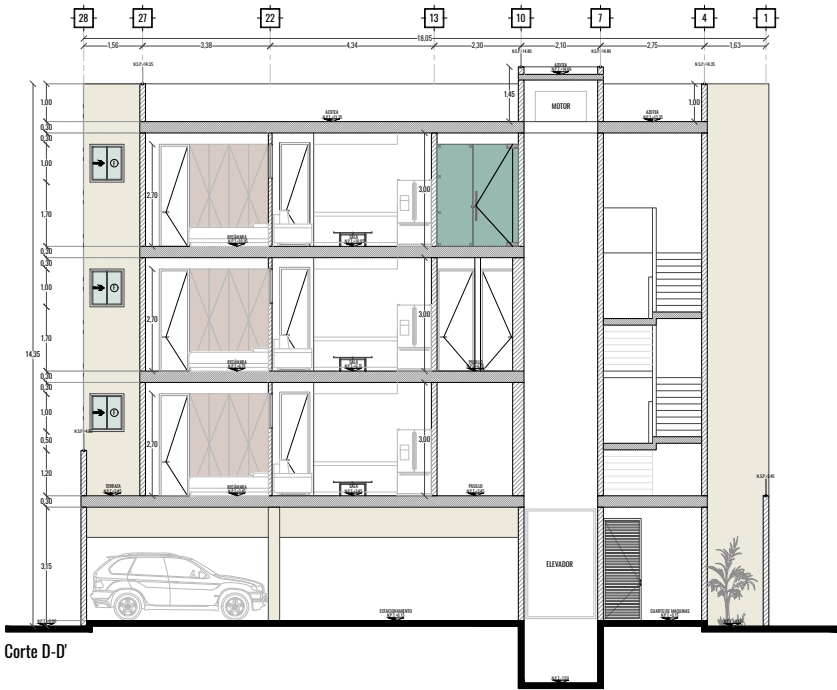

Corte D-D'



ALZADO 02

DATOS DE PROYECTO	
PROYECTO:	SOLARA DEPARTAMENTOS
UBICACIÓN:	CALLE 9-A, #301-D, SANTA GERTRUDIS COPO, MÉRIDA, YUCATÁN
CLIENTE:	HENCER DESARROLLOS
M2 TERRENO:	674.92m ²
M2 CONSTRUCCIÓN:	1,629.01m ²

NOMENCLATURA DE PLANO BASE	
A	SATÉLITE
—	LÍNEA DE EJE
—	CORTE ARQUITECTONICO REFERIRSE A PLANOS RESPECTIVOS
N.P.T.-0.00	NIVEL DE PISO TERMINADO EN ALZADO
N.P.T.-0.00	NIVEL DE PISO TERMINADO
N.A.T.-0.00	NIVEL DE AZÓTEA TERMINADO EN ALZADO
N.A.T.-0.00	NIVEL DE AZÓTEA TERMINADO
N.S.P.-250	NIVEL SUPERIOR DE PRETIL
—	LÍNEA DE PROYECCIÓN
—	INDICA COTAS
—	LÍNEA DE RESTRICCIÓN

NOTAS Y OBSERVACIONES	

CROQUIS DE LOCALIZACIÓN

ARQ_06

DATOS DE PLANO	
PLANO:	CORTES Y FACHADAS
CLAVE:	ARQ_06
ESCALA:	1:125
COTAS:	METROS
FECHA:	MAYO 2025

RAHE