



PLANTA ARQUITECTÓNICA NIVEL 3

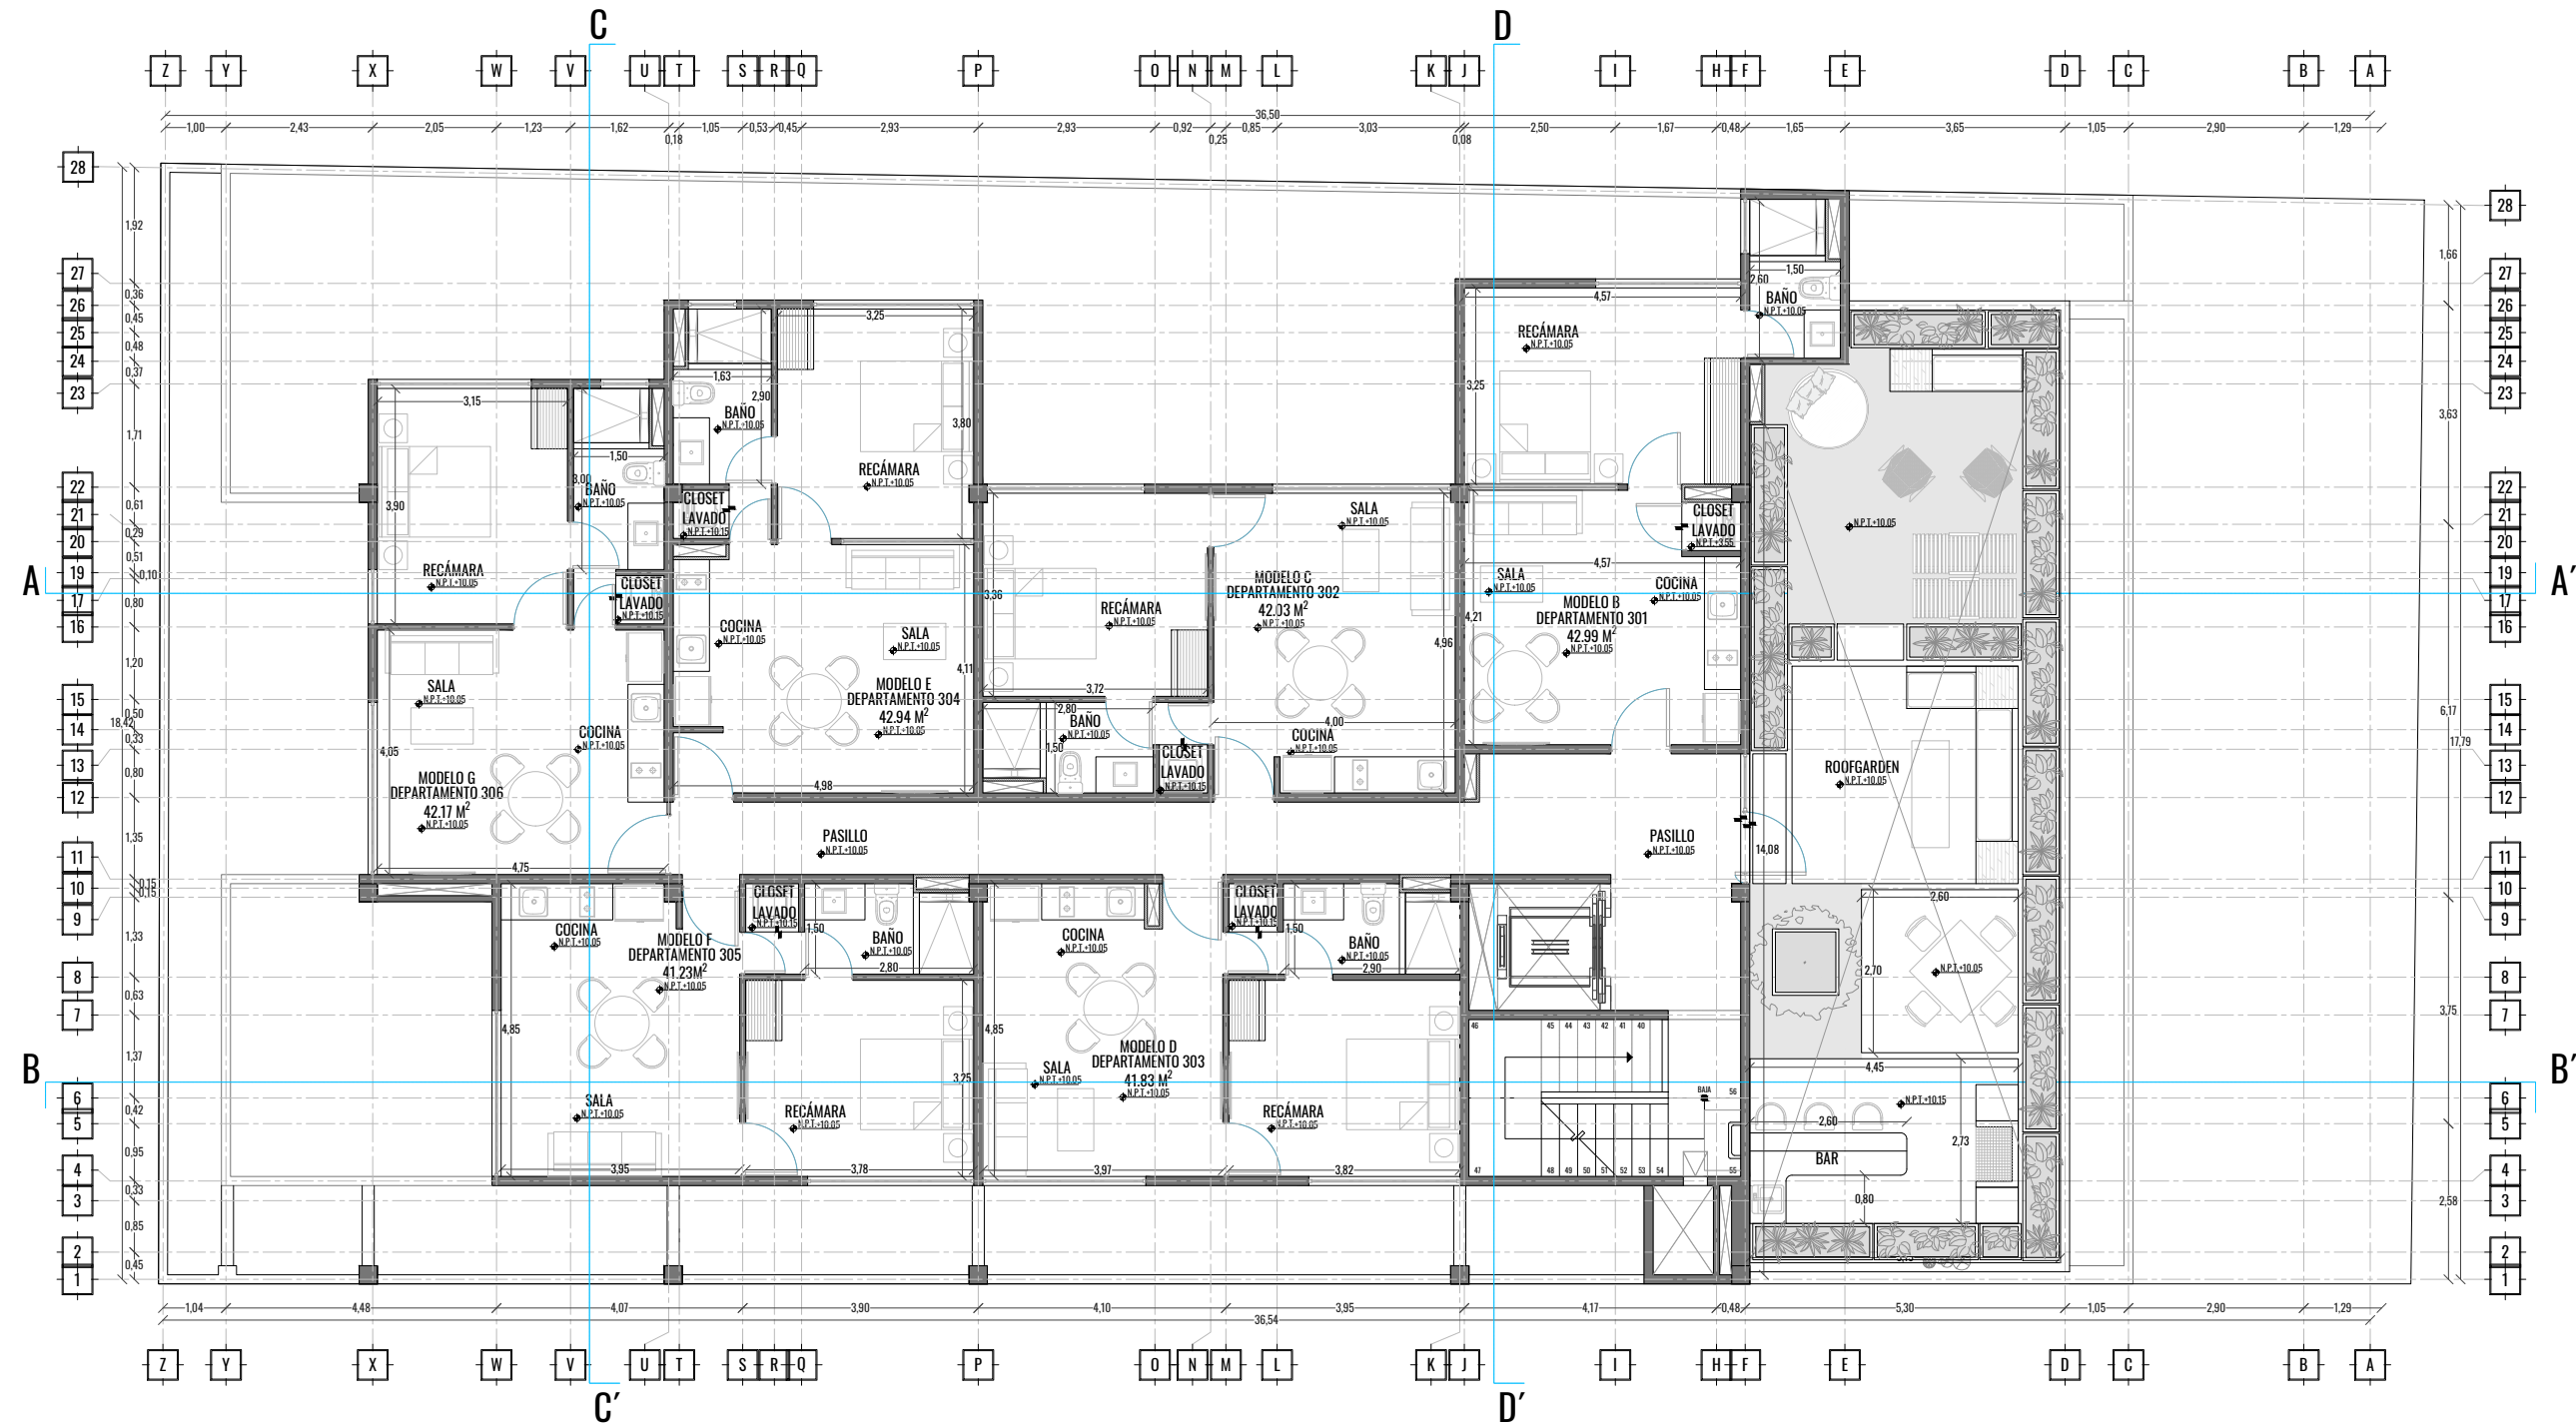

DATOS DE PROYECTO	
PROYECTO:	SOLARA DEPARTAMENTOS
UBICACIÓN:	CALLE 9-A, #301-D, SANTA GERTRUDIS COPO, MÉRIDA, YUCATÁN
CLIENTE:	HENCER DESARROLLOS
M2 TERRENO:	674.92m ²
M2 CONSTRUCCIÓN:	1.629.01m ²
NOMENCLATURA DE PLANO BASE	
	SATÉLITE
	LÍNEA DE EJE
	CORTE ARQUITECTÓNICO REFERIRSE A PLANOS RESPECTIVOS
	NIVEL DE PISO TERMINADO EN ALZADO
	NIVEL DE PISO TERMINADO
	NIVEL DE AZOTEA TERMINADO EN ALZADO
	NIVEL DE AZOTEA TERMINADO
	NIVEL SUPERIOR DE PRETIL
	LÍNEA DE PROYECCIÓN
	INDICA COTAS
	LÍNEA DE RESTRICCIÓN

NOTAS Y OBSERVACIONES	

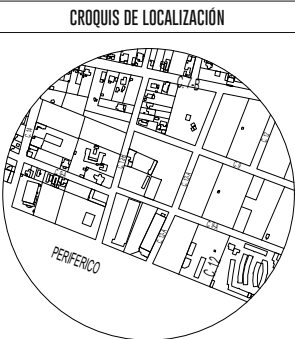

DATOS DE PLANO	
PLANO:	PLANTA ARQUITECTÓNICA NIVEL 3
CLAVE:	ARQ_04
ESCALA:	1:125
COTAS:	METROS
FECHA:	MAYO 2025

RAHE