


PLANTA ARQUITECTÓNICA NIVEL 2

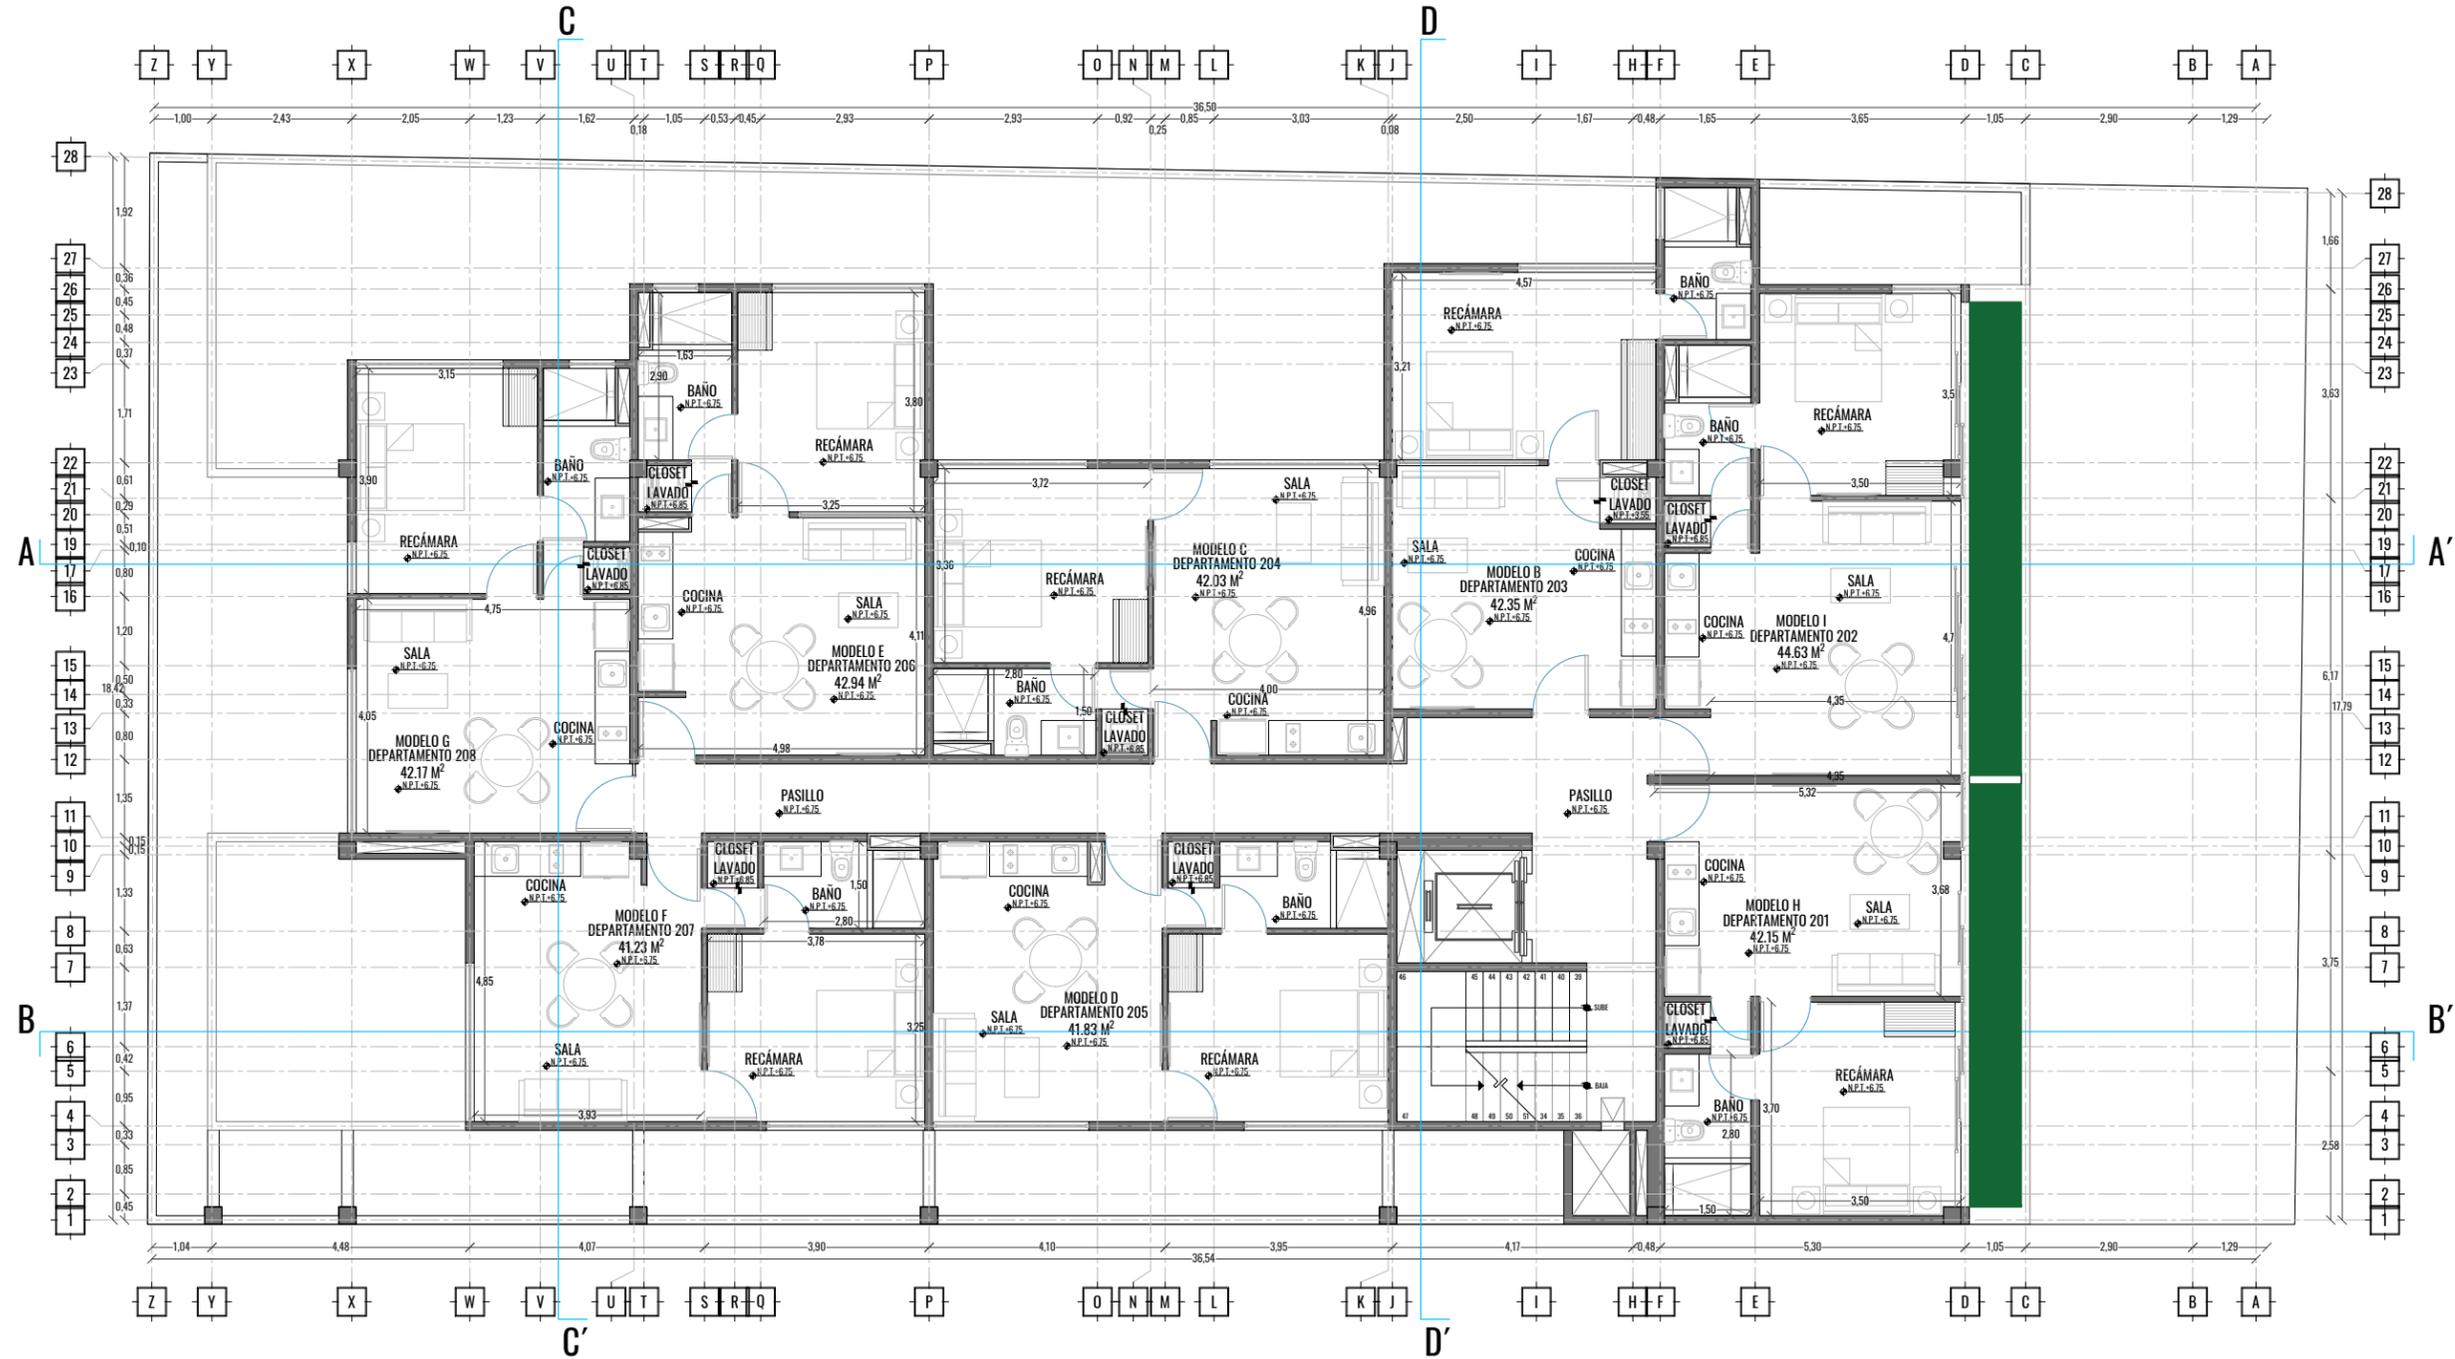

DATOS DE PROYECTO	
PROYECTO:	SOLARA DEPARTAMENTOS
UBICACIÓN:	CALLE 9-A, #301-D, SANTA GERTRUDIS COPO, MÉRIDA, YUCATÁN
CLIENTE:	HENCER DESARROLLOS
M2 TERRENO:	674.92m ²
M2 CONSTRUCCIÓN:	1,629.01m ²

NOMENCLATURA DE PLANO BASE	
	SATÉLITE
	LÍNEA DE EJE
	CORTE ARQUITECTÓNICO REFERIRSE A PLANOS RESPECTIVOS
	NIVEL DE PISO TERMINADO EN ALZADO
	NIVEL DE AZÓTEA TERMINADO EN ALZADO
	NIVEL SUPERIOR DE PRETIL
	LÍNEA DE PROYECCIÓN
	INDICA COTAS
	LÍNEA DE RESTRICCIÓN

NOTAS Y OBSERVACIONES



DATOS DE PLANO	
PLANO:	PLANTA ARQUITECTÓNICA NIVEL 2
CLAVE:	ARQ_03
ESCALA:	1:125
COTAS:	METROS
FECHA:	MAYO 2025

