


PLANTA ARQUITECTÓNICA NIVEL 1

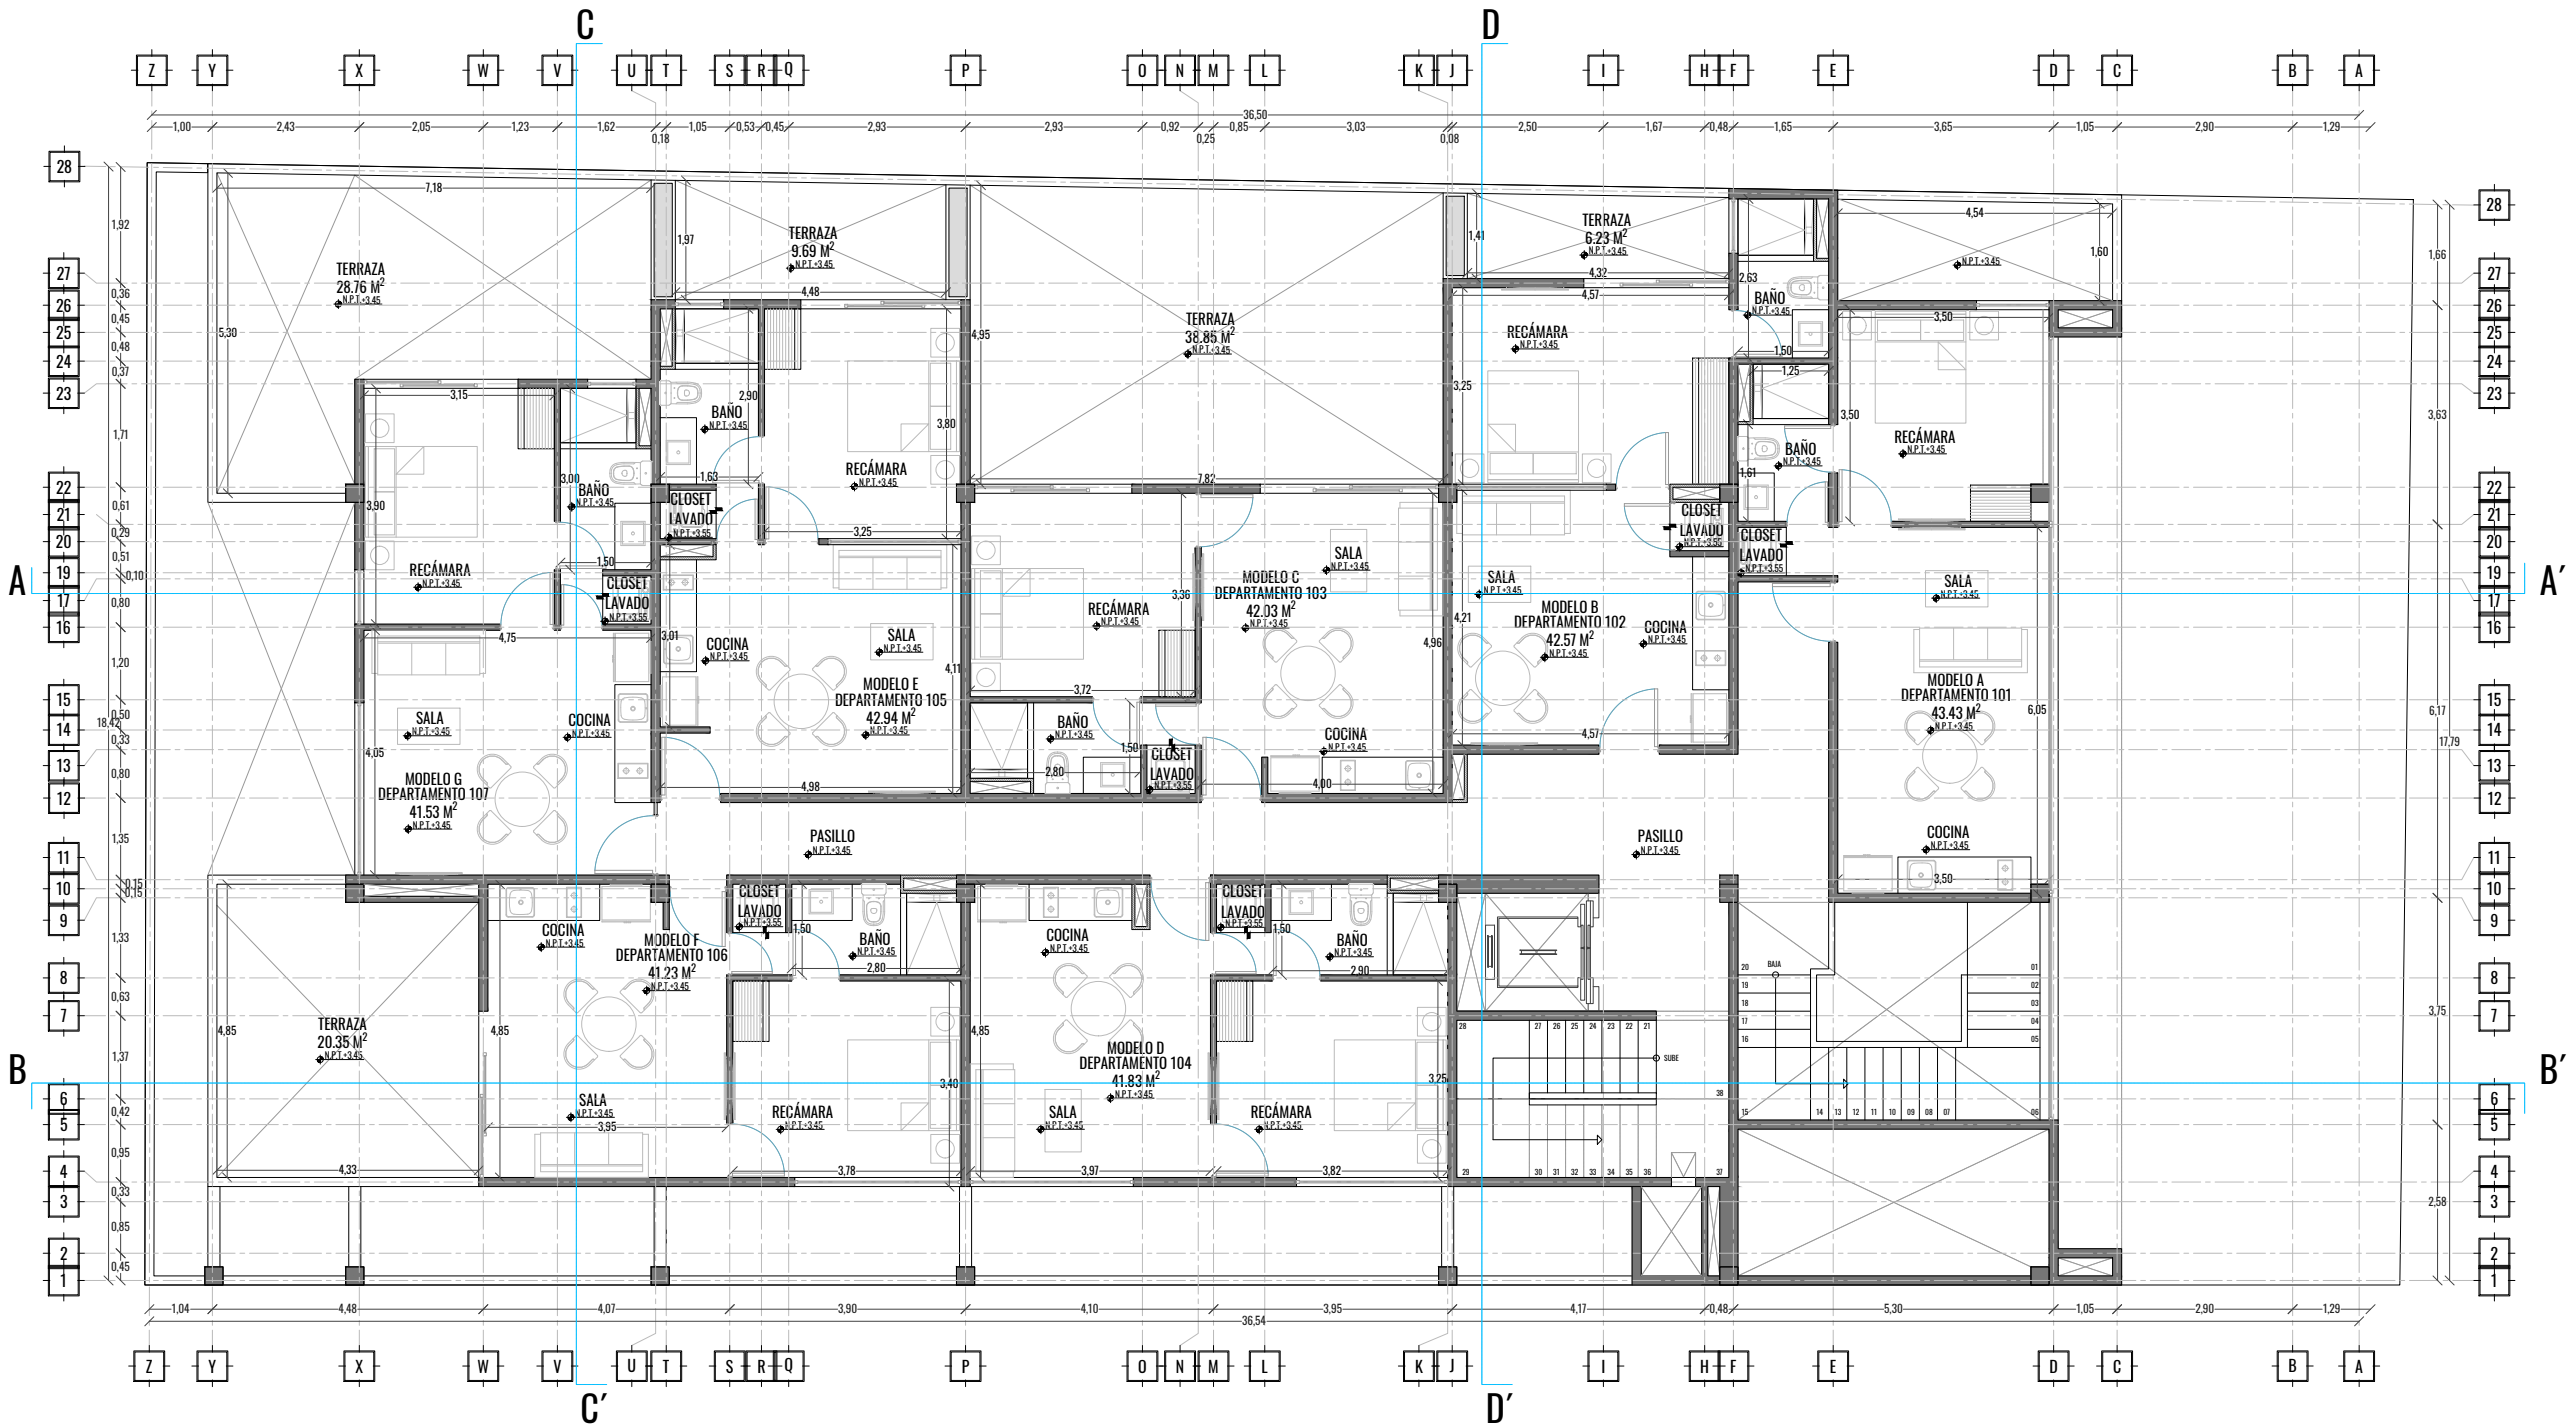

DATOS DE PROYECTO

PROYECTO:

SOLARA DEPARTAMENTOS

UBICACIÓN:

CALLE 9-A, #301-D, SANTA GERTRUDIS
COPO, MÉRIDA, YUCATÁN

CLIENTE:

HENCER DESARROLLOS

M2 TERRENO:

674.92m²

M2 CONSTRUCCIÓN:

1,629.01m²

NOMENCLATURA DE PLANO BASE

A

SATÉLITE

LÍNEA DE EJE

CORTE ARQUITECTONICO
REFERIRSE A PLANOS RESPECTIVOS

N.P.T.-0.00

NIVEL DE PISO TERMINADO EN ALZADO

N.A.T.-0.00

NIVEL DE PISO TERMINADO

N.A.T.-0.00

NIVEL DE AZOTEA TERMINADO EN ALZADO

N.S.P.-2.50

NIVEL DE AZOTEA TERMINADO

N.S.P.-2.50

NIVEL SUPERIOR DE PRETIL

INDICA COTAS

LÍNEA DE PROYECCIÓN

INDICA COTAS

LÍNEA DE RESTRICCIÓN

NOTAS Y OBSERVACIONES

CROQUIS DE LOCALIZACIÓN

ARQ_02

DATOS DE PLANO

PLANO:

PLANTA ARQUITECTÓNICA NIVEL 1

CLAVE:

ARQ_02

ESCALA:

1:125

COTAS:

METROS

FECHA:

MAYO 2025

RAHE