


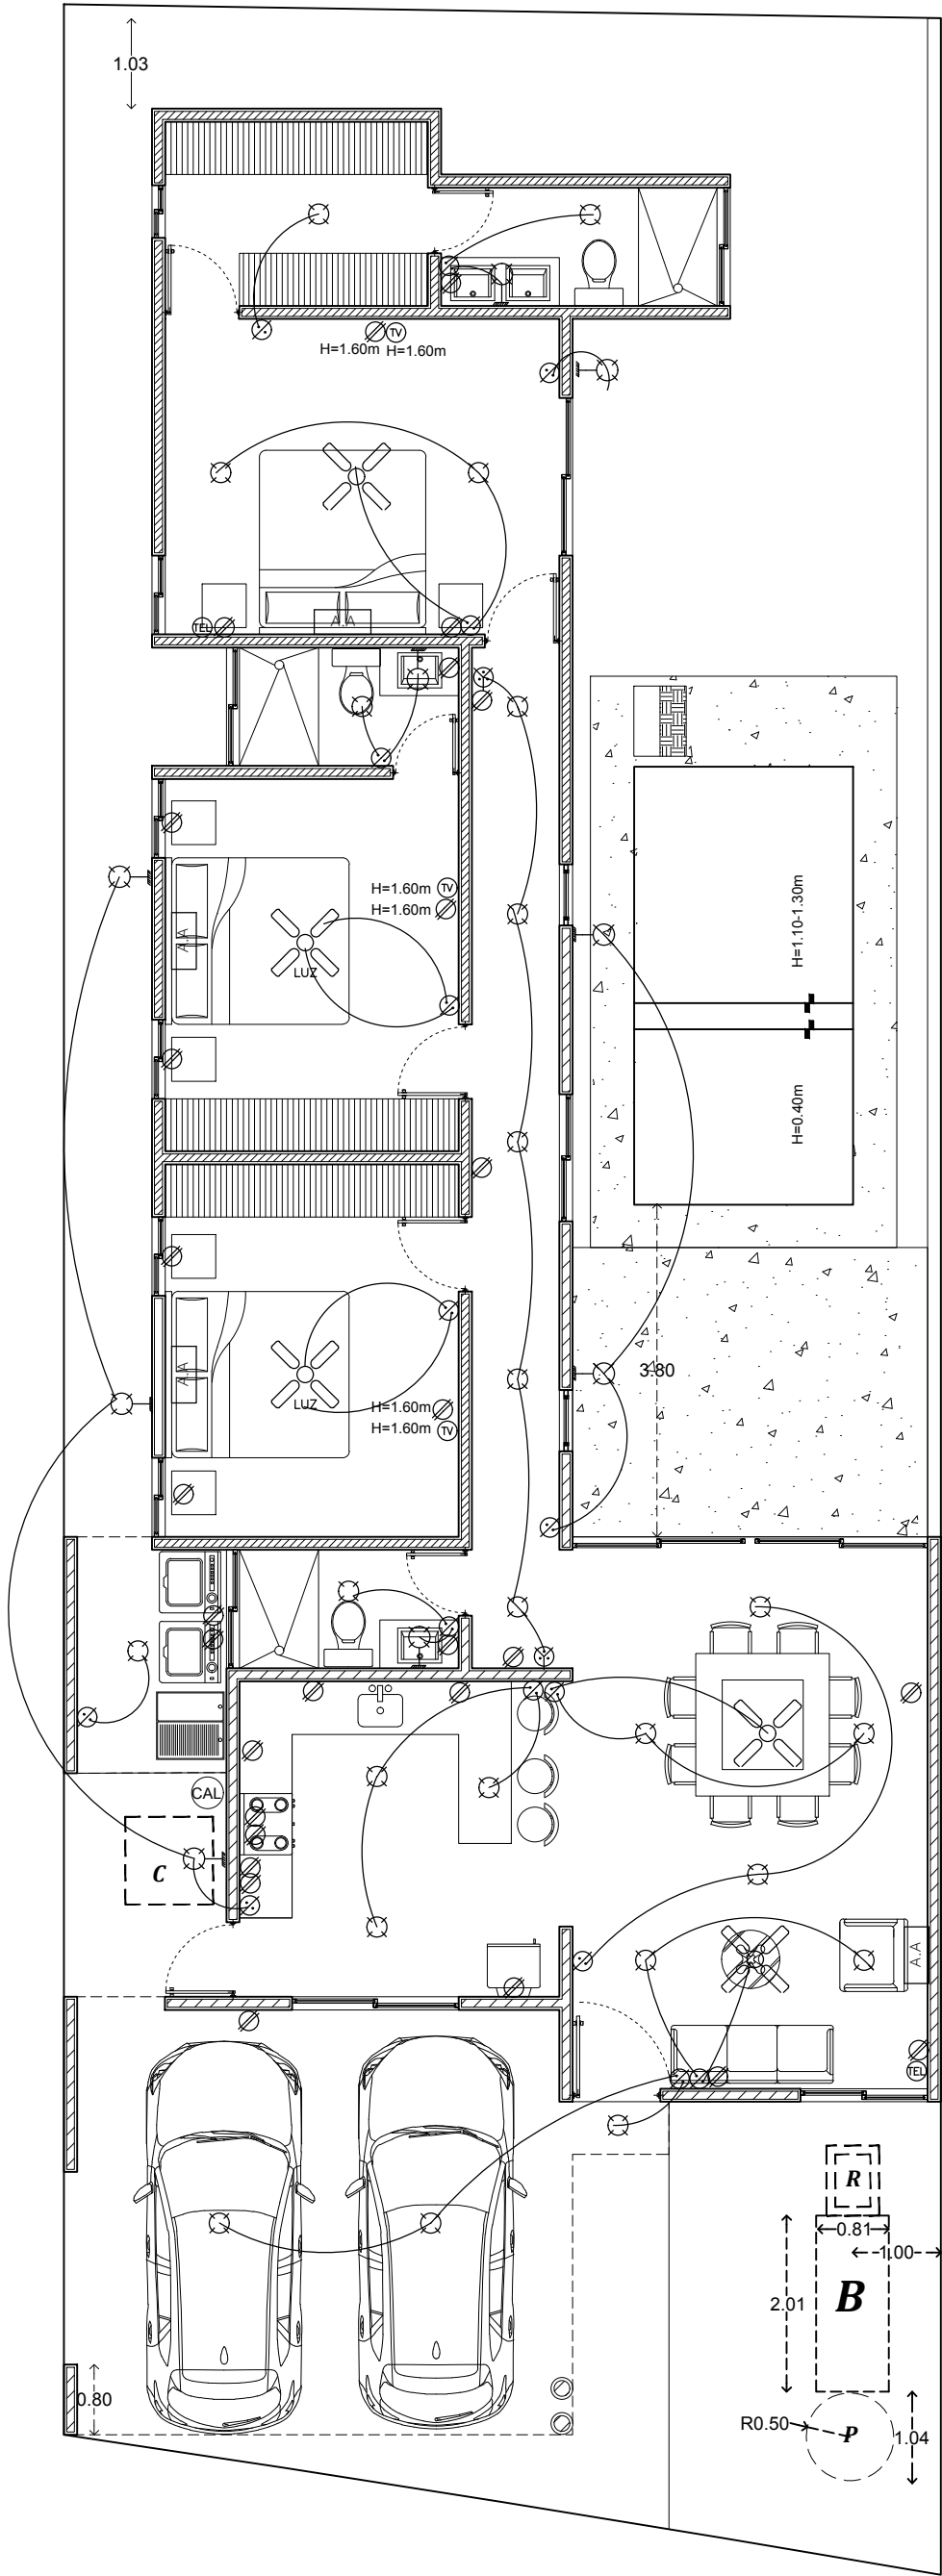

SIMBOLOGIA

- SALIDA DE CENTRO. CABLE CALIBRE 14
- ARBOTANTE. CABLE CALIBRE 14
- VENTILADOR CABLE CALIBRE 14
- VENTILADOR CABLE CALIBRE 14
- CONTACTO. CABLE CALIBRE 12
- APAGADOR SENCILLO.
- APAGADOR DE ESCALERA.
- SALIDA P/ TELEFONO.
- SALIDA P/ TELEVISION.
- A.A AIRE ACONDICIONADO CABLE CALIBRE 10
- CENTRO DE CARGA



CONSTRUCCIONES
DEL SURESTE

Calle 13-B # 36 x 60 y 12 Col. Felipe Carrillo Puerto Chuburna
Tel: (9) 81 63 84 Correo: oficinakaite@hotmail.com

PLANO		
ELÉCTRICO		
ESCALA	ACOTACION	FECHA
1 / 100	METROS	AGOSTO/2023

DATOS GENERALES	
PROYECTO	MORERA
DIRECCION	LOTE 8
AREA	
PLANTA BAJA	127.65 m2
COCHERA	28.93 m2
LAVADERO	4.86 m2
TOTAL	161.44 m2

UBICACIÓN

FACHADA