
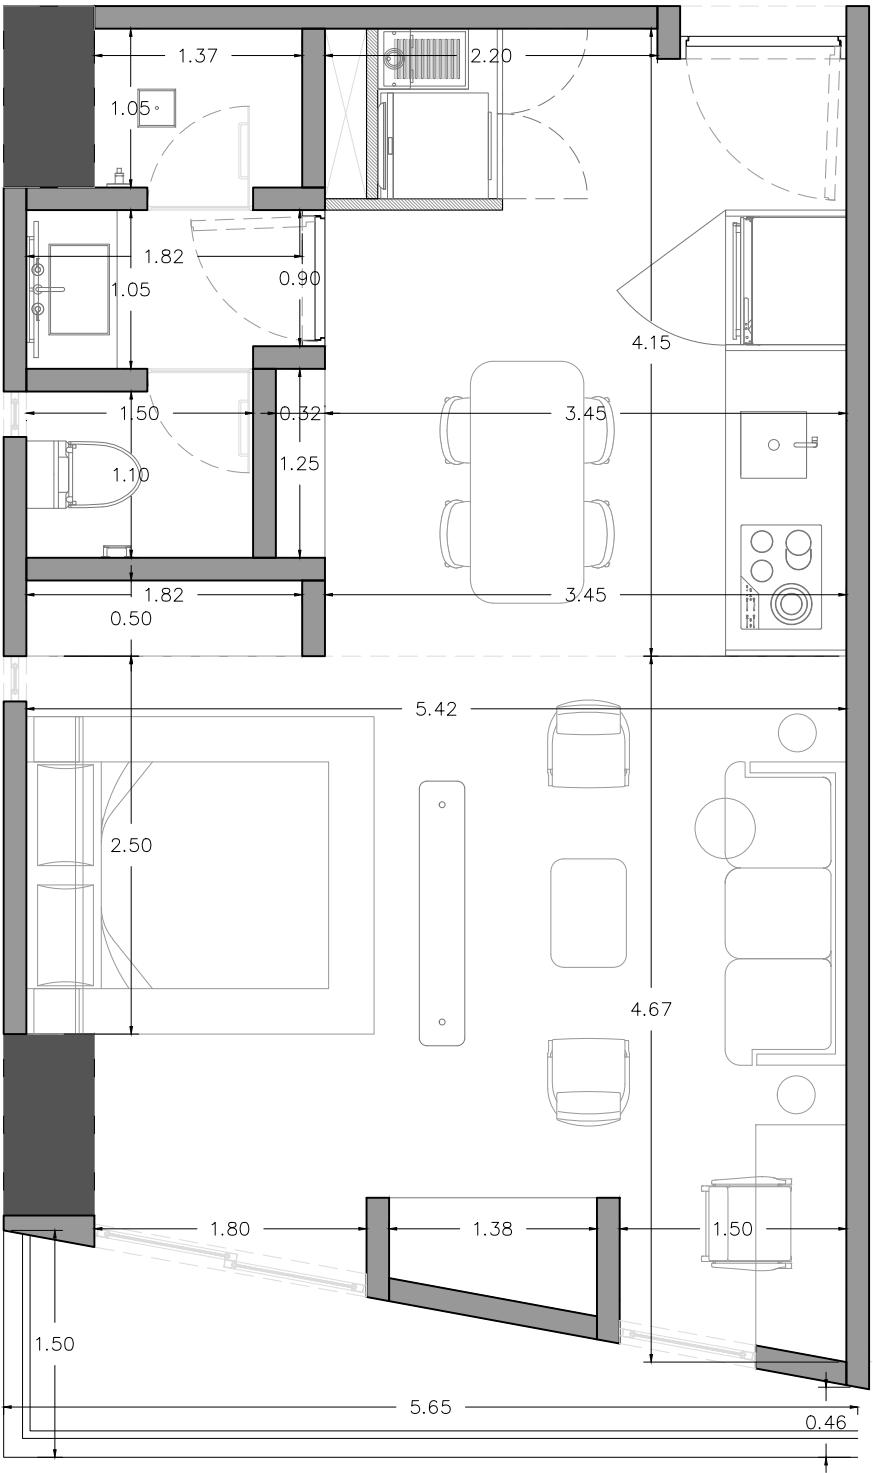


A 01

Área interior: 48.68
Área exterior: 5.56
Área total: 54.24

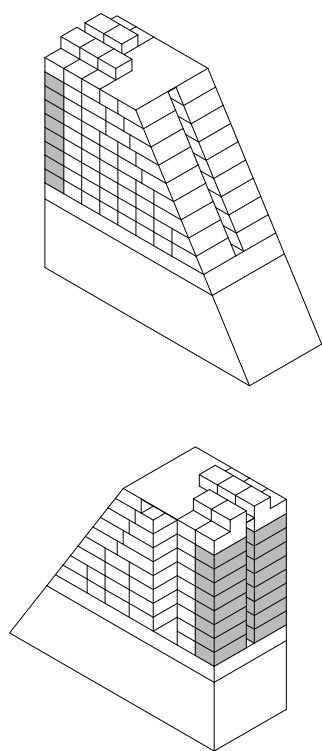

Proyecto: AANTIK Mérida

Ubicación: Calle 24 esq. Calle 25 Santa Gertrudis Copó, Mérida Yuc.

Número de unidades: 16 (501, 507, 601, 607, 701, 706, 801, 806, 901, 905, 1001, 1005, 1101, 1105, 1201, 1205)

Escala 1:50 Acotación: metros

