


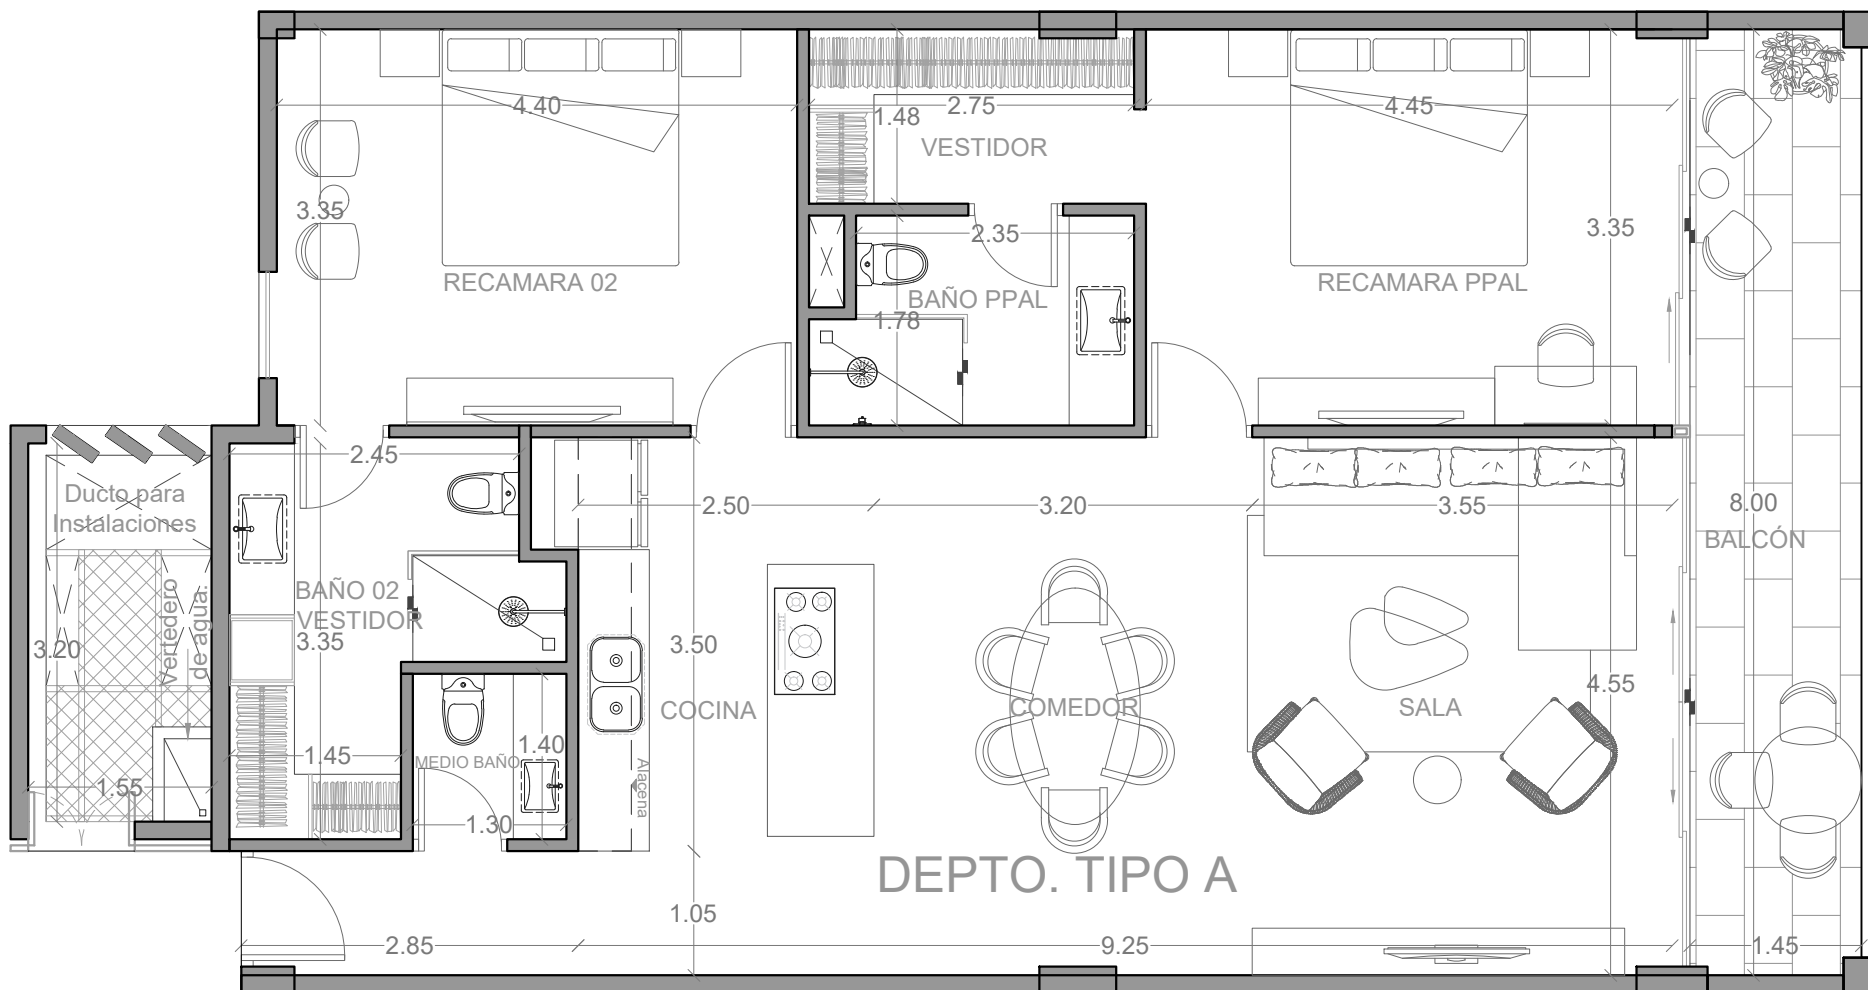

CUADRO DE ÁREAS	M2
CONSTRUCCIÓN	102 M2
TERRAZA	13 M2
DUCTO DE INST.	6.5 M2
TOTAL	121.45 M2

UNIDAD TIPO:

A MID FLOOR

DEPTO. 2 RECAMARA

CANTIDAD: 40 UNIDADES