

Observaciones

Las cotas indicadas son en metros




NPT = Nivel de Piso Terminado

NSP = Nivel Superior de Piso

NEL = Nivel Superior de Losa

NSV = Nivel Superior de Viga PBS

NOTA: Las perillas de vigas y espigas de losa
propuestas son un criterio y deberán ser calculadas por
especialistas.

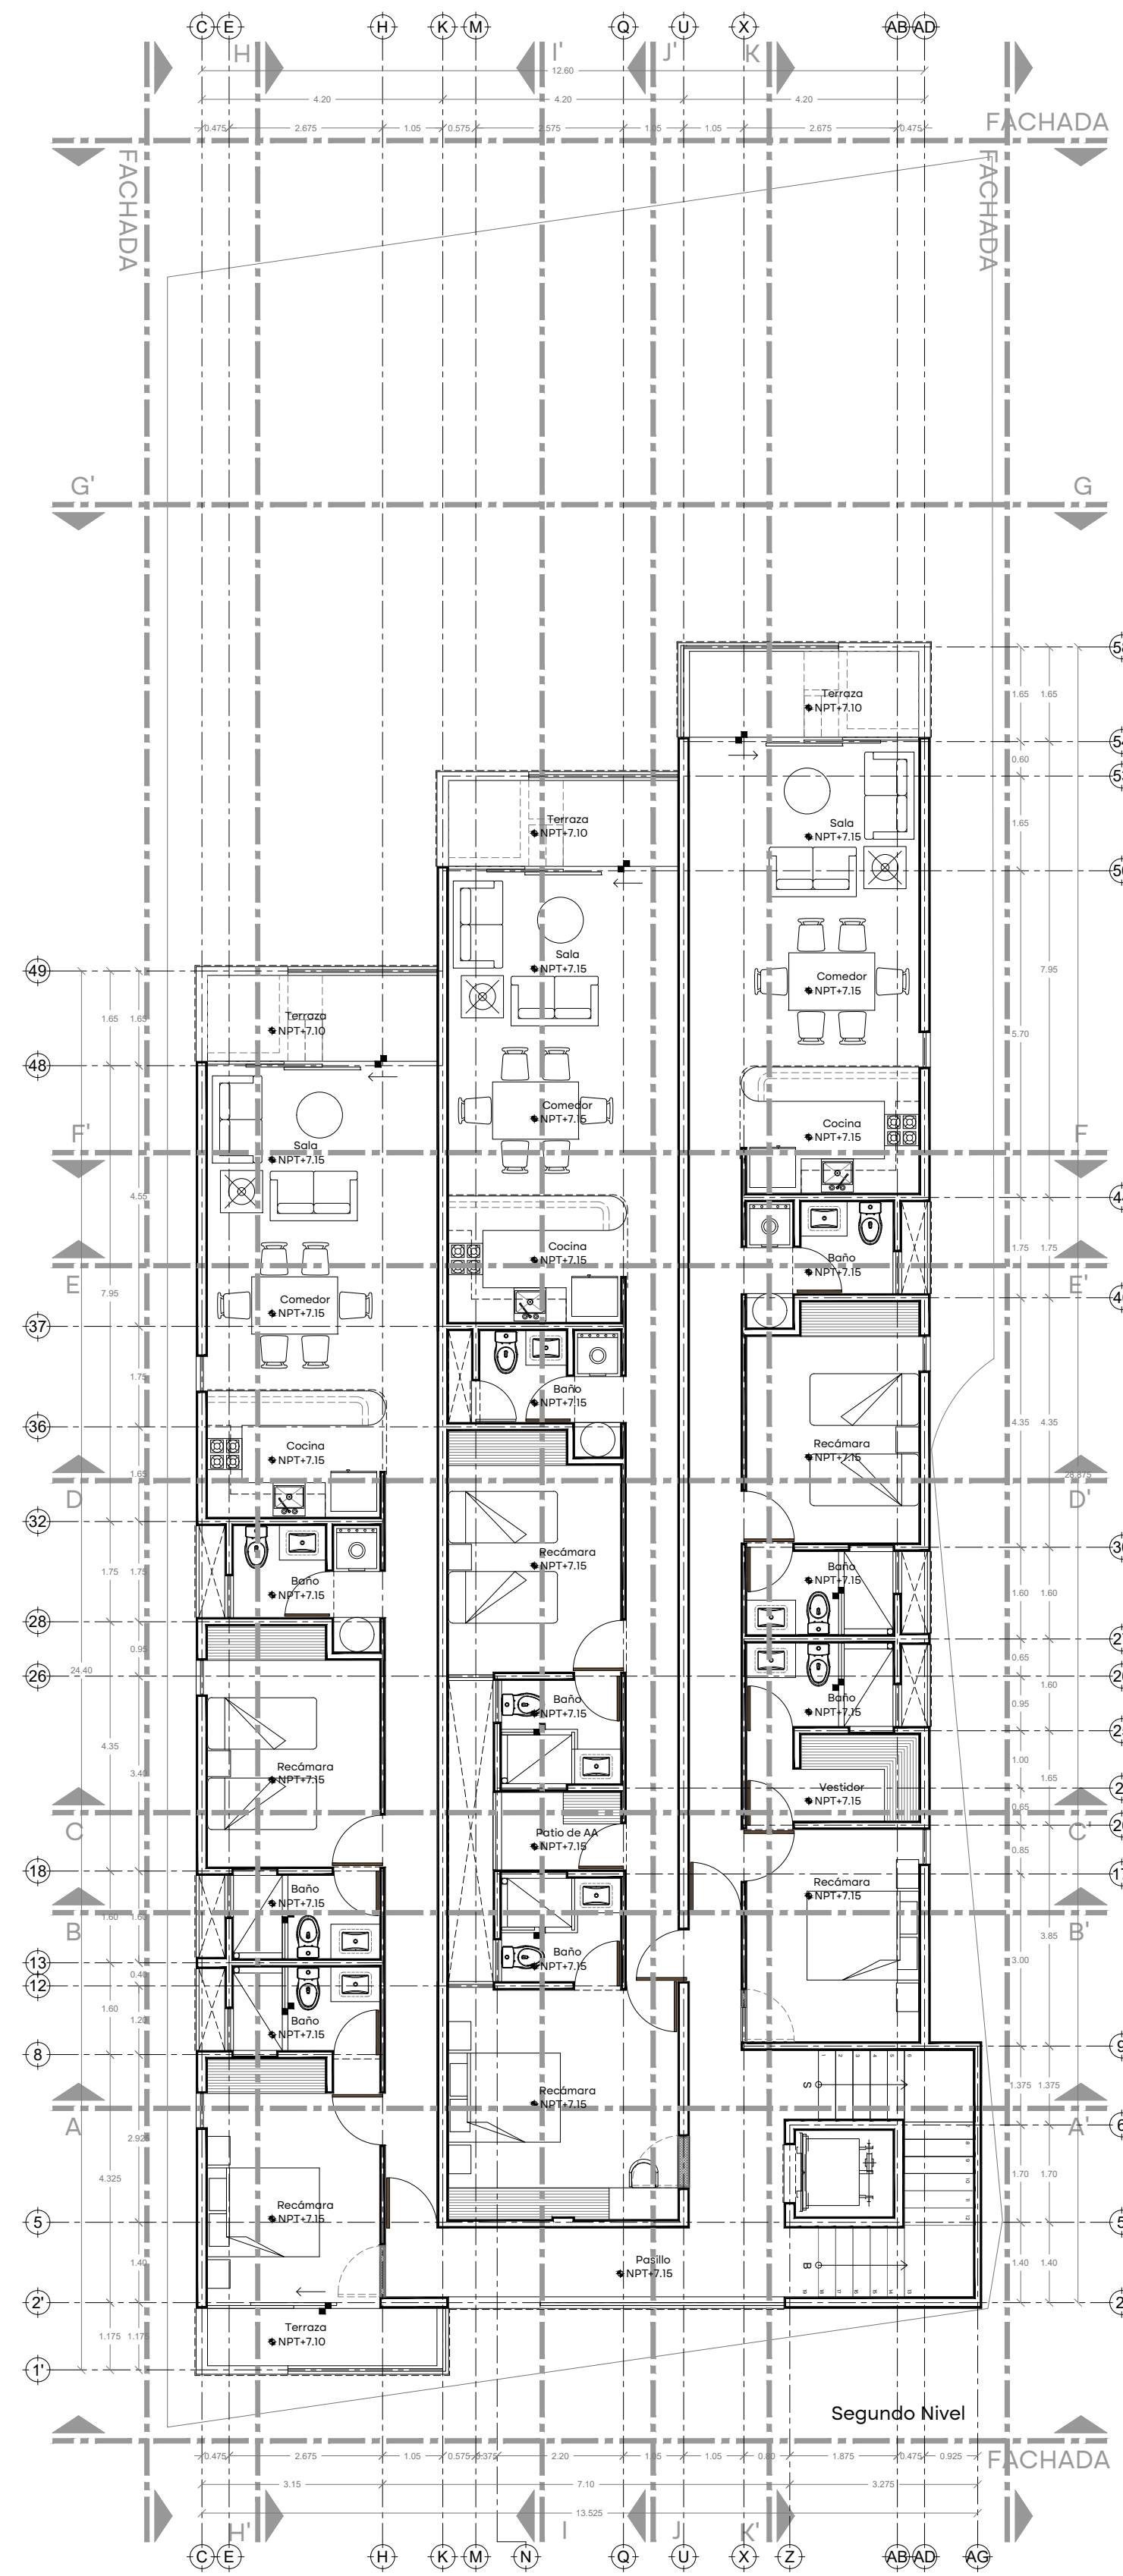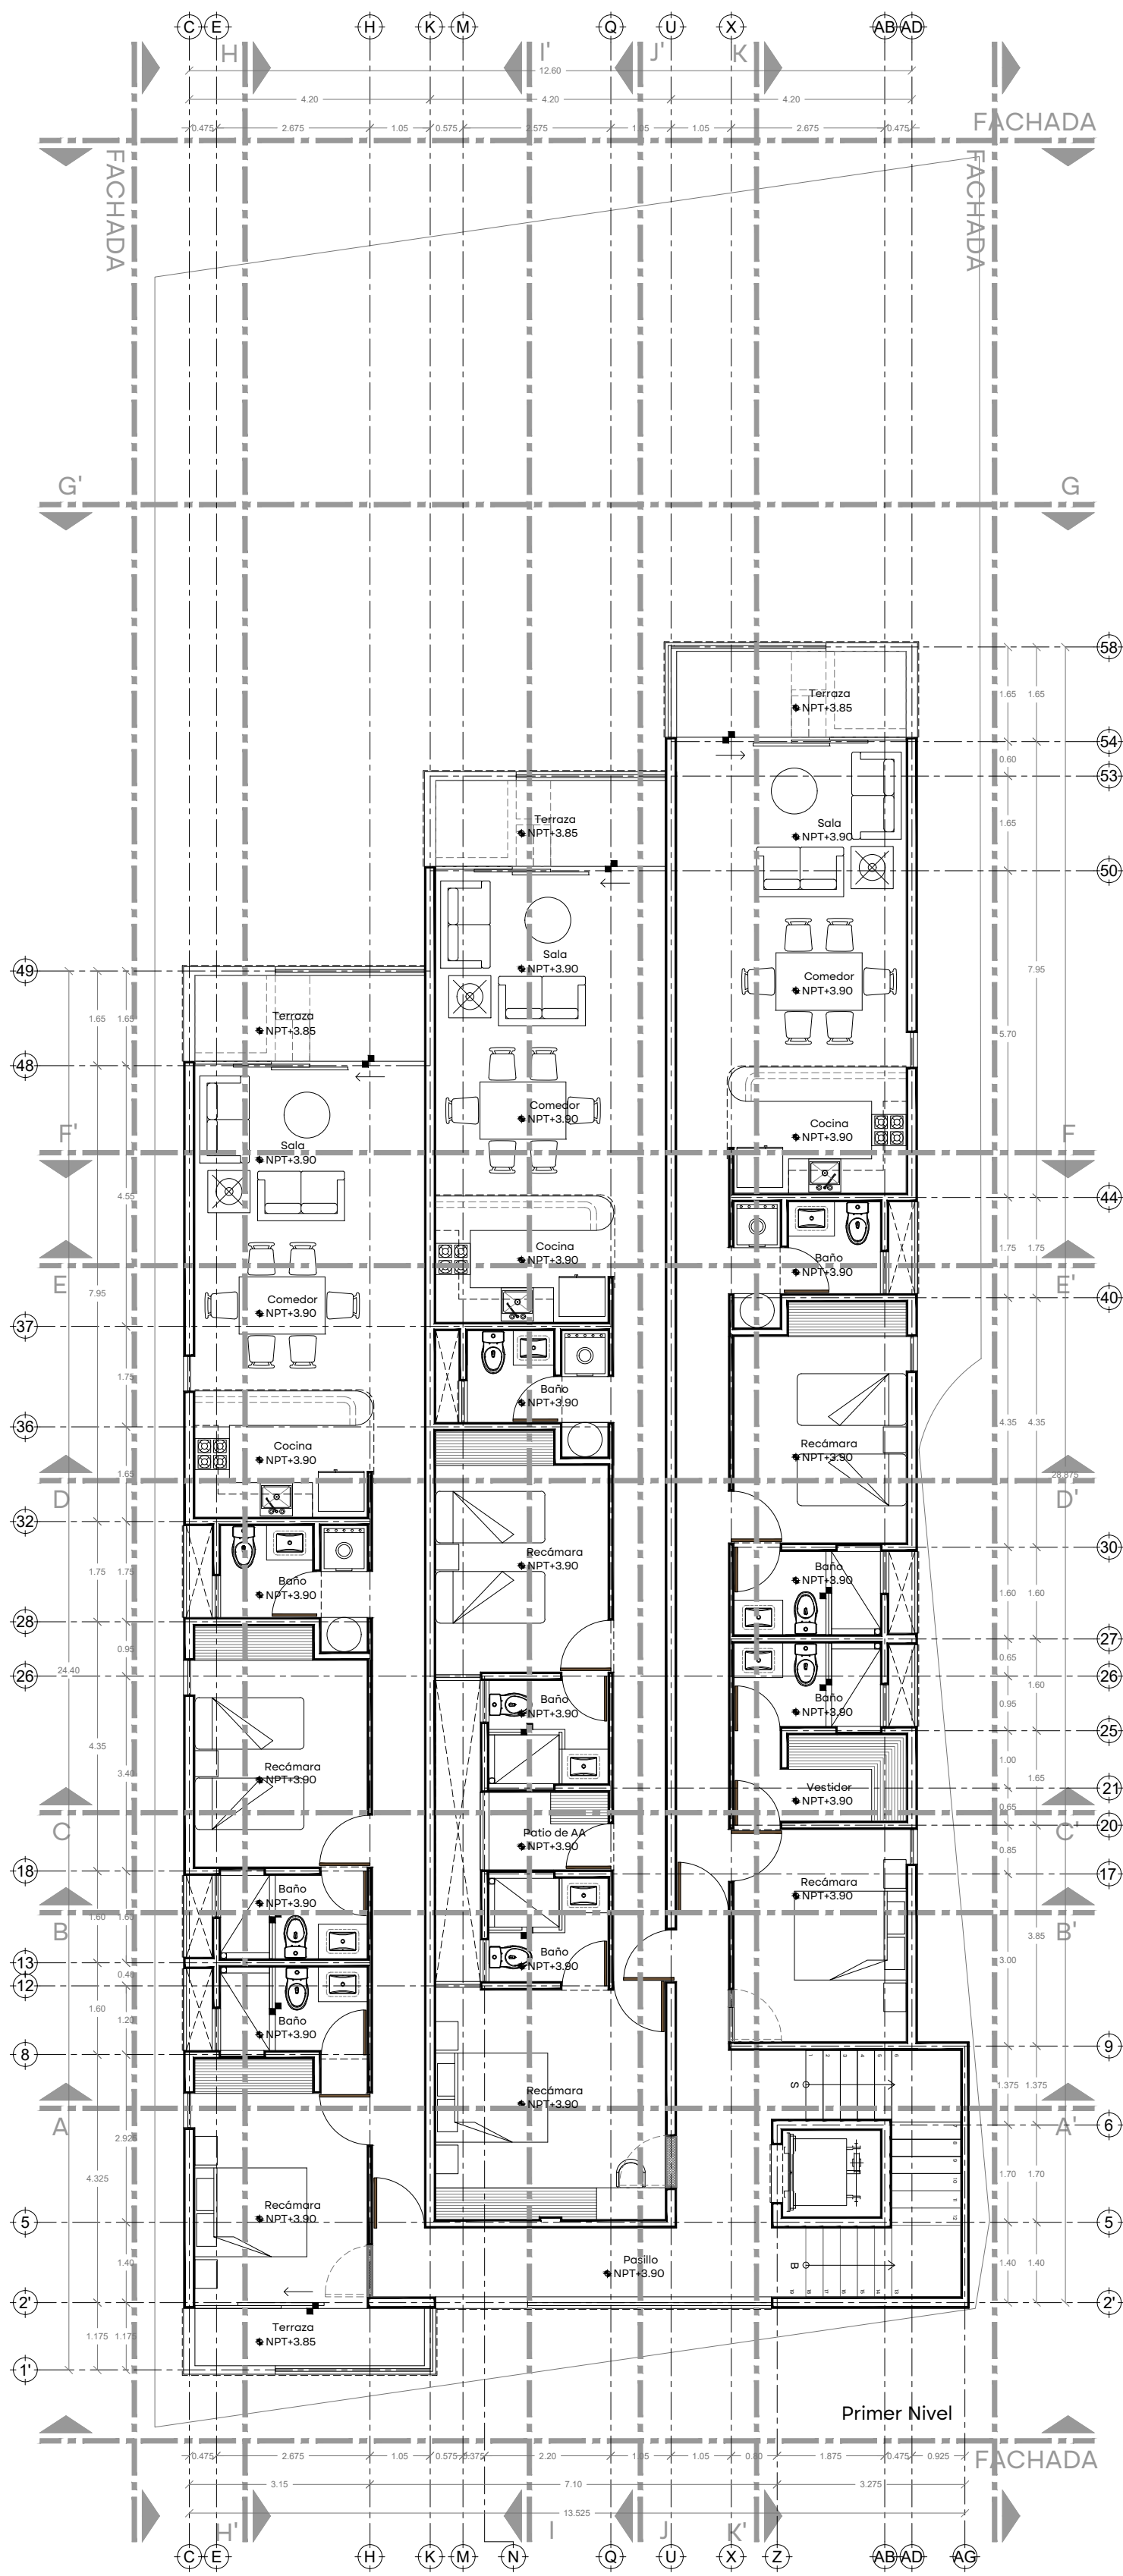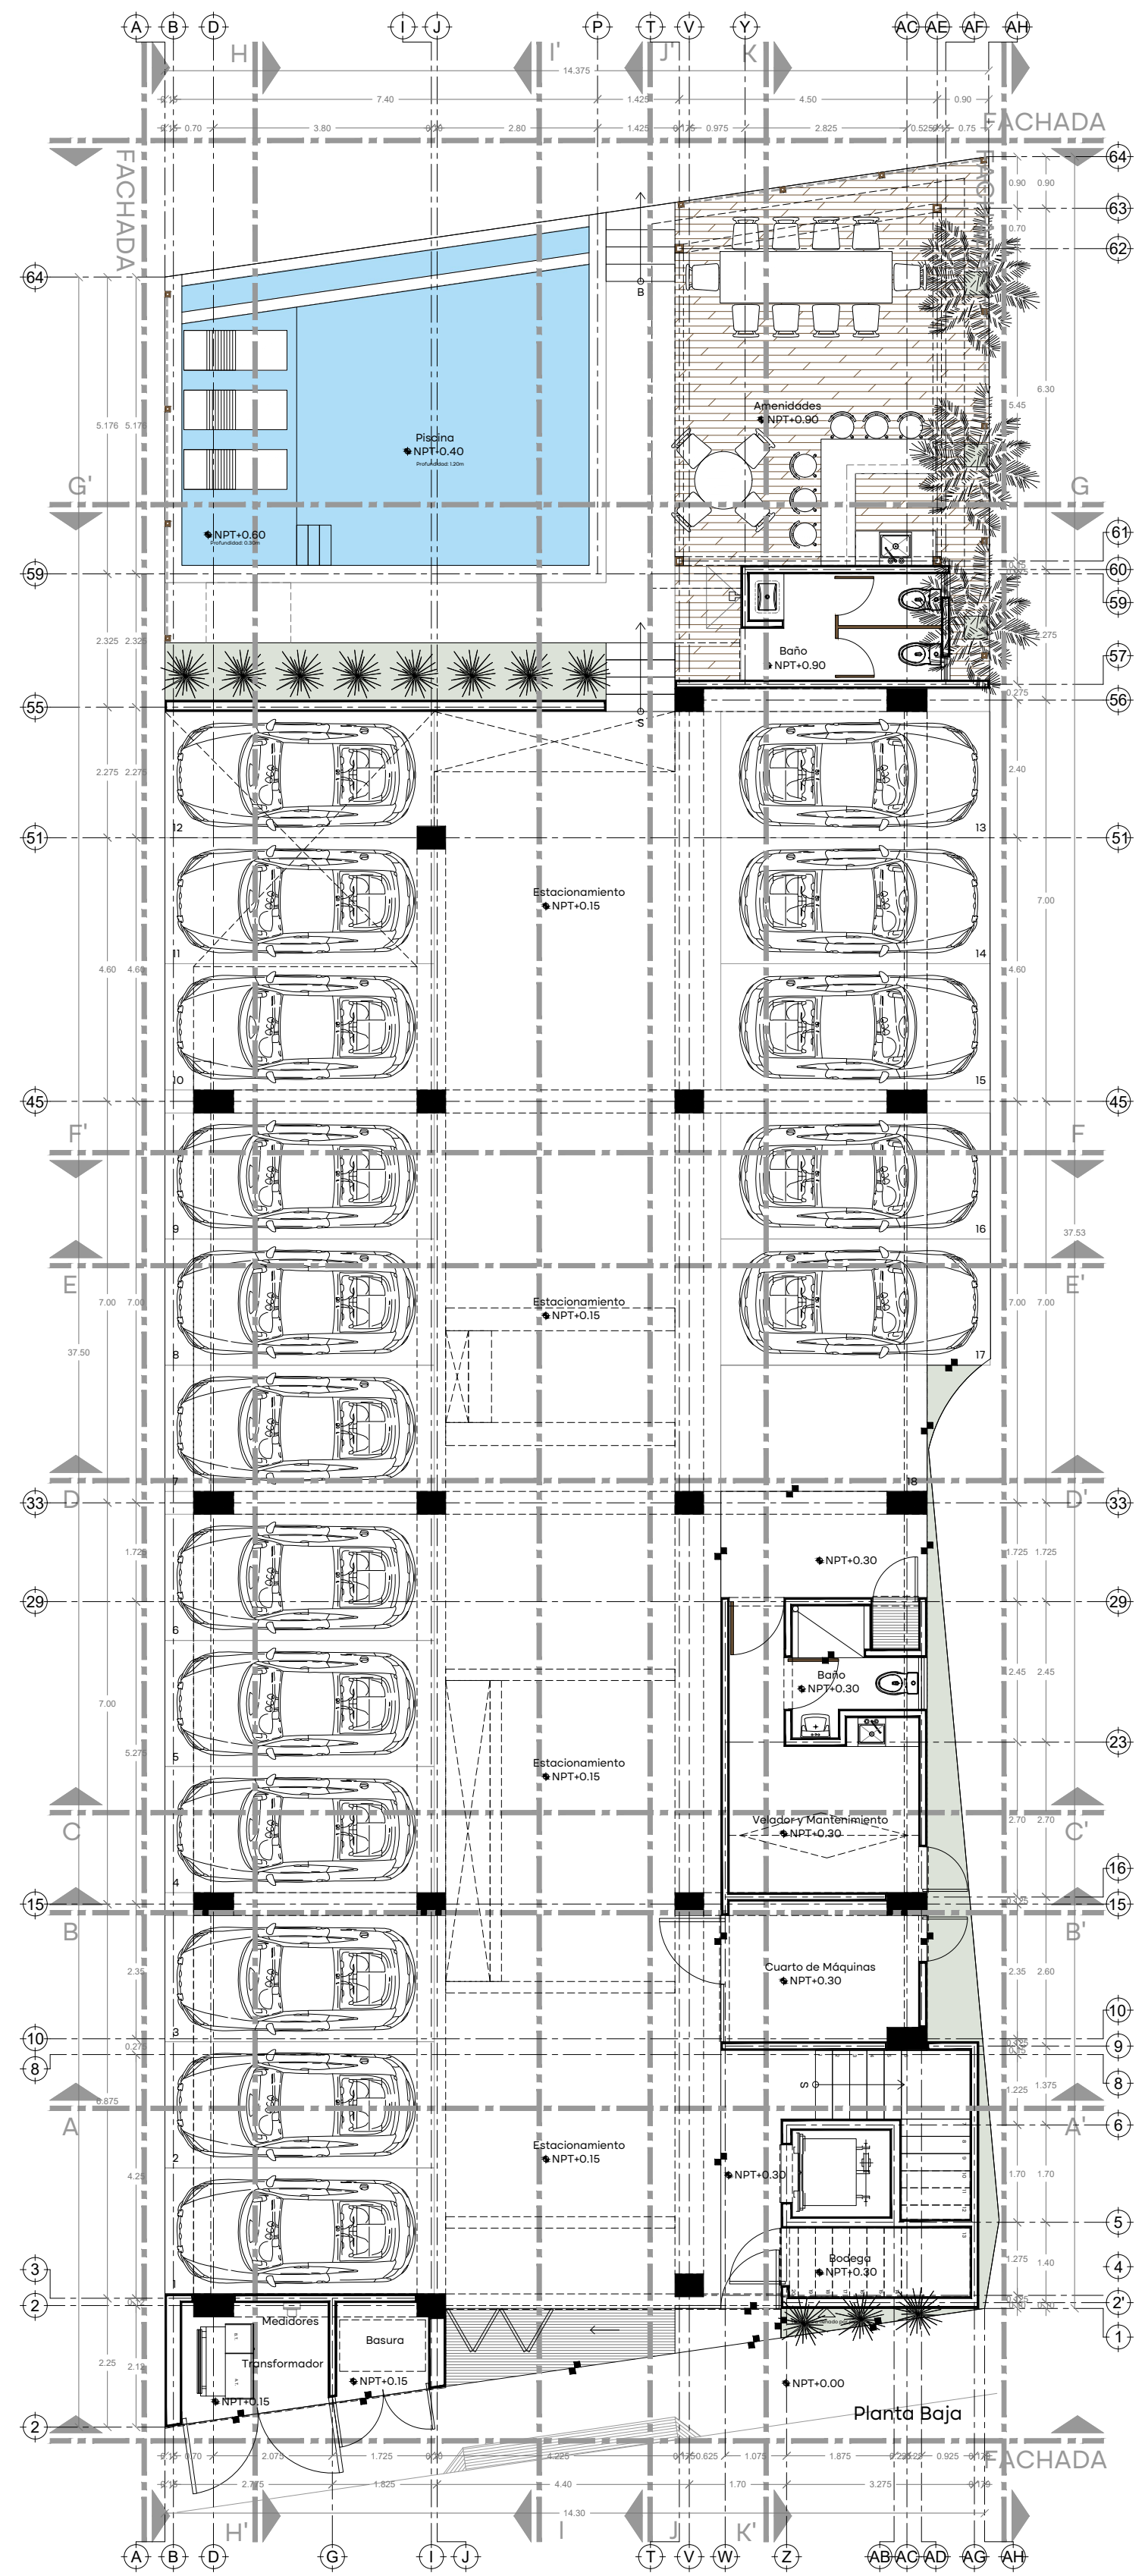

Ubicación

Telchac Puerto, Yucatán.

Plano

Arquitectónicos

Escala

1:100

DEPARTAMENTOS

TELCHAC PUERTO