


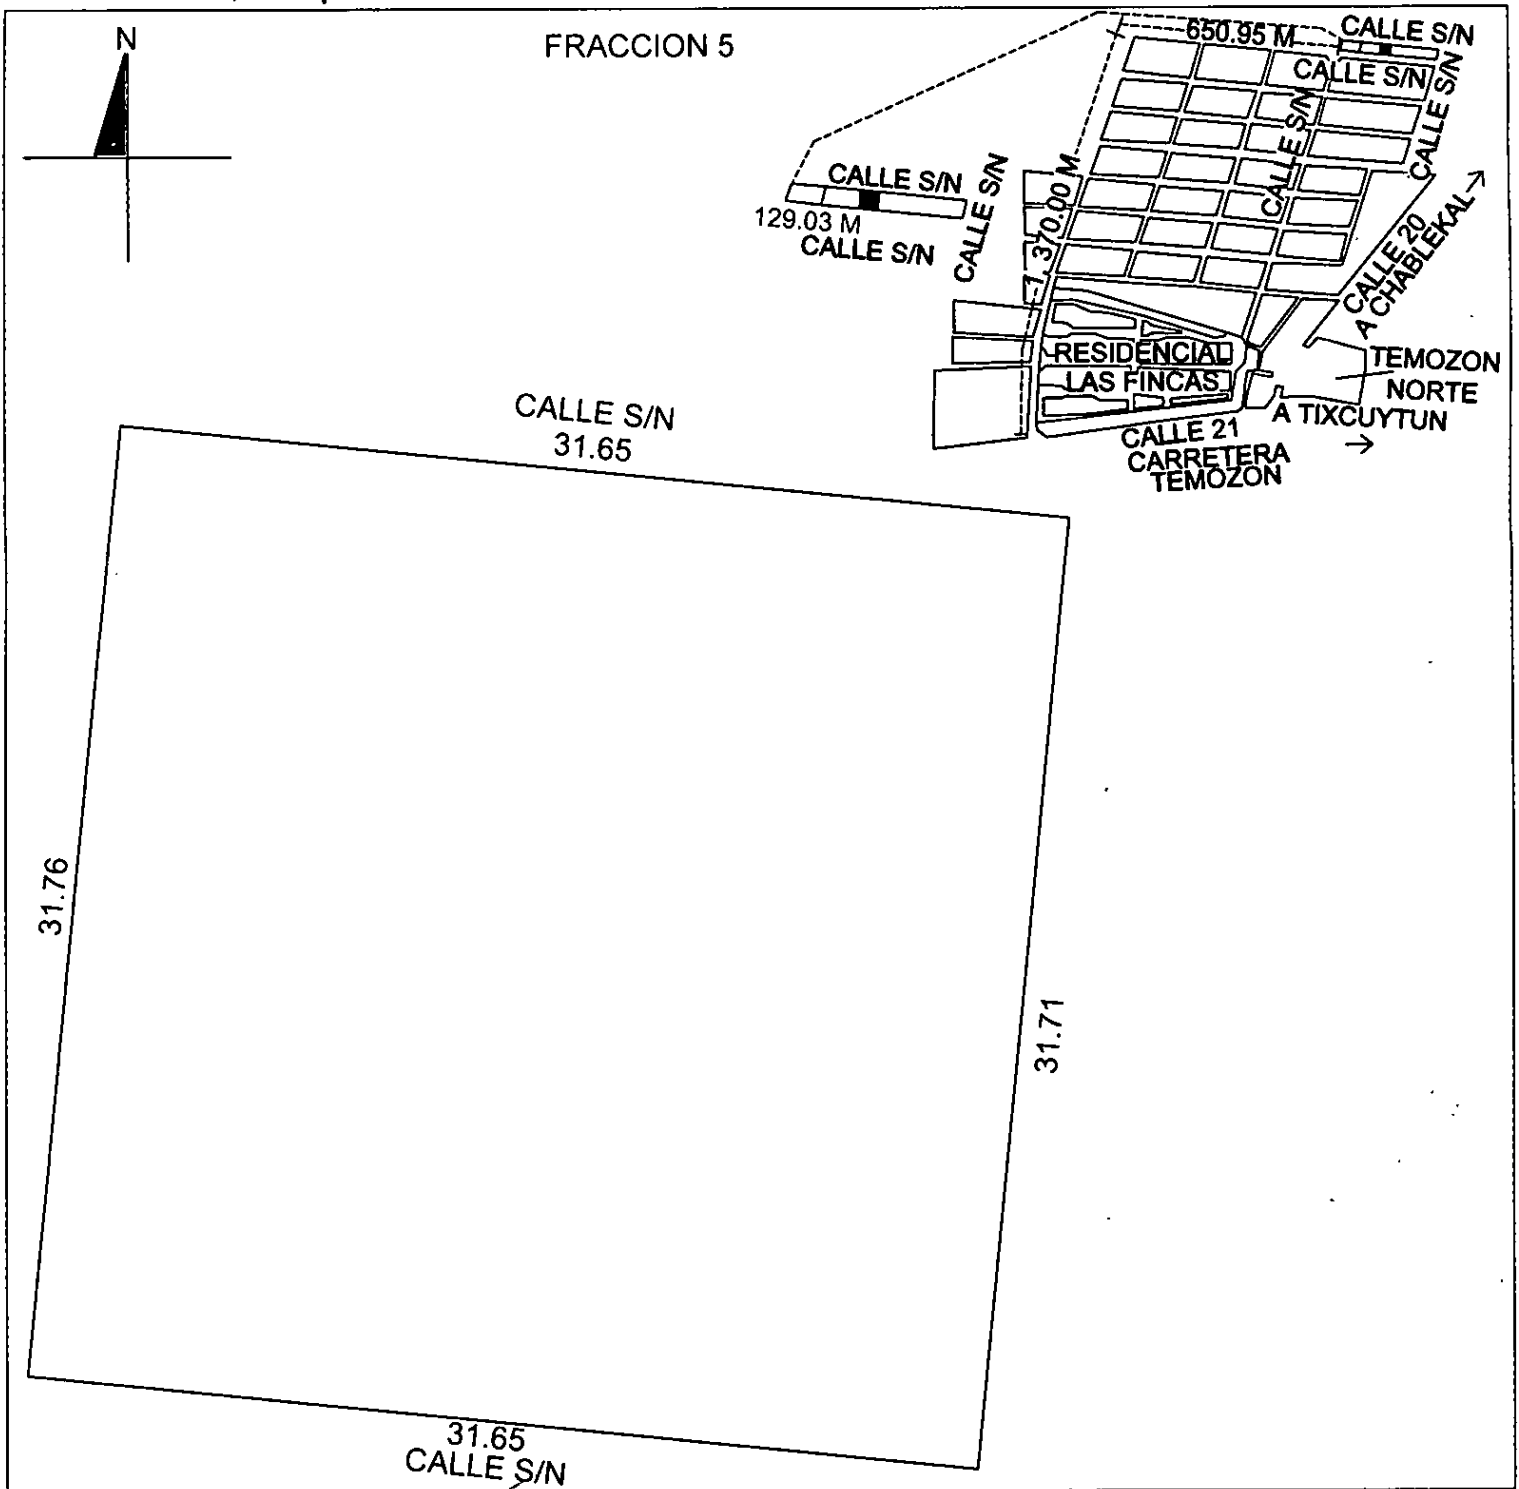

ESCALA 1:250	REVISO
-----------------	--------

DIBUJÓ	ELOISA YETIVE CRUZ MARTINEZ
REGISTRO:	DC21-C017
FIRMA:	arq_ecruz@hotmail.com

FECHA:	25 DE MARZO DE 2024
--------	---------------------

SUP. DE TERRENO (M2)
1,004.40

CONSTRUCCION		
GRUPO	TIPO	SUP (M2)
-	-	-
-	-	-
-	-	-
-	-	-
-	-	-
-	-	-
-	-	-
-	-	-
-	-	-
-	-	-
-	-	-

NO. CAT.:	45-0323	FOLIO:-
CALLE:	-	
TABLAJE:	56690	
COLONIA:	-	
LOCALIDAD:	CHABLEKAL	
MUNICIPIO:	MERIDA	
USO:	SOLAR	
CLASE:	RUSTICO	