PLANTA DE CONJUNTO GENERAL

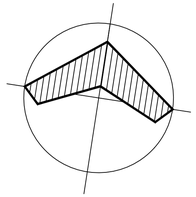

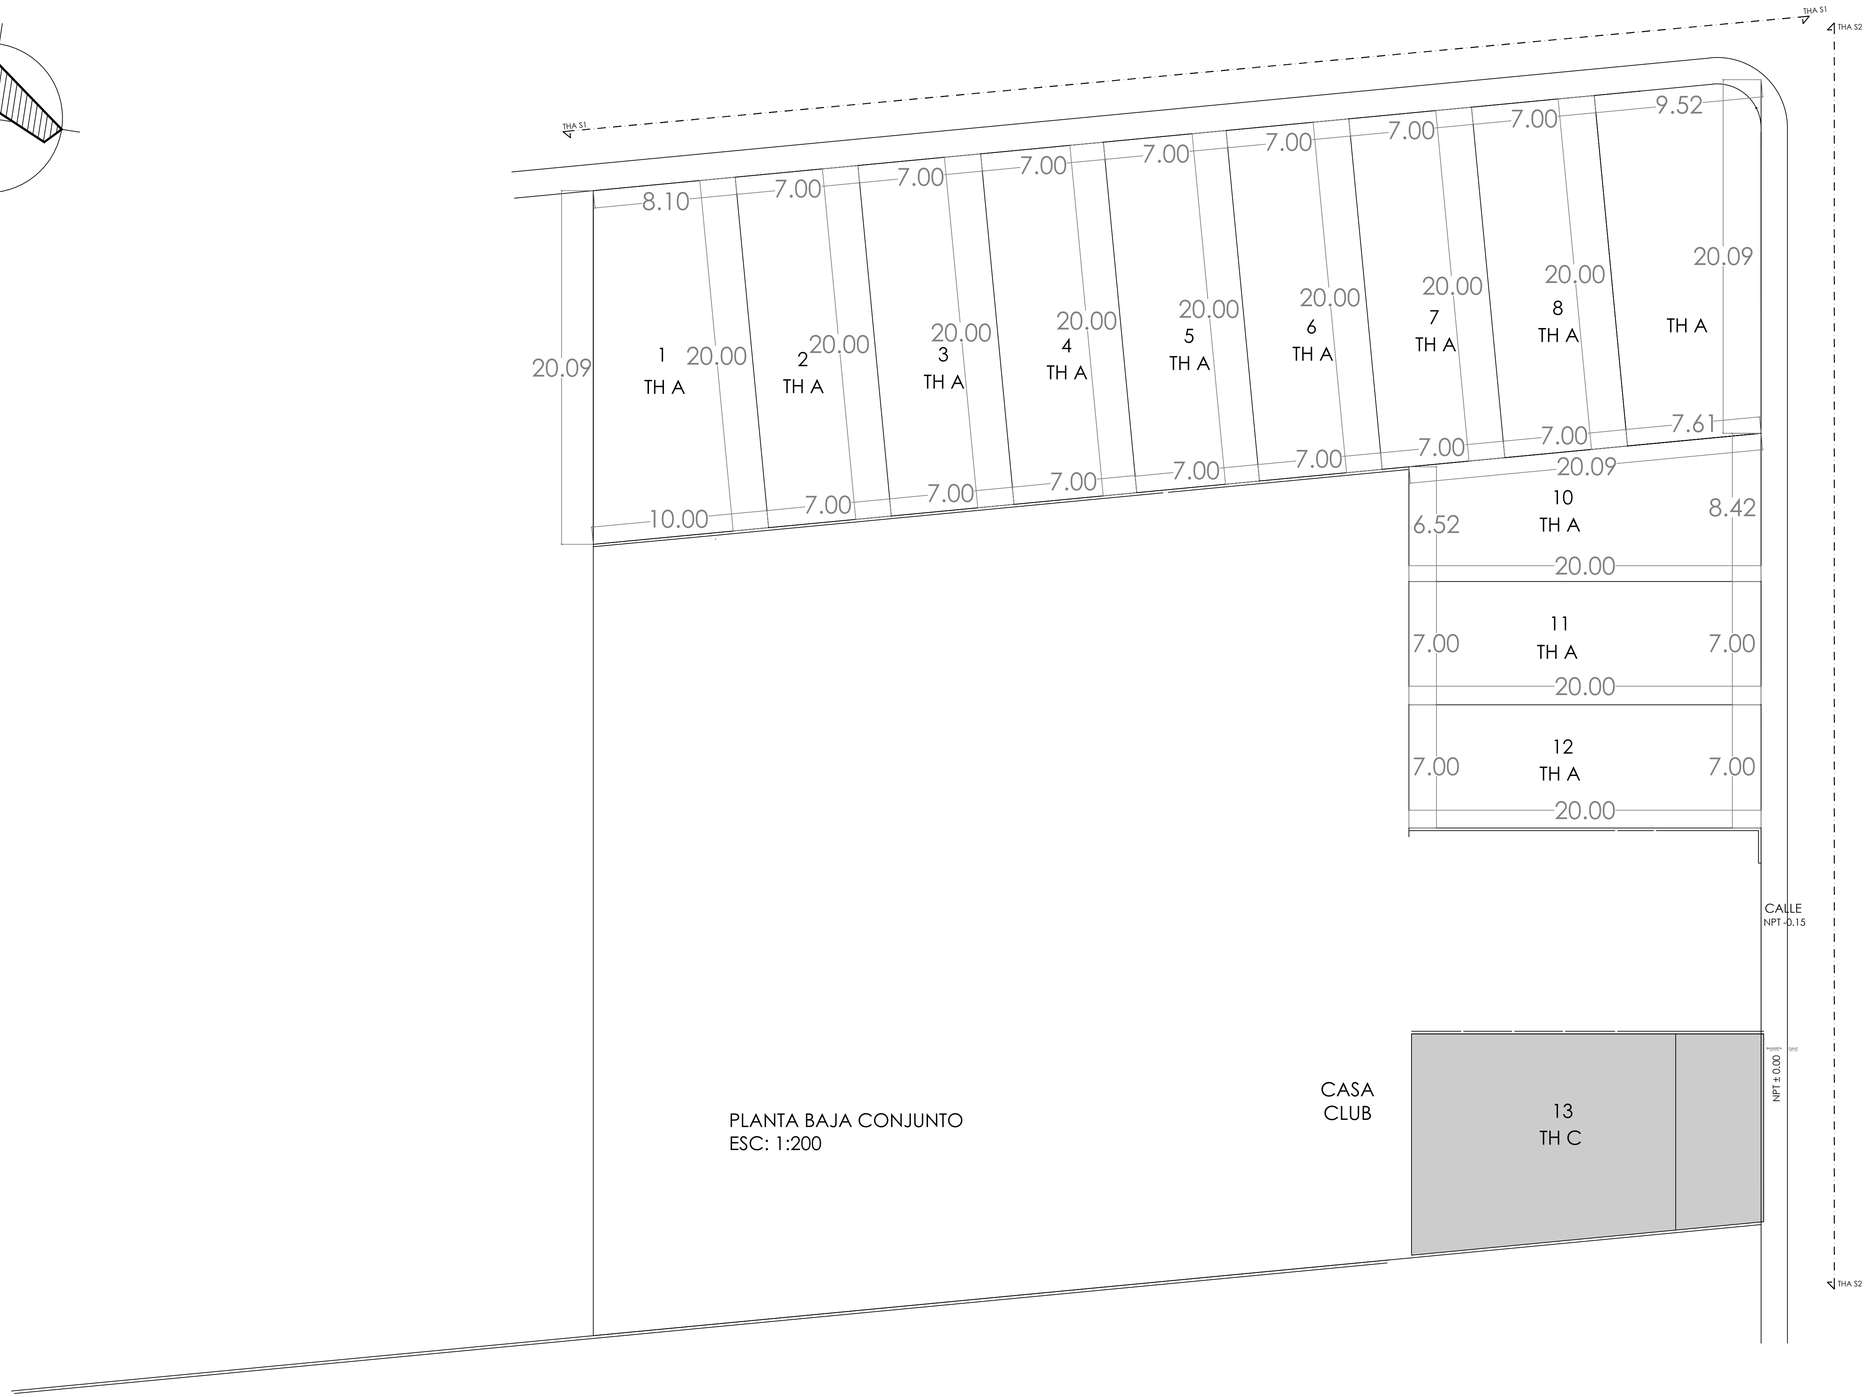

PLANTA BAJA CONJUNTO
ESC: 1:200

Cimenta®
Constructora

CONTACTO

cimentaconstructora@gmail.com
+52- 999 150 7004

Calle 35 A #203 F, Privada Monterreal, Mérida, Yucatán, México.

PROYECTO

TOWN HOUSES DZITYÁ

OBSERVACIONES

Las cotas indicadas son en metros.
NPT: Nivel de Piso Terminado
NSL: Nivel Superior de Losa
NSP: Nivel Superior de Petril

Nota: Los peraltes de vigas y espesores de losa propuestos son un criterio y deberán ser calculados por especialistas

SIMBOLOGÍA

PROPIETARIO

DIRECCION

C.63D X 84 LOTE CAT. 20819 Y 20820. DZITYA

PLANO

PLANTA DE CONJUNTO GENERAL

PLANO

ARQ-01