

FICHA TÉCNICA


Complejo de 12 departamentos

Ubicado en Calle 23A #96, Col. Chuburná de Hidalgo, Mérida



*Las especificaciones, medidas, distribuciones y/o acabados contenidos en las imágenes son aproximadas e ilustrativas, las mismas podrán presentar algunas variaciones por necesidades del proyecto. Por lo anterior, el presente documento no es vinculante ni para el desarrollador ni para el respectivo cliente.



Planta Baja

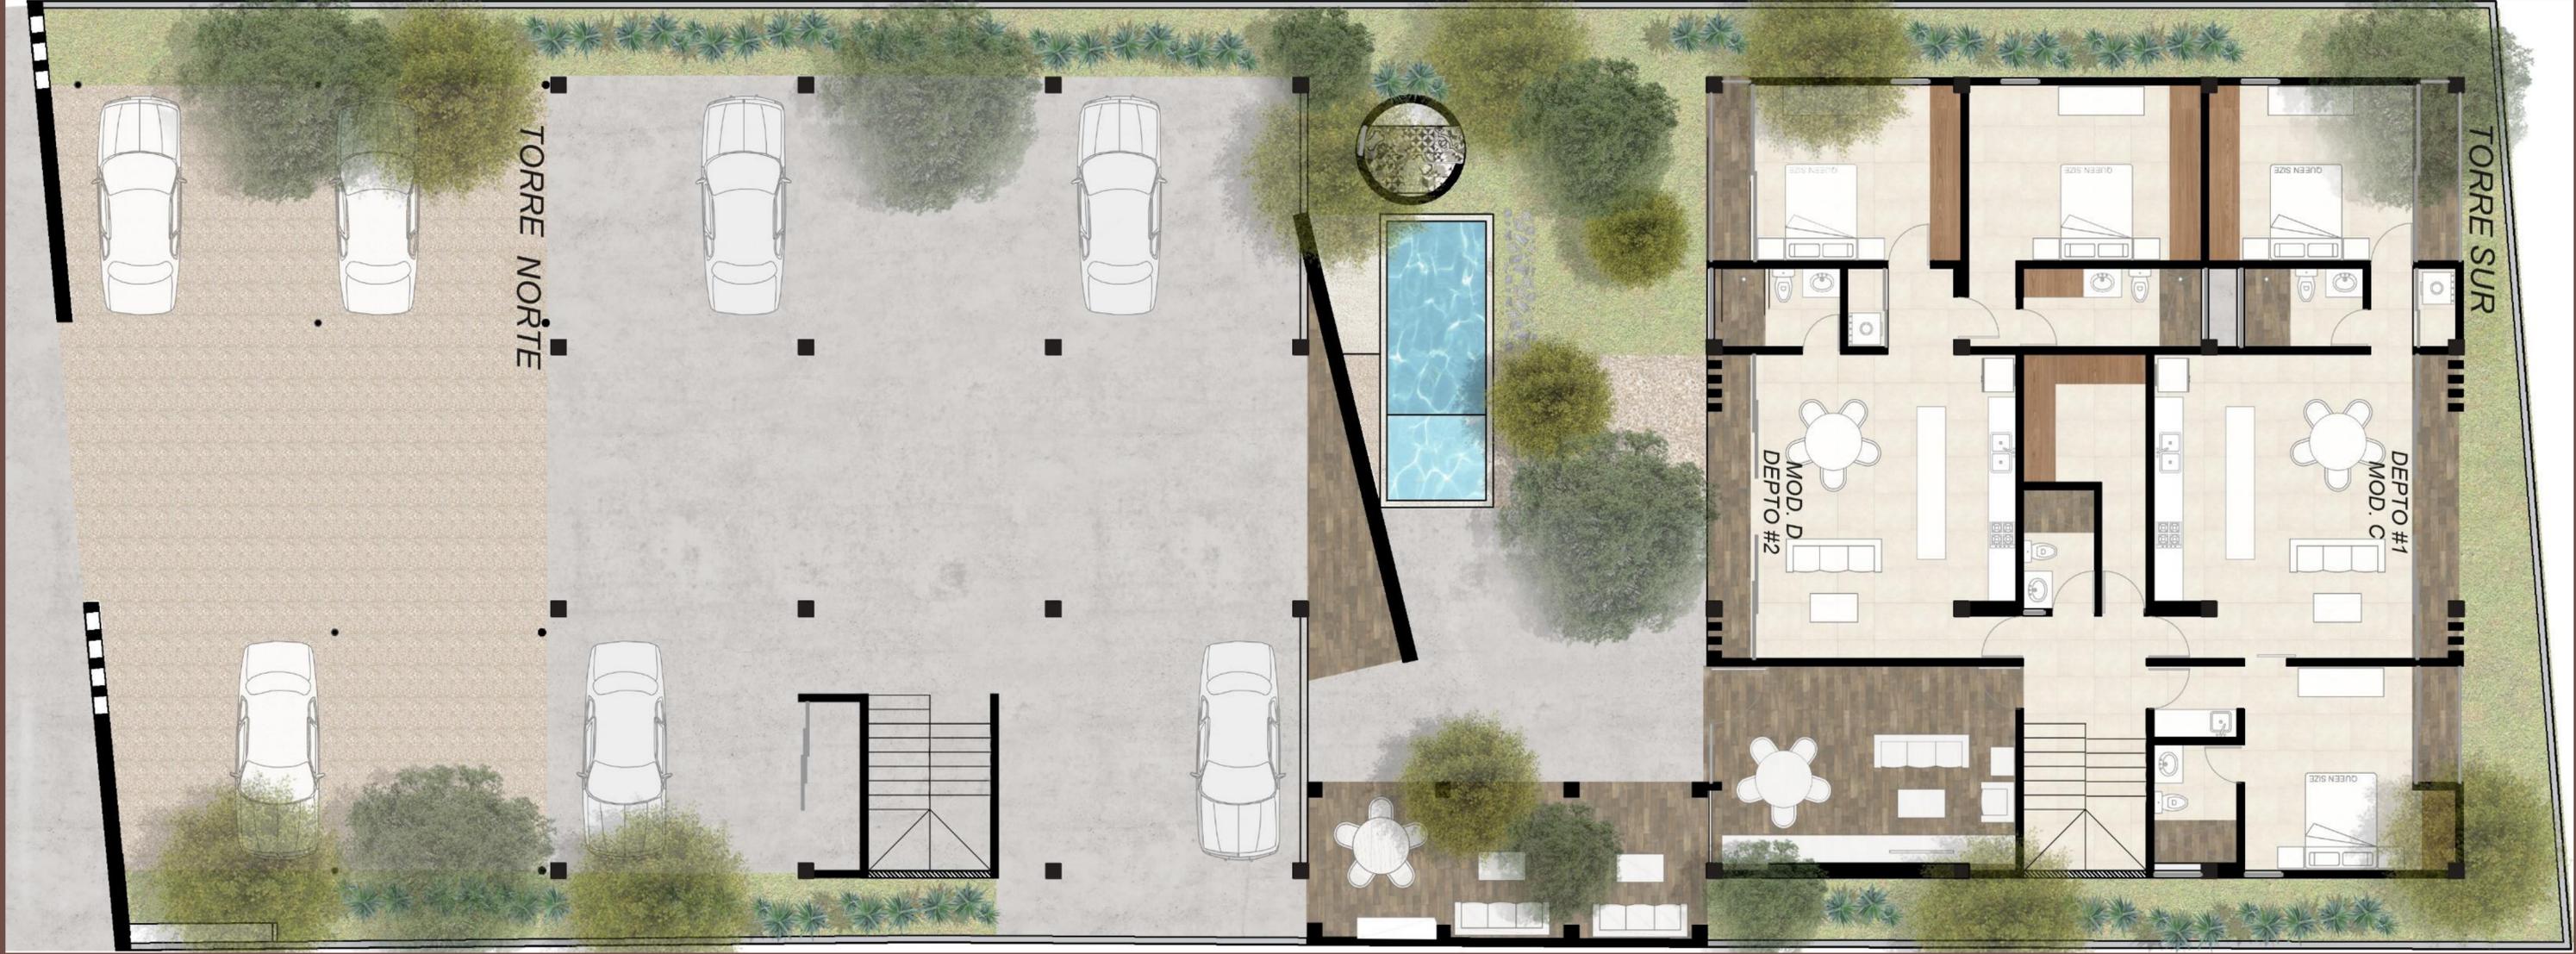

Primer piso



Segundo Piso

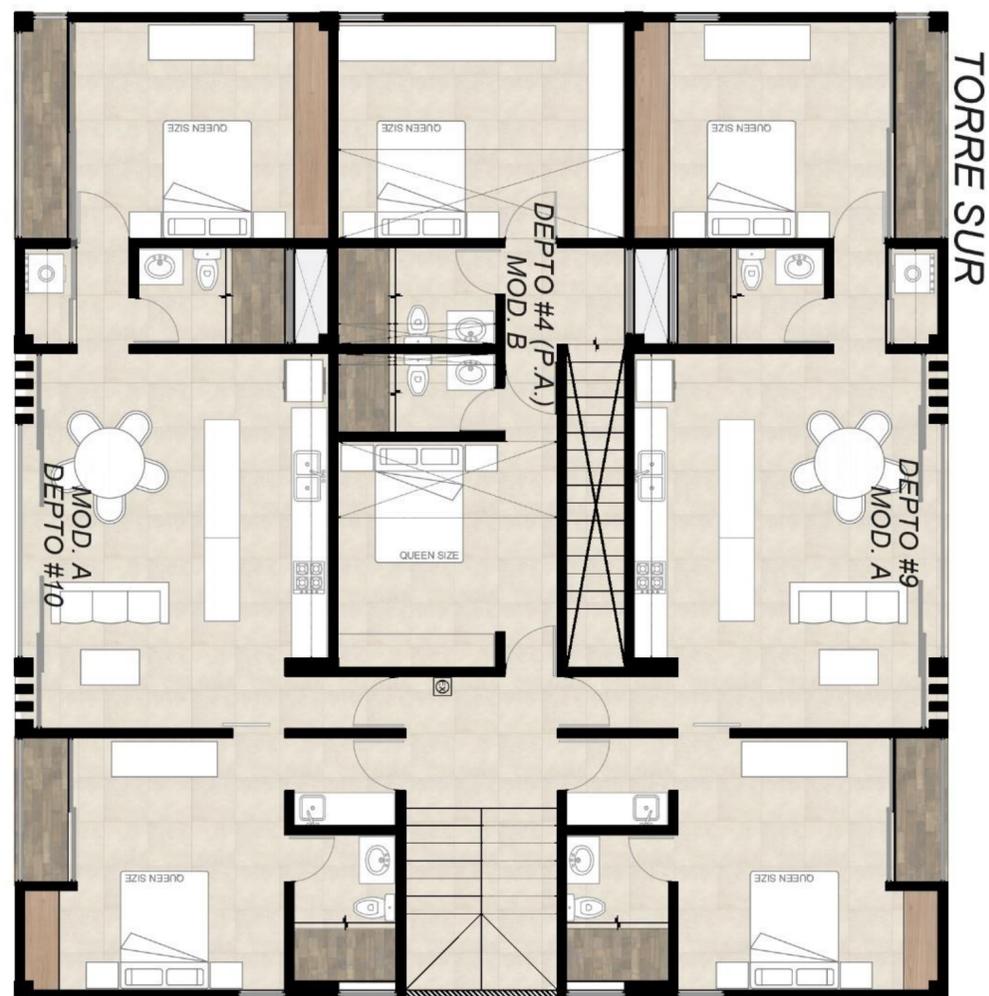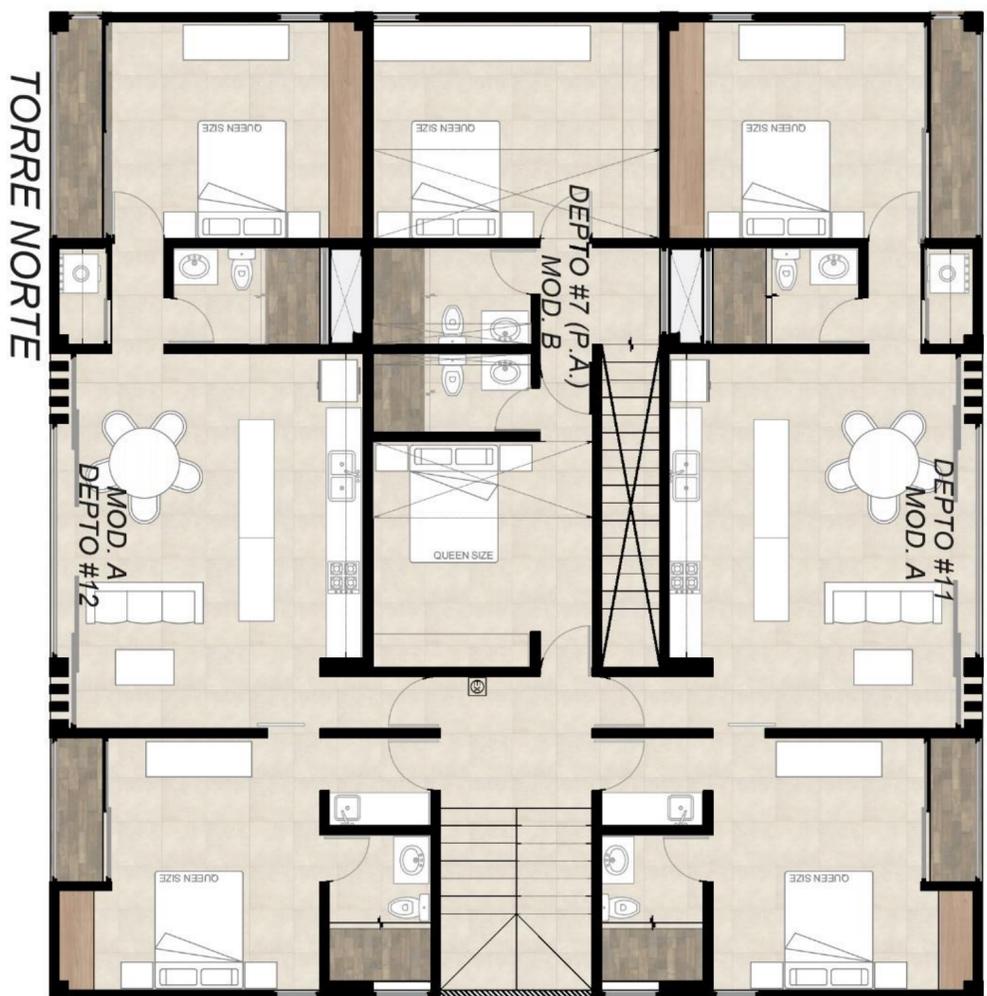

Modelo A

8 departamentos en el complejo, 4 en cada torre
Área total construida 97.63 m2


Equipamiento

- Parrilla de cuatro quemadores
- Tarja doble tina en cocina
- Tarja de una tina en barra de servicio (habitación Lock off)
- Calentador Eléctrico
- Carpintería de cocina bajo meseta
- Closets abiertos
- Carpintería bajo lavabos

Distribución:

Sala Comedor
Cocina con barra desayunadora
Baño completo
Closet de lavado
Habitación con espacio para closet
Balcón

- Habitación Lock off
- Acceso independiente desde el pasillo
- Con baño completo
- Barra de servicio con tarja
- Y espacio para closet
- Balcón

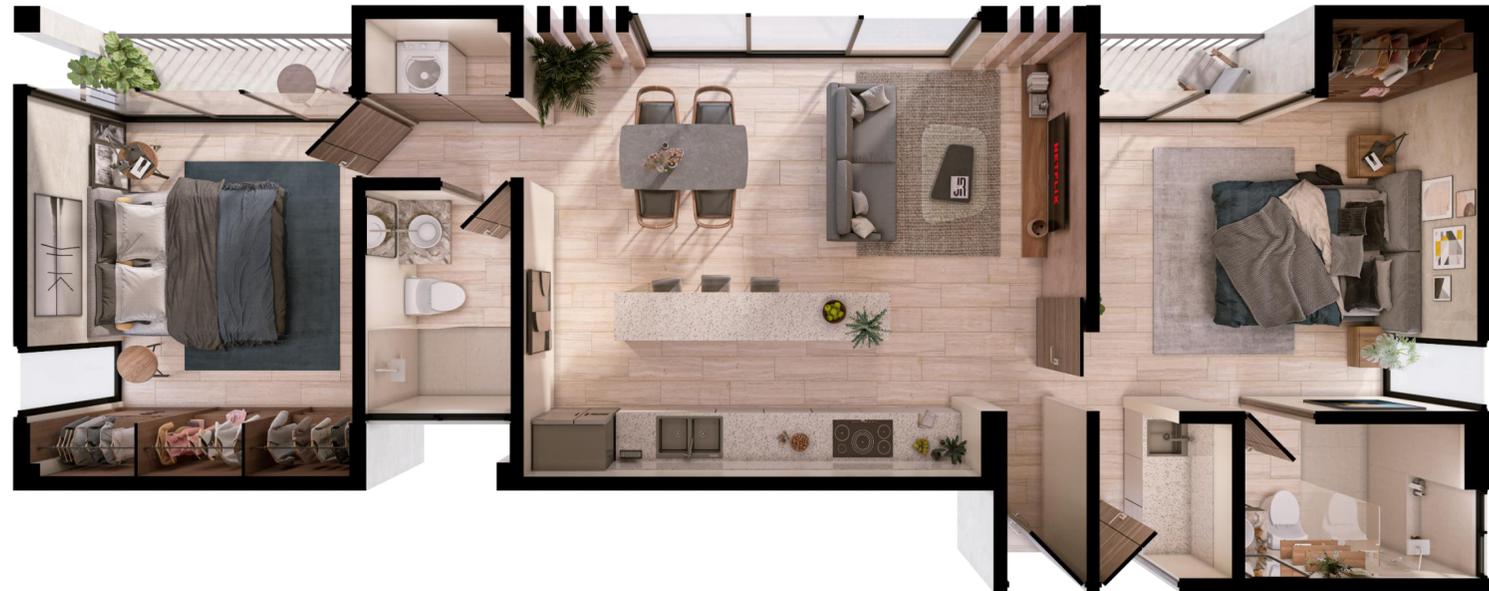

Modelo B

2 departamentos en el complejo, 1 en cada torre

Área total construida 113.03 m²

Equipamiento

- Parrilla de cuatro quemadores
- Tarja doble tina en cocina
- Calentador Eléctrico
- Carpintería de cocina bajo meseta
- Closets vestido
- Carpintería bajo lavabos



Planta Alta



- Habitación Lock Off con acceso independiente
- Habitación Secundaria
- Baño

Planta Baja

- Sala Comedor
- Cocina con barra desayunadora
- Medio baño de visitas
- Closet de lavado debajo de la escalera
- Balcón



Distribución:

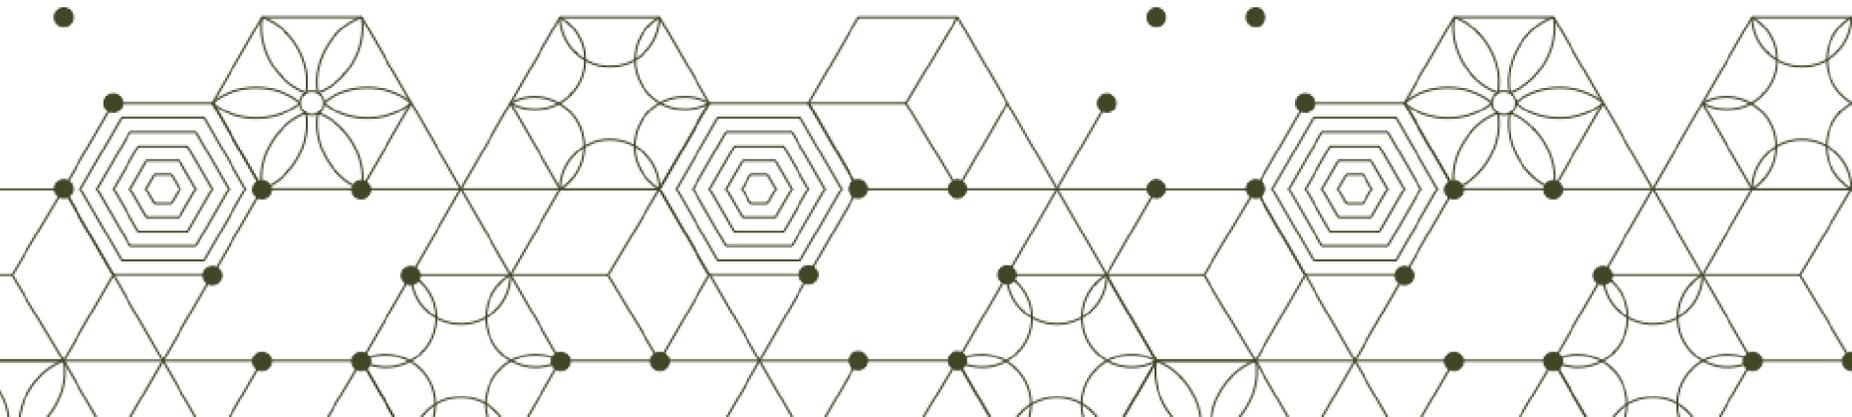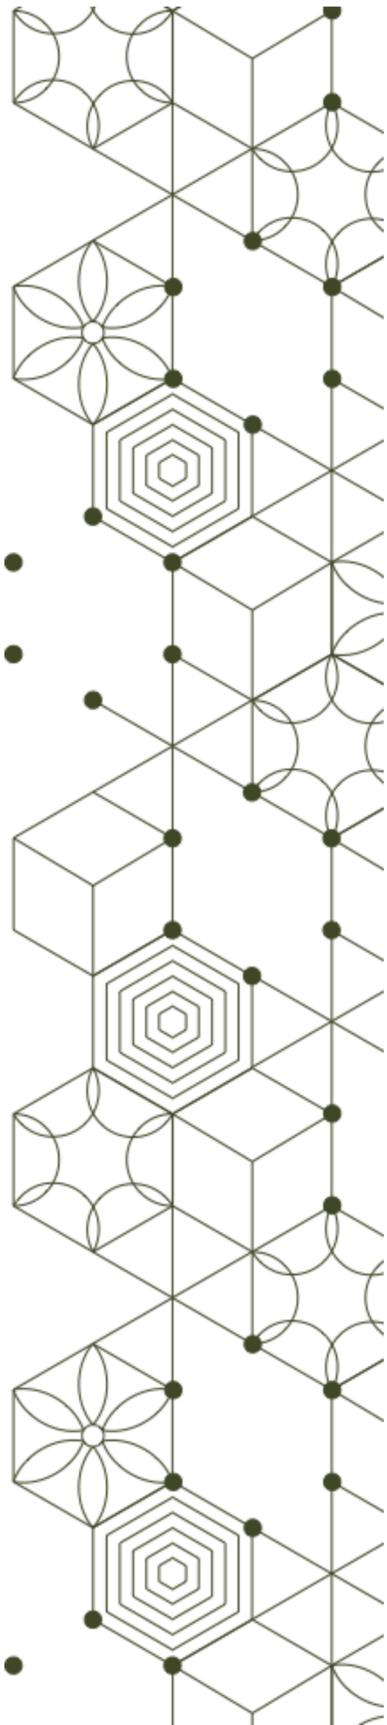

Modelo C


1 departamento en torre sur, planta baja
Área total construida 103.96 m2

Equipamiento

- Parrilla de cuatro quemadores
- Tarja doble tina en cocina
- Calentador Eléctrico
- Carpintería de cocina bajo meseta
- Closets vestido
- Carpintería bajo lavabos

Distribución:

- Sala Comedor
- Cocina con barra desayunadora
- Baño completo
- Closet de lavado
- Habitación con espacio para closet
- Balcón
- Habitación Lock off
- Acceso independiente desde bestibulo
- Con baño completo
- Barra de servicio con tarja
- Y espacio para closet
- Balcón

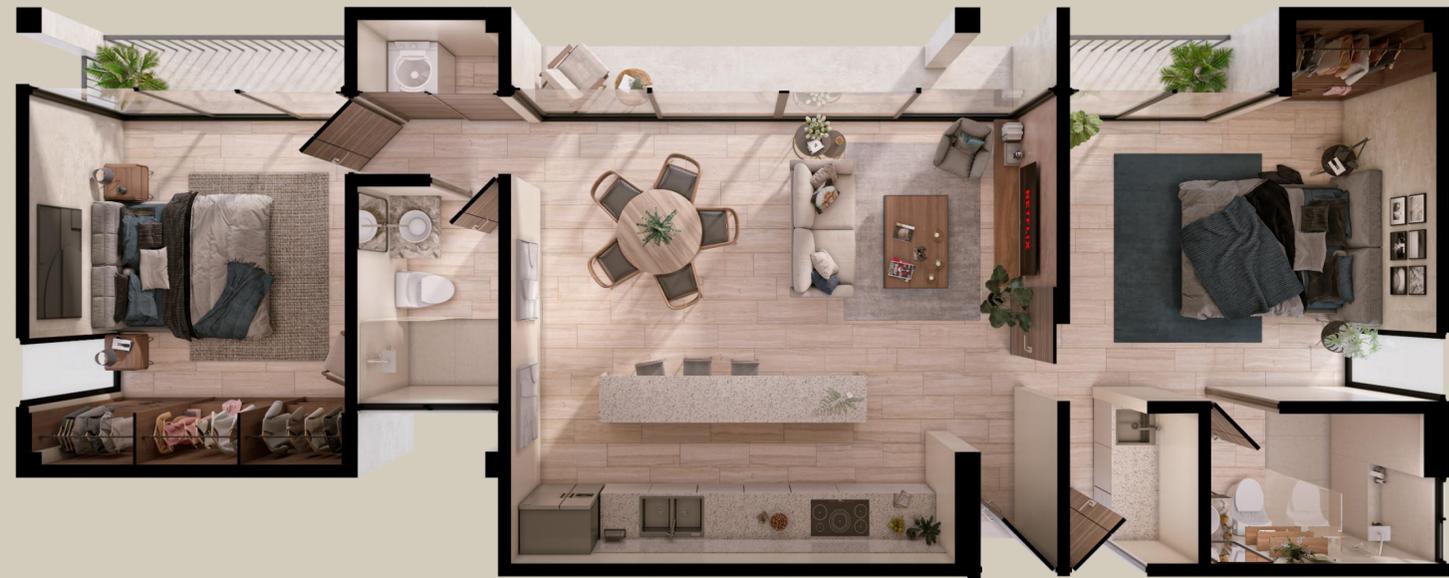

Modelo D

1 departamento en torre sur, planta baja
Área total construida 104.57 m²

Equipamiento

Parrilla de cuatro quemadores
Tarja doble tina en cocina
Calentador Eléctrico
Carpintería de cocina bajo meseta
Closets vestido
Carpintería bajo lavabos

Distribución:

Sala Comedor
Cocina con barra desayunadora
Baño completo
Closet de lavado
Habitación con espacio para closet
Balcón

Habitación Lock off
Acceso independiente desde vestibulo
Con baño completo
Barra de servicio con tarja
Y espacio para closet
Balcón



AMENIDADES

- Piscina
- Asoleadero
- Community living
- Pet área
- Lockers de paquetería
- Jardín zen
- Espacio de hamacas
- Terraza
- Cowork y play área
- Rooftop con área grill y jacuzzi

