
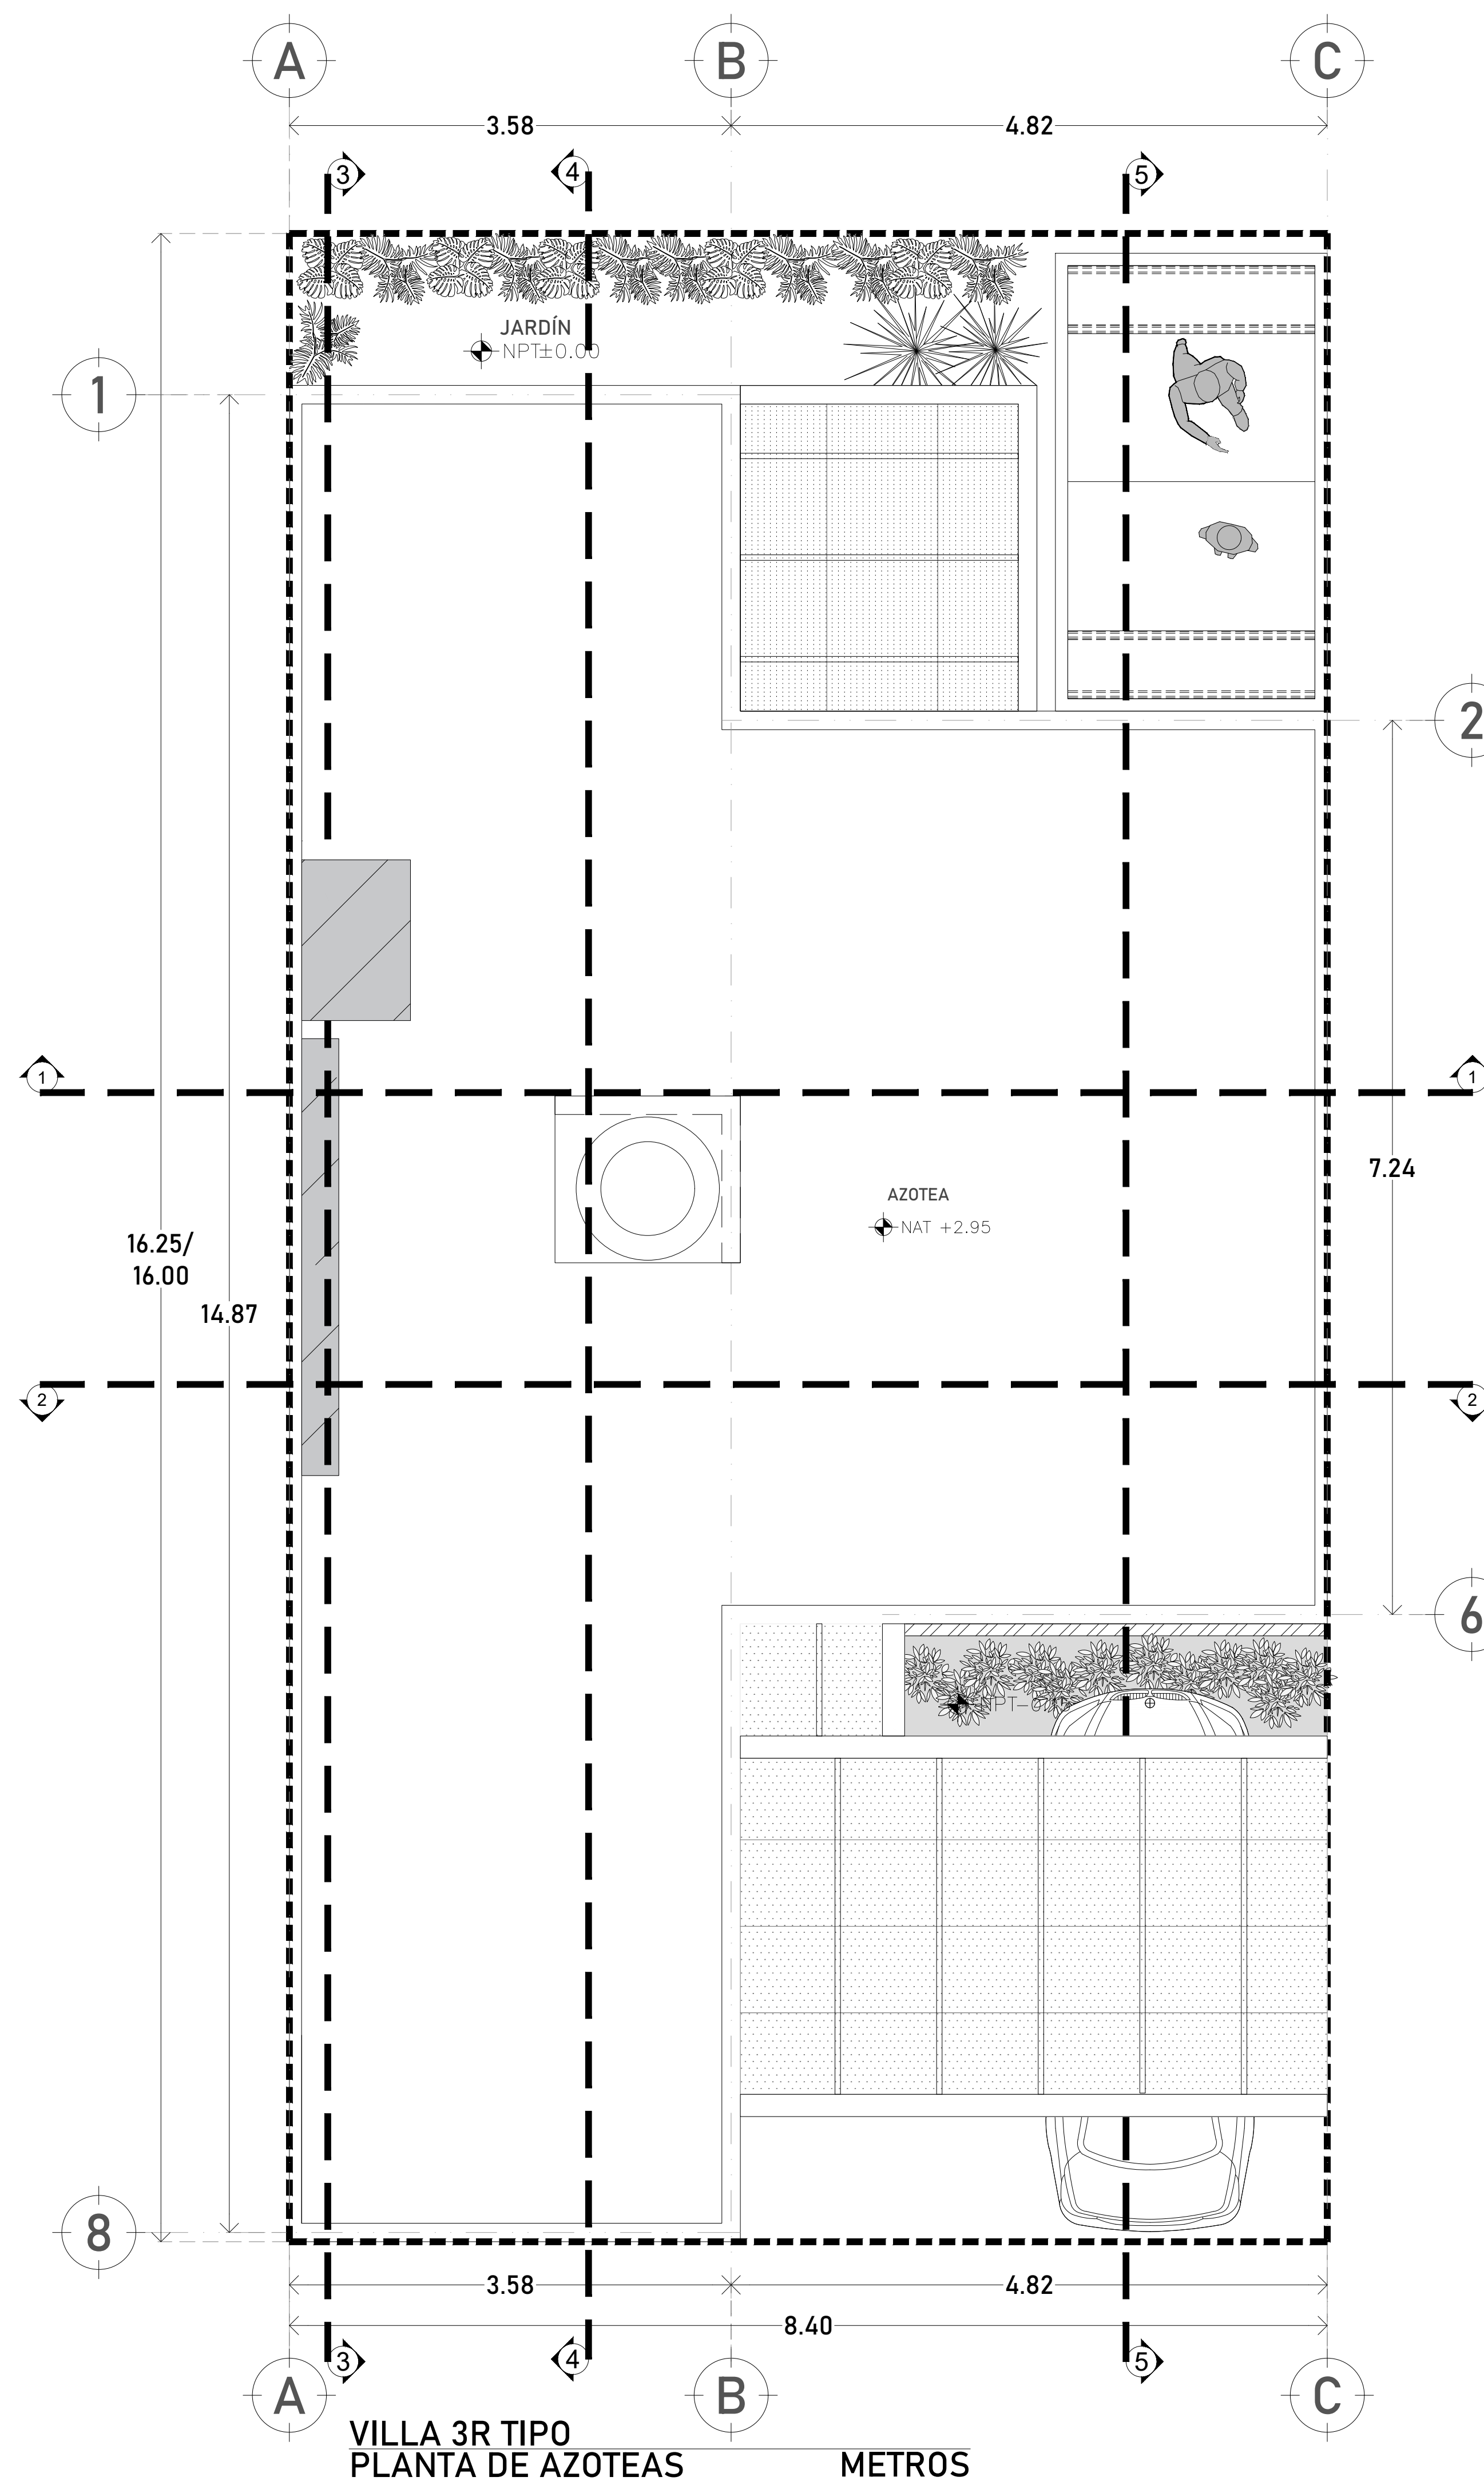



ANOTACIONES
*EN LOS PRESENTES PLANOS SE MUESTRAN ALGUNOS "PAQUETES" DE LA UNIDAD. FAVOR DE VERIFICAR LA DISPONIBILIDAD Y PRECIOS DE LOS MISMOS.

ANÁLISIS DE ÁREAS PLANTA BAJA	
SALA /COMEDOR/COCINA	32.95 m2
HABITACION 1	14.38 m2
BAÑO 1	5.17 m2
HABITACION 2	12.02 m2
BAÑO 2	4.42 m2
HABITACION 3	11.93 m2
DENSIDAD DE MUROS	9.01 m2
TOTAL PLANTA BAJA	89.88 m2


ÁREAS DE PERGOLADOS	
ESTACIONAMIENTO	15.84 m2
TERRAZA POSTERIOR	6.32 m2
TOTAL PERGOLADOS	22.16 m2

GRAN TOTAL 112.04 m2

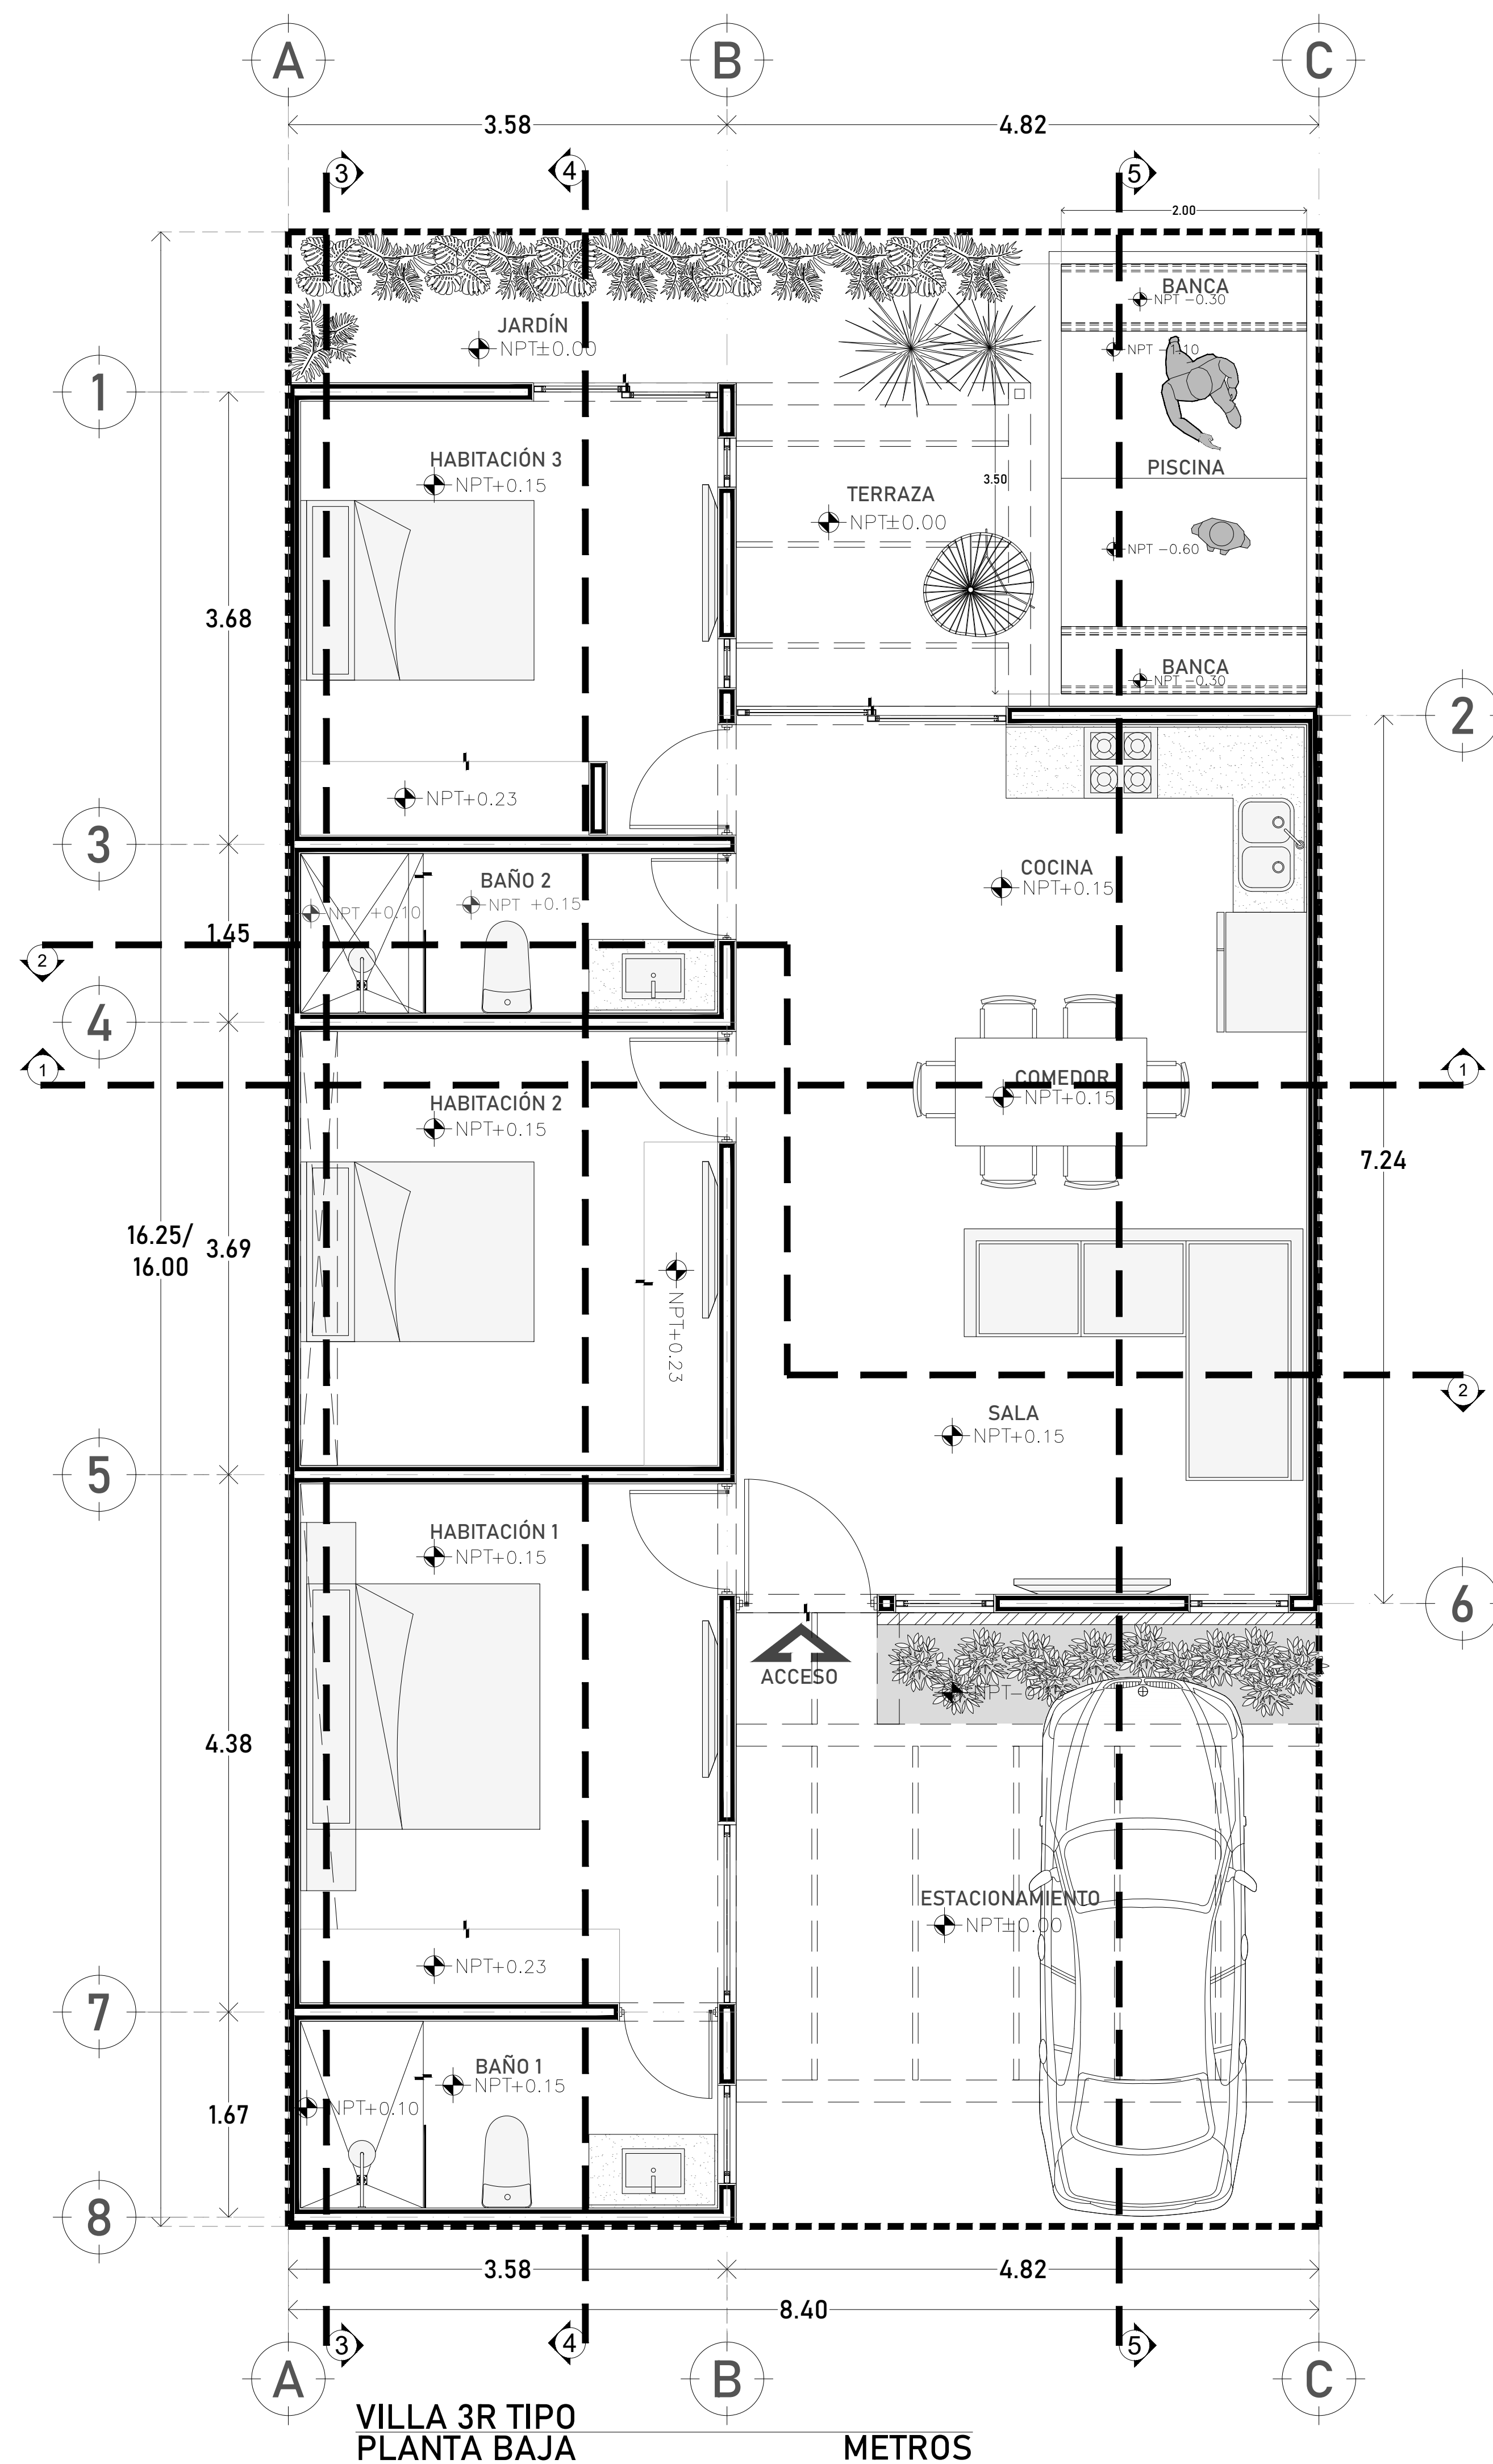


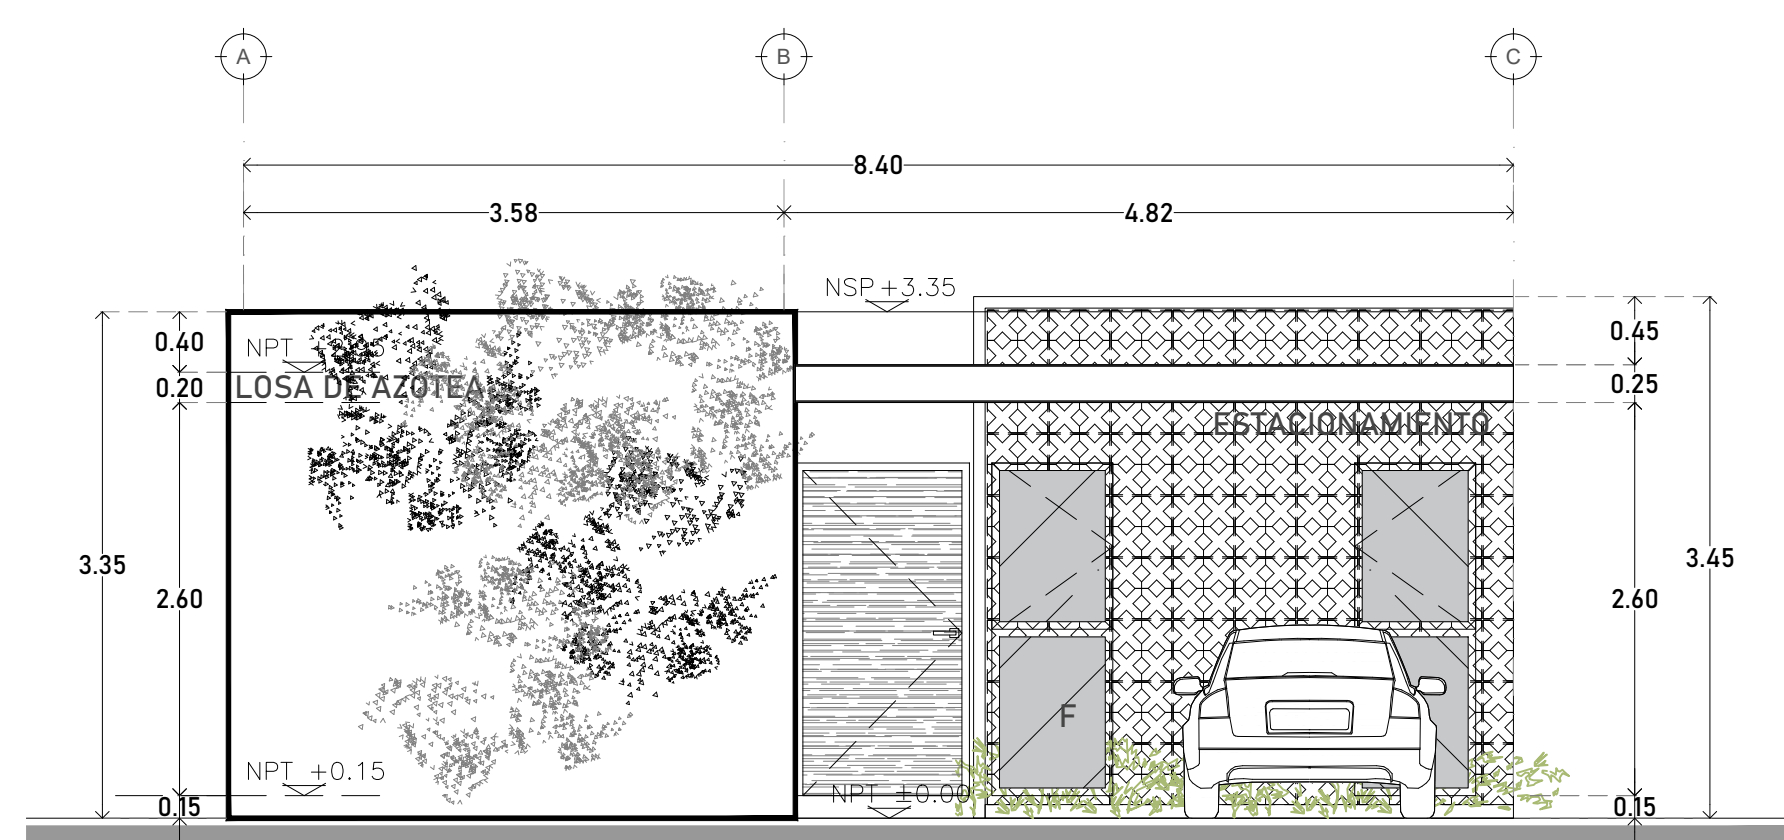


VILLA 3R TIPO
FACHADA PRINCIPAL METROS

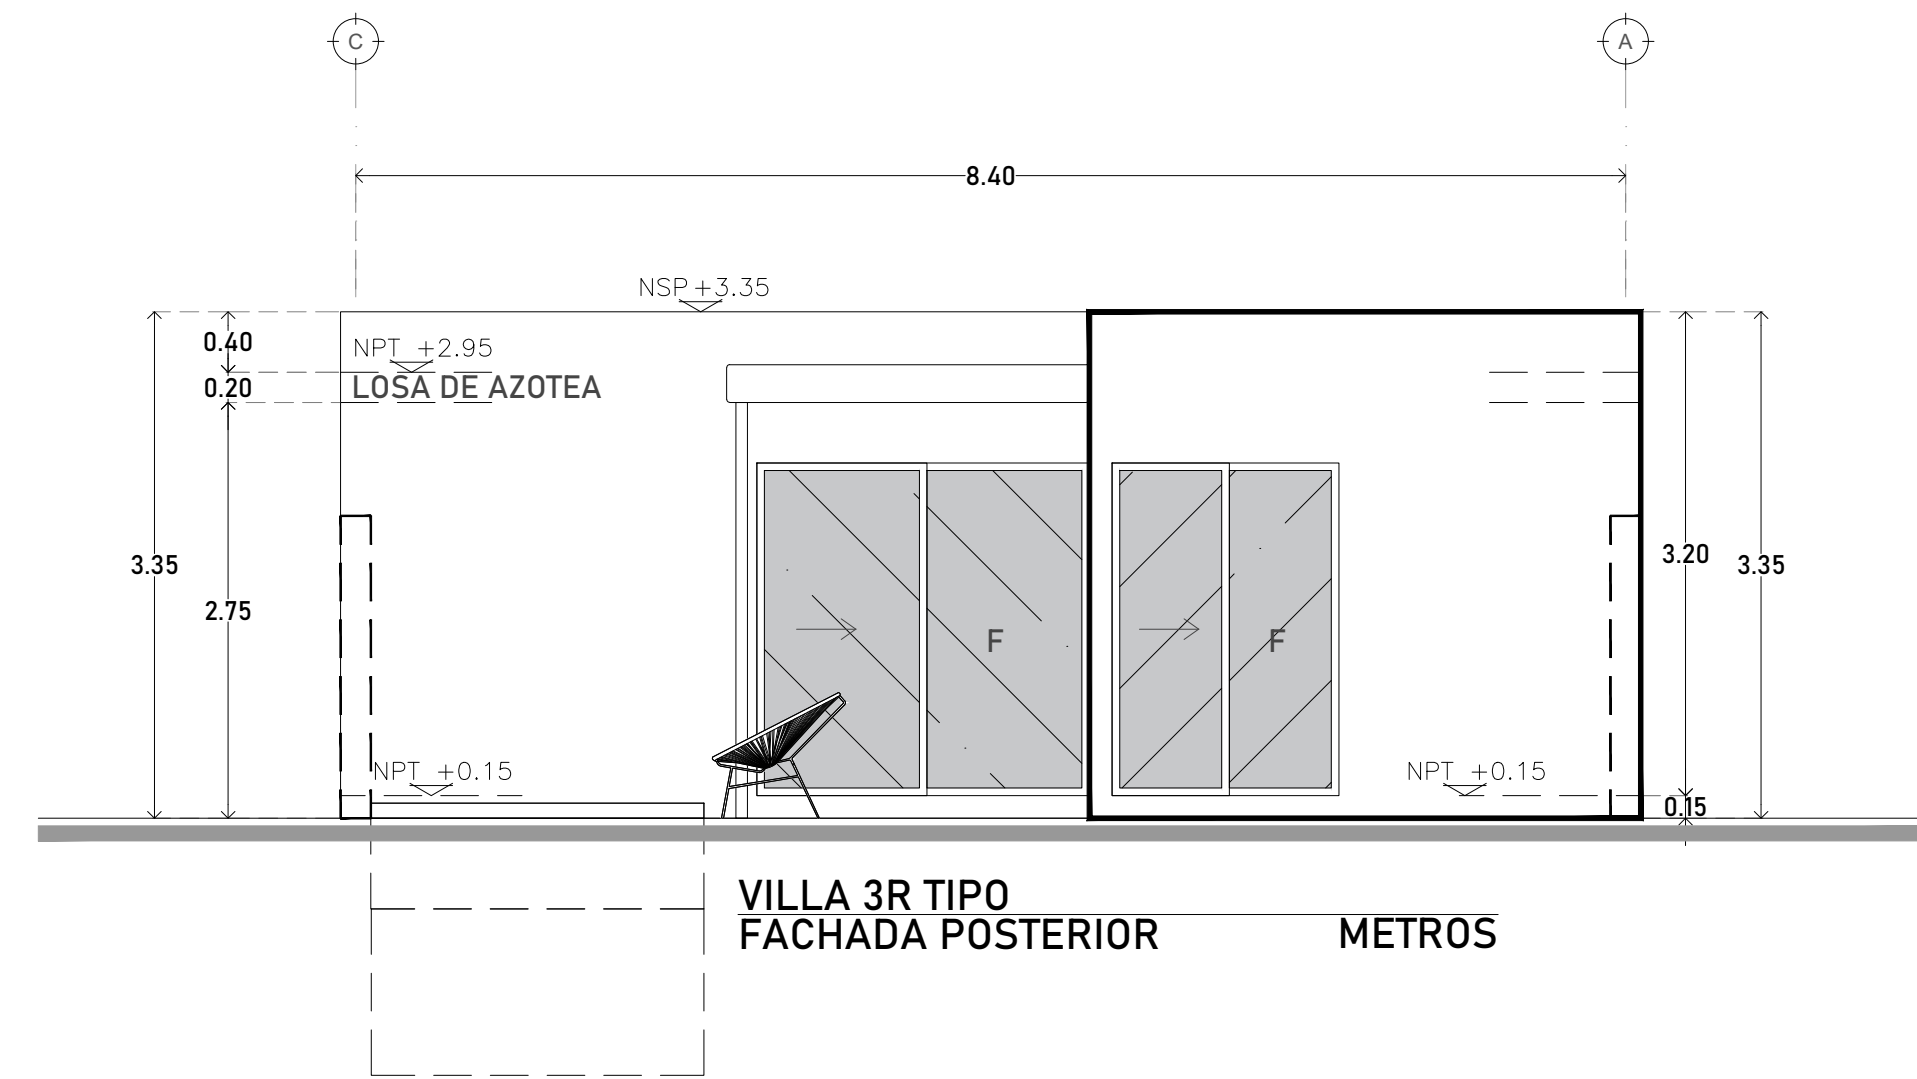


VILLA 3R TIPO
FACHADA POSTERIOR METROS

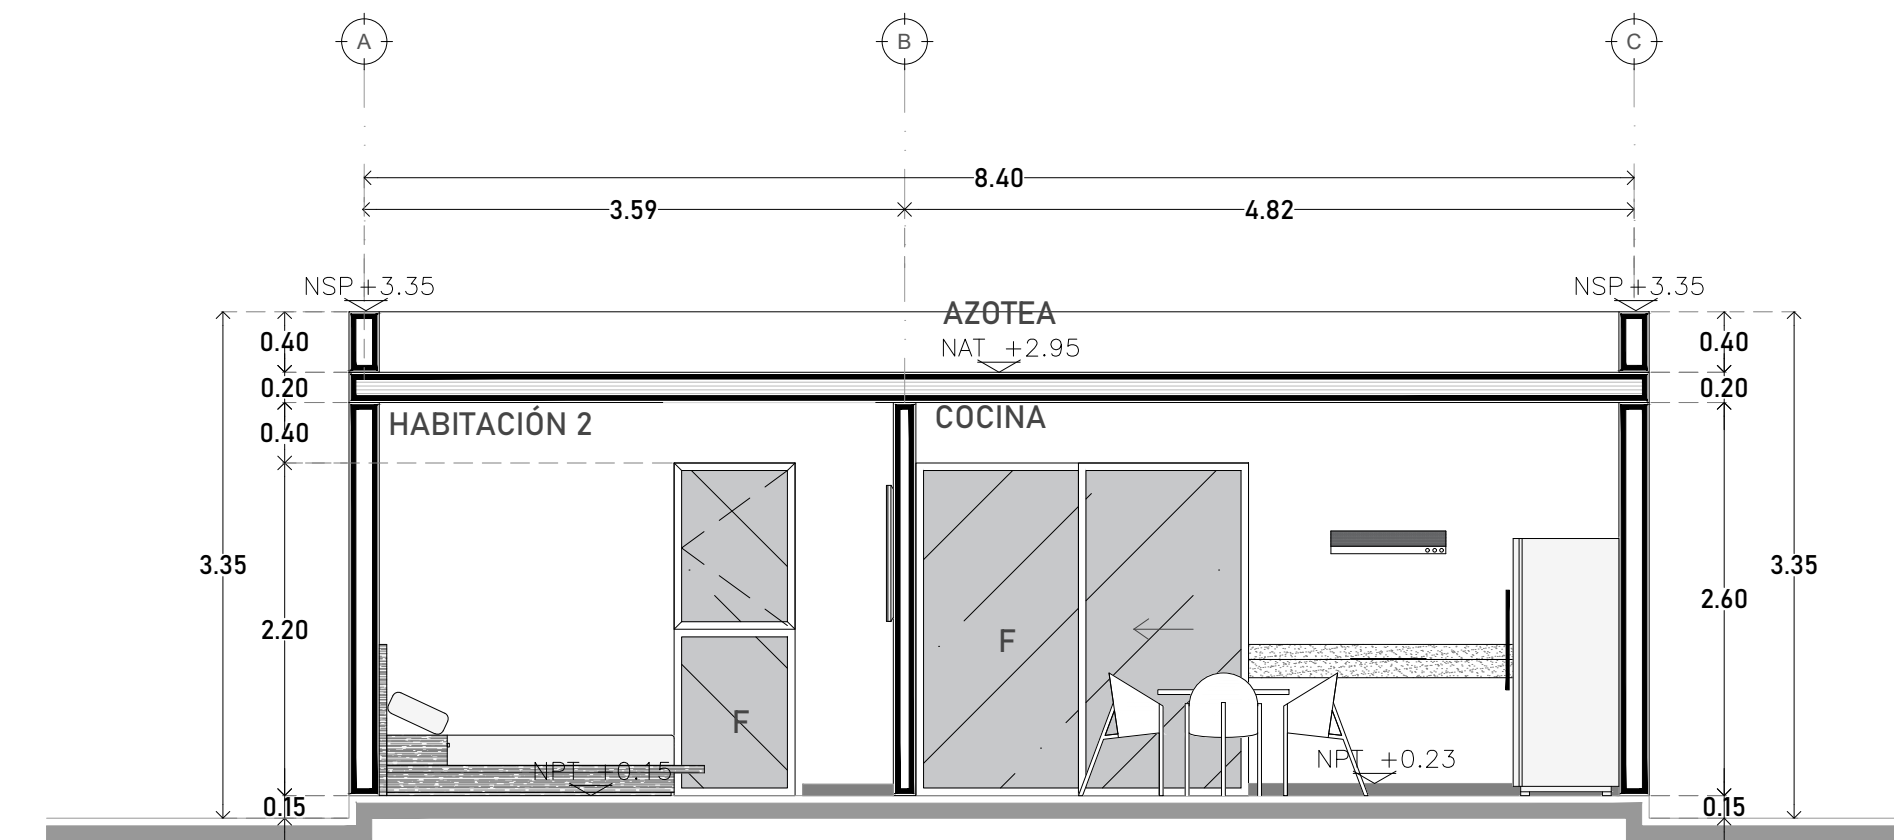


VILLA 3R TIPO
CORTE 1-1' METROS

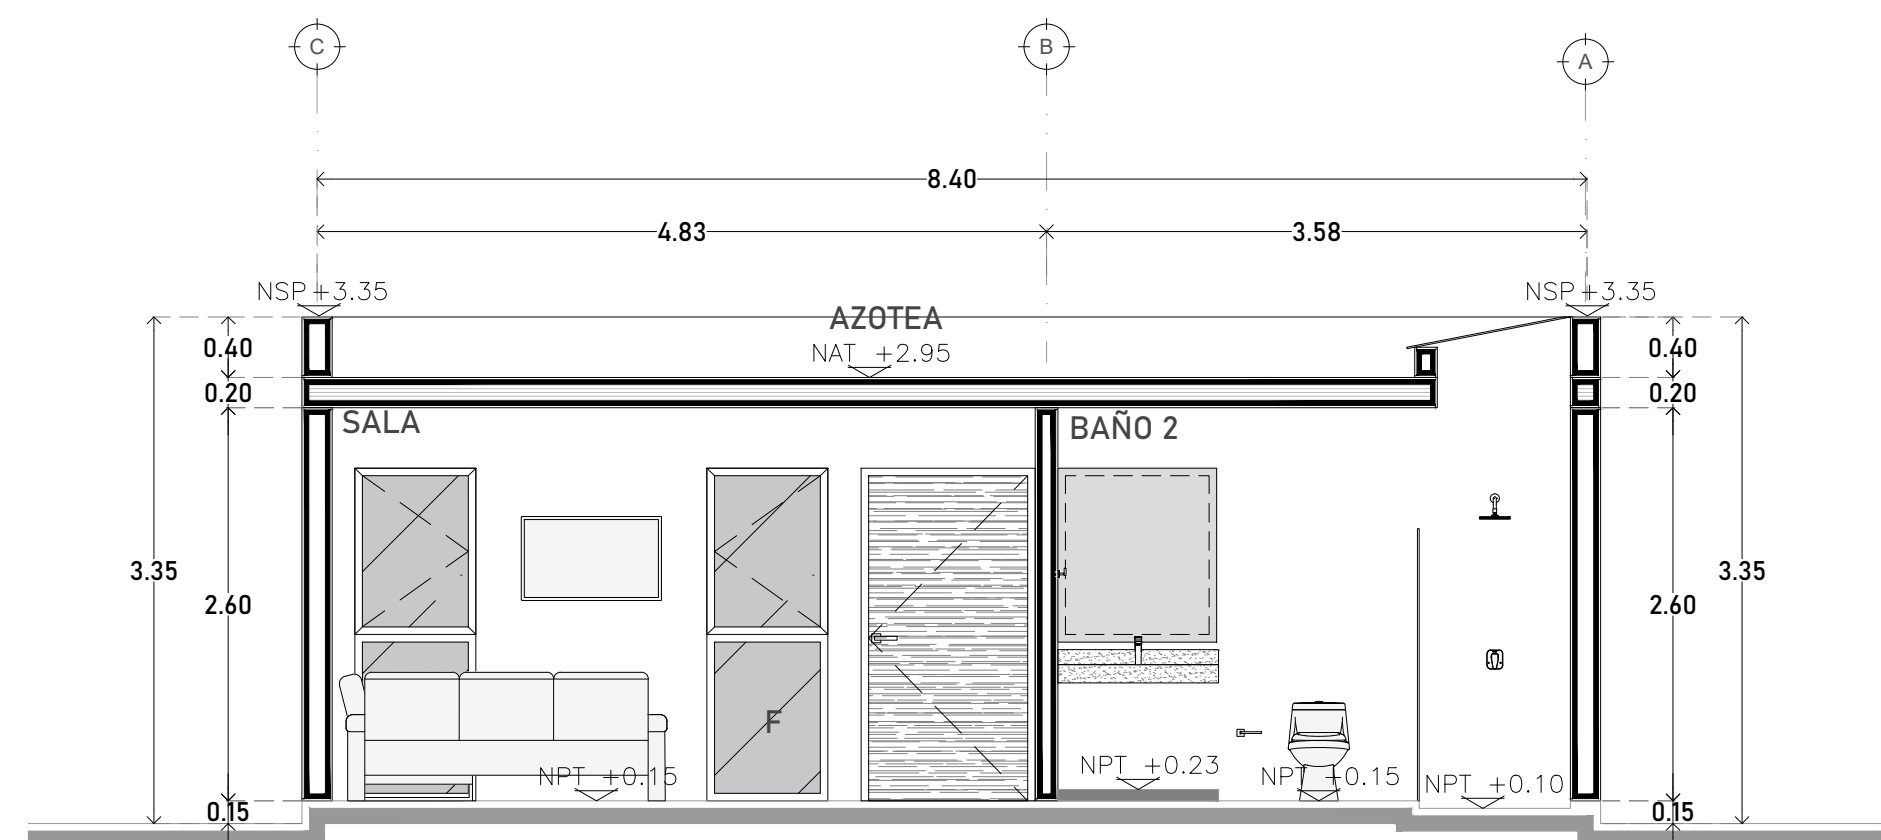


VILLA 3R TIPO
CORTE 2-2' METROS

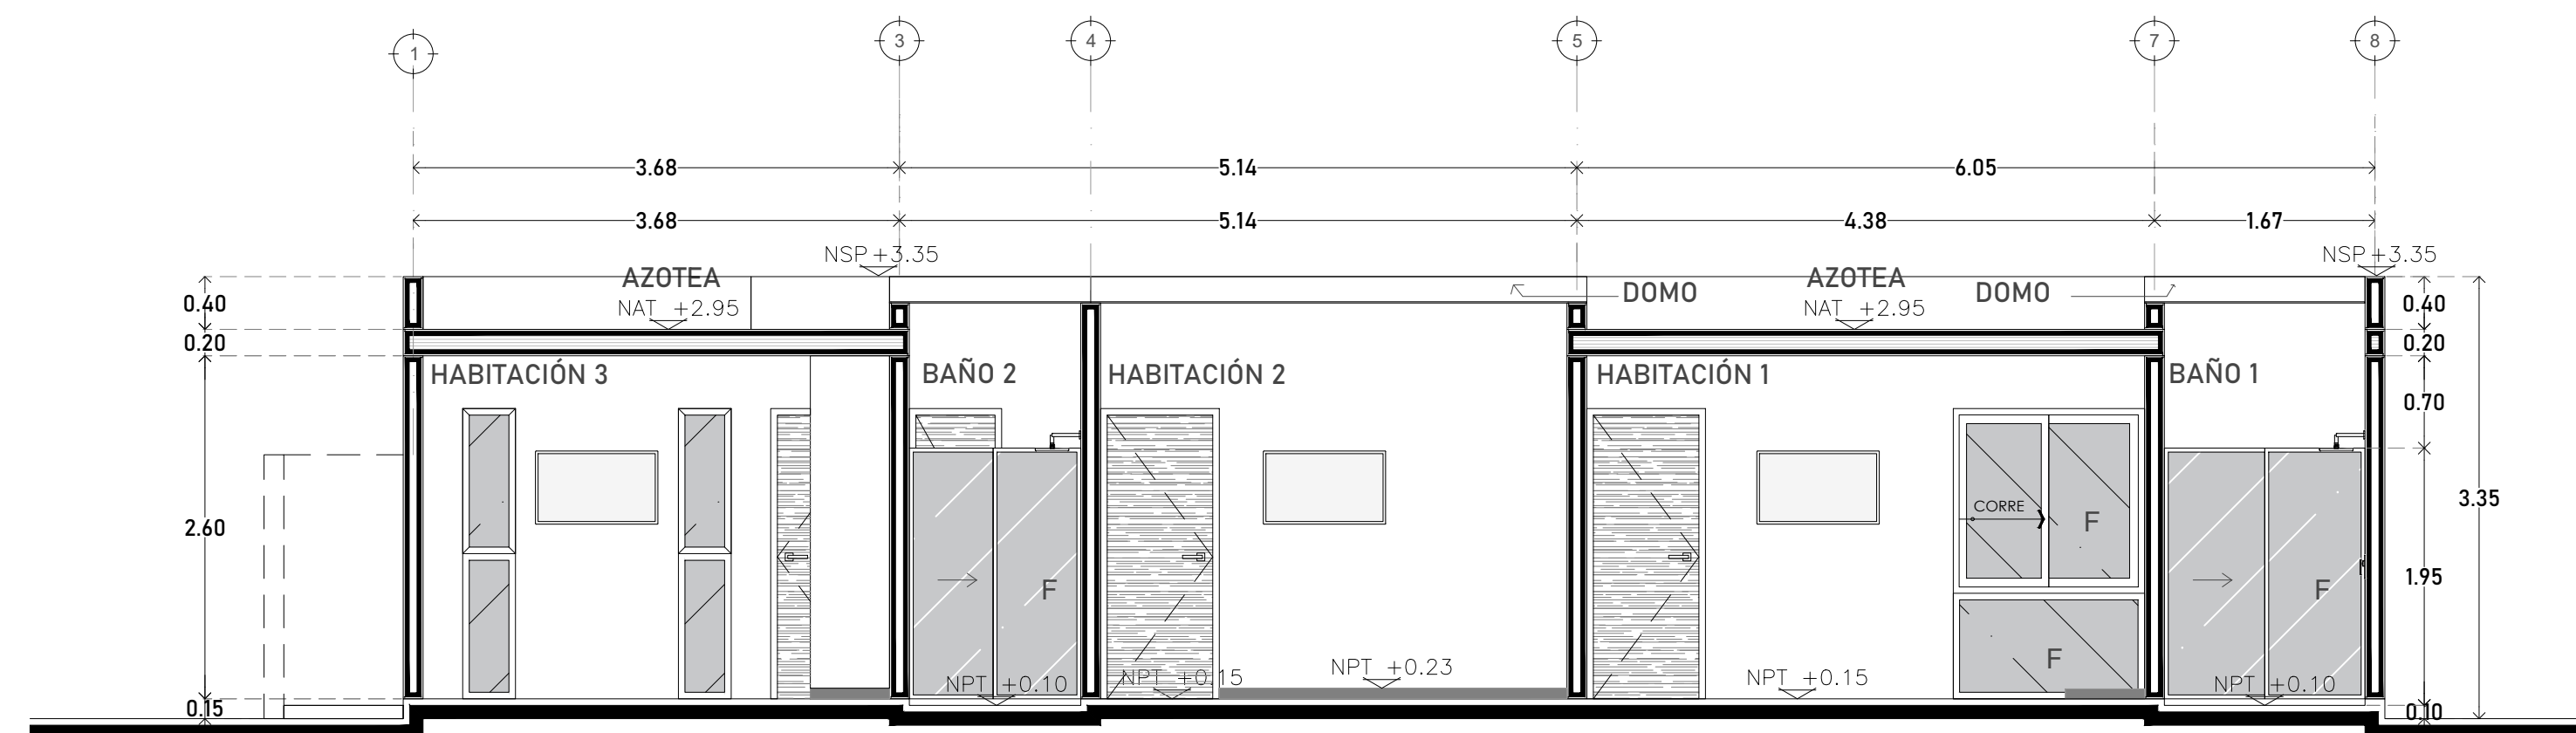

VILLA 3R TIPO
CORTE 3-3' METROS

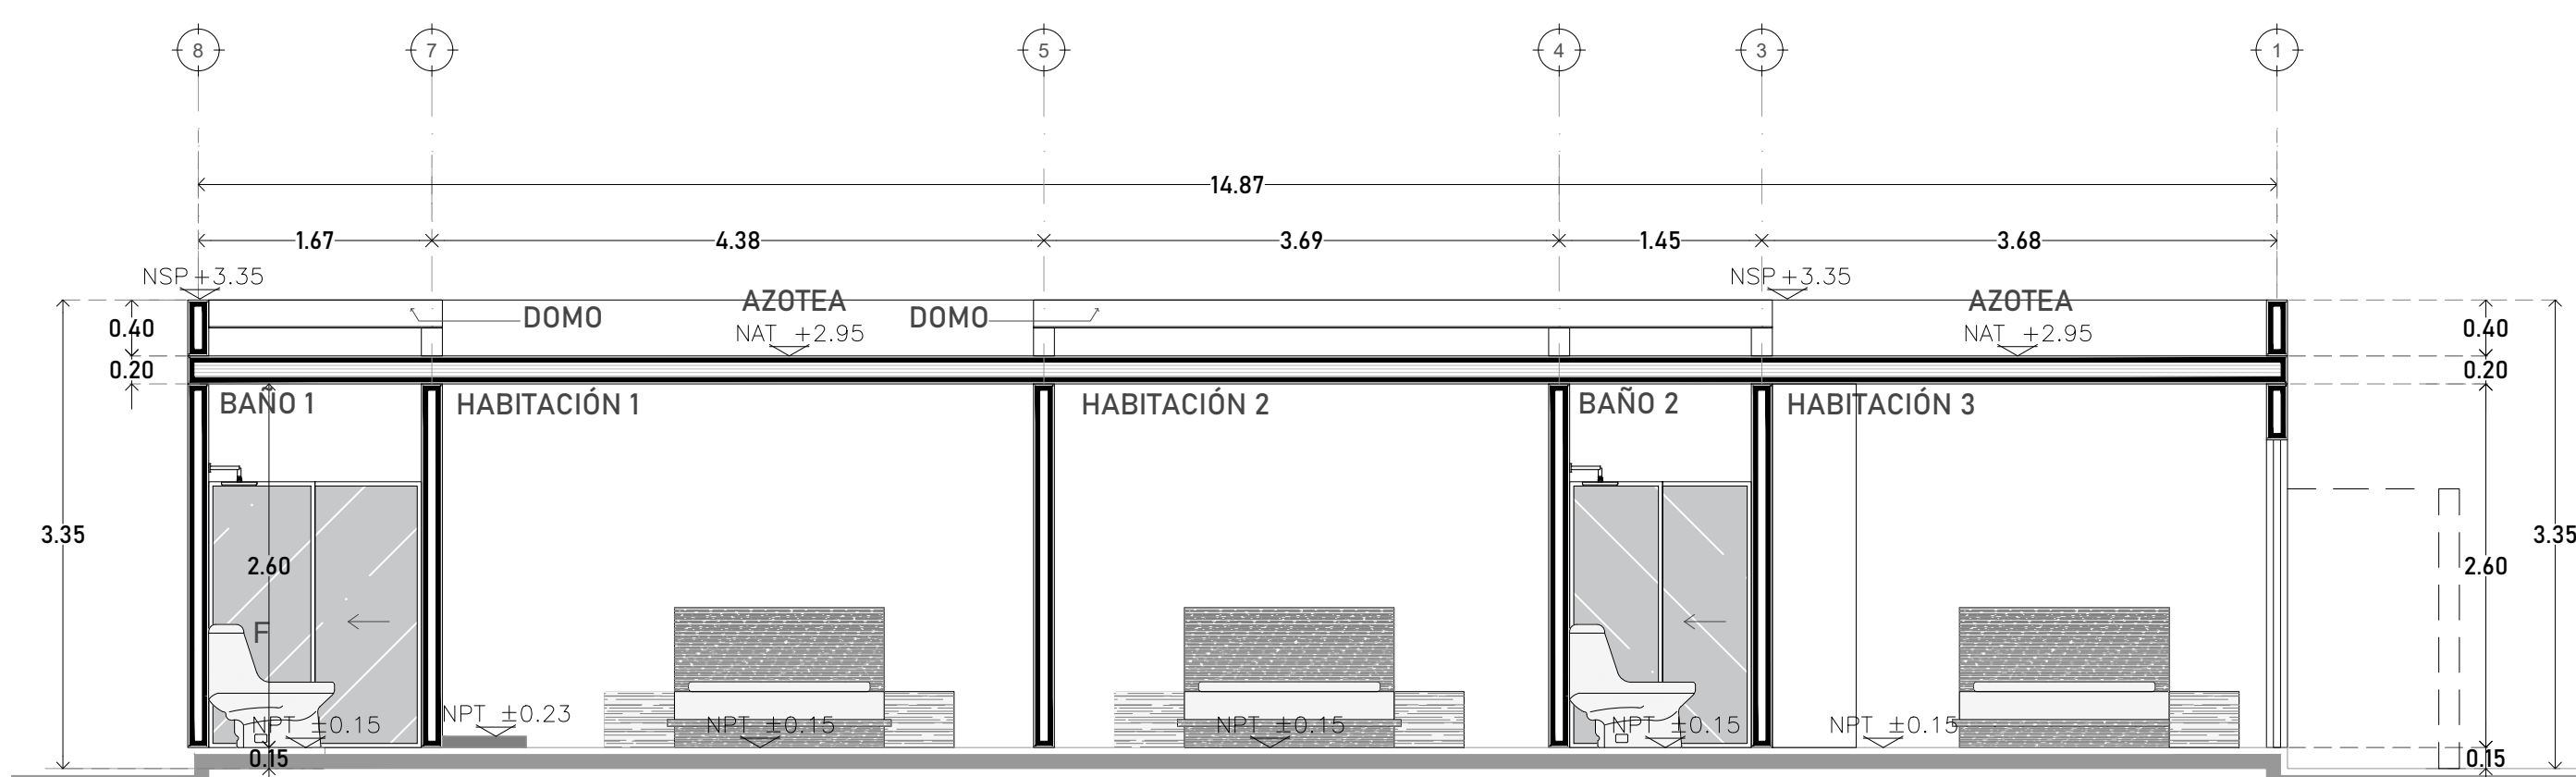

VILLA 3R TIPO
CORTE 4-4' METROS

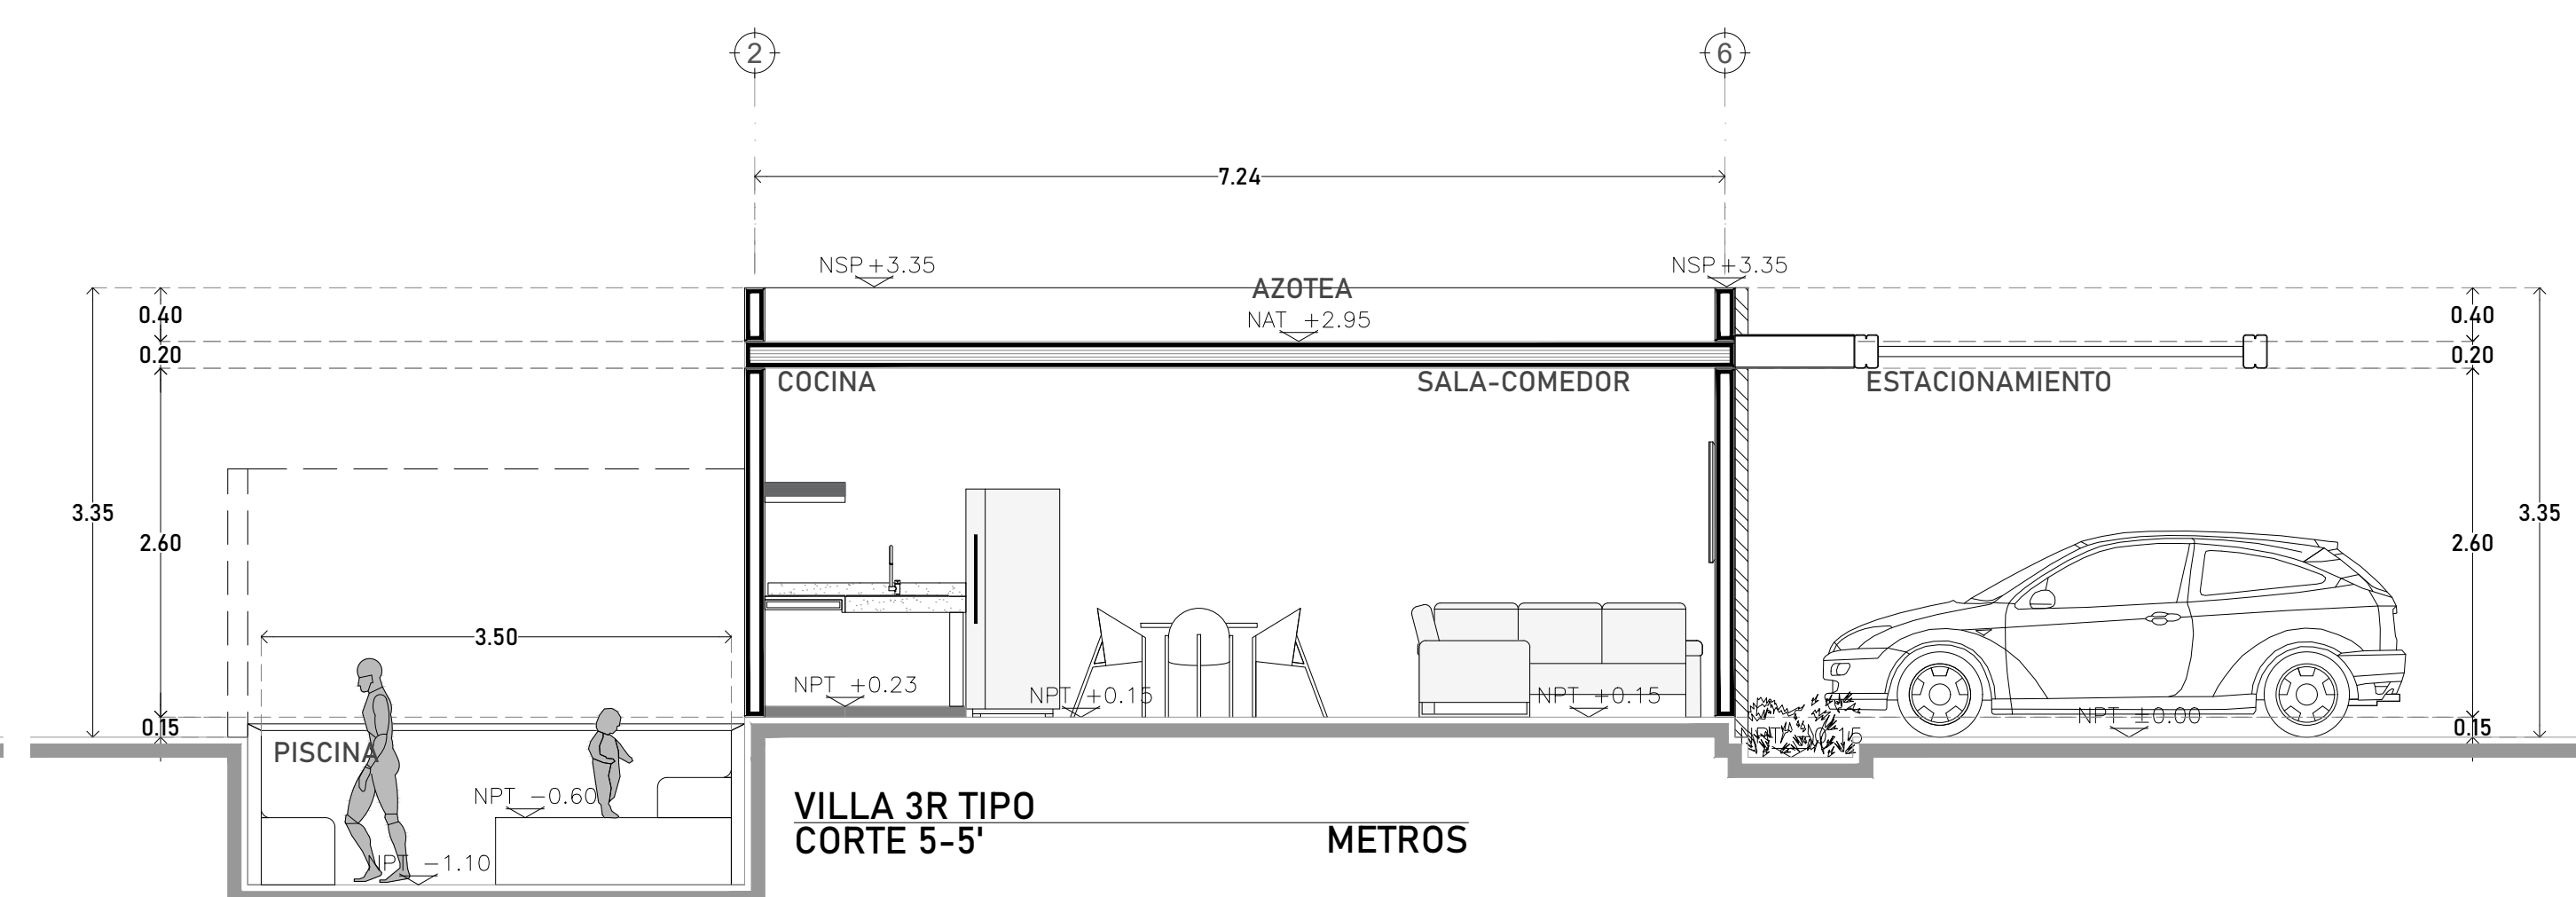

VILLA 3R TIPO
CORTE 5-5' METROS