




PLANTA 2DO PISO

ESCALA 1:100

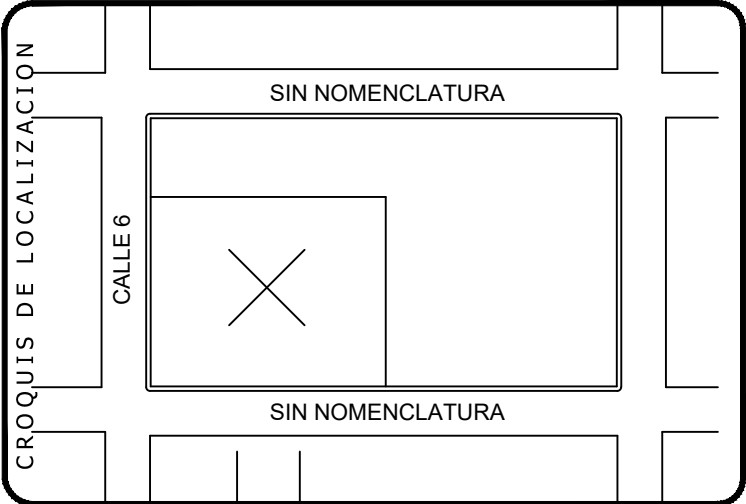

NOTAS Y ESPECIFICACIONES

TABLA DE AREAS		
AREA VERDE	720 M2	14.23%
AREA DE ADOCESPED	1,182.60 M2	23.37%
AREA DE CONTRUCCION	2,975.87 M2	58.80%
AREA DE CIRCULACION	180.91 M2	3.60%
AREA TOTAL	5,059.44 M2	100%

TABLA DE UNIDADES		
DEPARTAMENTO A	78.90 M2	12 u
DEPARTAMENTO B	50 M2	18 u
DEPARTAMENTO C	50 M2	12 u
TOTAL DE DEPARTAMENTOS	2,246.8 M2	42 u
CAJONES DE ESTACIONAMIENTO	55 Cajones	

SELLO DE MUNICIPIO:

NOMBRE DE LA OBRA: **DEPARTAMENTOS TEMOZON**

NOMBRE DEL PLANO: **PLANTA SEGUNTO PISO**

PROPIETARIO Y/O CONSTRUCTOR:

MC MC ARQUITECTURA

UBICACION: KM 84 CARRETERA MERIDA VALLADOLID KANASIN, YUCATAN, CP 97370

ARQUITECTO: ARQ. MARINA I. CASTRO CACERES

PRIMA D.E.A. PRIMA DE C.B.A.L.

TIPO DE OBRA: **NUEVA** ACTIVIDAD: **METROS** NOMENCLATURA: **ARQ-02**

ESCALA: **1:100** FECHA: **SEPTIEMBRE/2023**

PAVIMENTACION DE USO DEL SUELO: **PAV. ASF.** TIPO DE PISO: **CONCRETO Y T.M.**

PROYECTO Y/O DISEÑO: **PROYECTO Y/O DISEÑO**