

PROYECTO

PM_SODZIL

UBICACIÓN

MÉRIDA

FECHA

09/05/25

ABREVIATURAS

S.M.A.	SEGÚN MUESTRA APROBADA	H.M.	ALTURA DE
MURO SOBRE N.P.T.		H.P.	ALTURA DE
N.P.T.	NIVEL DE PISO TERMINADO	N.L.B.L.	NIVEL A
PRETIL SOBRE N.P.T.		N.L.B.T.	NIVEL A
N.L.	NIVEL DE LOSA	N.L.B.P.	NIVEL A
LECHO BAJO DE LOSA		N.L.S.T.	NIVEL A
N.F.	NIVEL DE FIRME	B.A.P.	BAJADA DE
LECHO BAJO DE TRABE		N.A.	BAJADA DE AGUAS NEGRAS
N.B.N.	NIVEL DE BANQUETA		
LECHO BAJO DE PLAFÓN			
N.C.A.	NIVEL DE CALLE		
LECHO SUP. DE TECHUMBRE			
N.J.	NIVEL DE JARDÍN		
AGUA PLUVIAL			
N.A.	NIVEL DE AGUA		
	BAJADA DE AGUAS NEGRAS		

NOTAS


- COTAS Y NIVELES EN METROS.
- LAS COTAS RIGEN SOBRE EL DIBUJO.
- TODAS LAS COTAS Y NIVELES SE DEBEN VERIFICAR EN OBRA.
- EL CONTENIDO DE ESTE PLANO Y TODOS SUS DISEÑOS, INVENCIÓNES Y DETALLES SON EXCLUSIVA PROPIEDAD DE U STUDIO, EL CUAL SE RESERVA DERECHO DE AUTOR.
- EL CONTENIDO DE ESTE PLANO Y SU INFORMACIÓN ÚNICAMENTE PODRÁN SER USADO EN EL PROYECTO PARA EL CUAL HA SIDO EDITADO Y NO PODRÁ SER REPRODUCIDO SIN LA PREVIA AUTORIZACION POR ESCRITO DE U STUDIO.
- TOMAR DIMENSIONES Y MEDICIONES DIRECTAS A LA ESCALA DE ESTE PLANO, ES RIESGO ÚNICO DEL CONTRATISTA, LAS CUALES DEBERÁN VERIFICARSE EN LOS PLANOS ARQUITECTÓNICOS Y EN SU CASO, EN LOS PLANOS DE TRAZO Y EN LAS CONDICIONES PROPIAS DE LA OBRA.
- LA REALIDAD DE LOS MATERIALES Y ESPECIFICACIONES CONTENIDAS EN ESTE PLANO, ASÍ COMO SU PROCEDIMIENTO CONSTRUCTIVO, SON RESPONSABILIDAD DEL FABRICANTE Y DEL CONTRATISTA O DISEÑADOR CORRESPONDIENTE.

PLANO


DEPTON2
1R

CLAVE


ARQ12

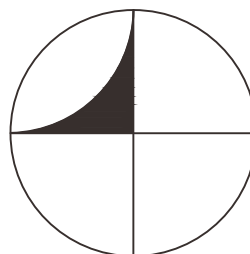

ESCALA	NIVELES	COTAS
1:20	3	MTS

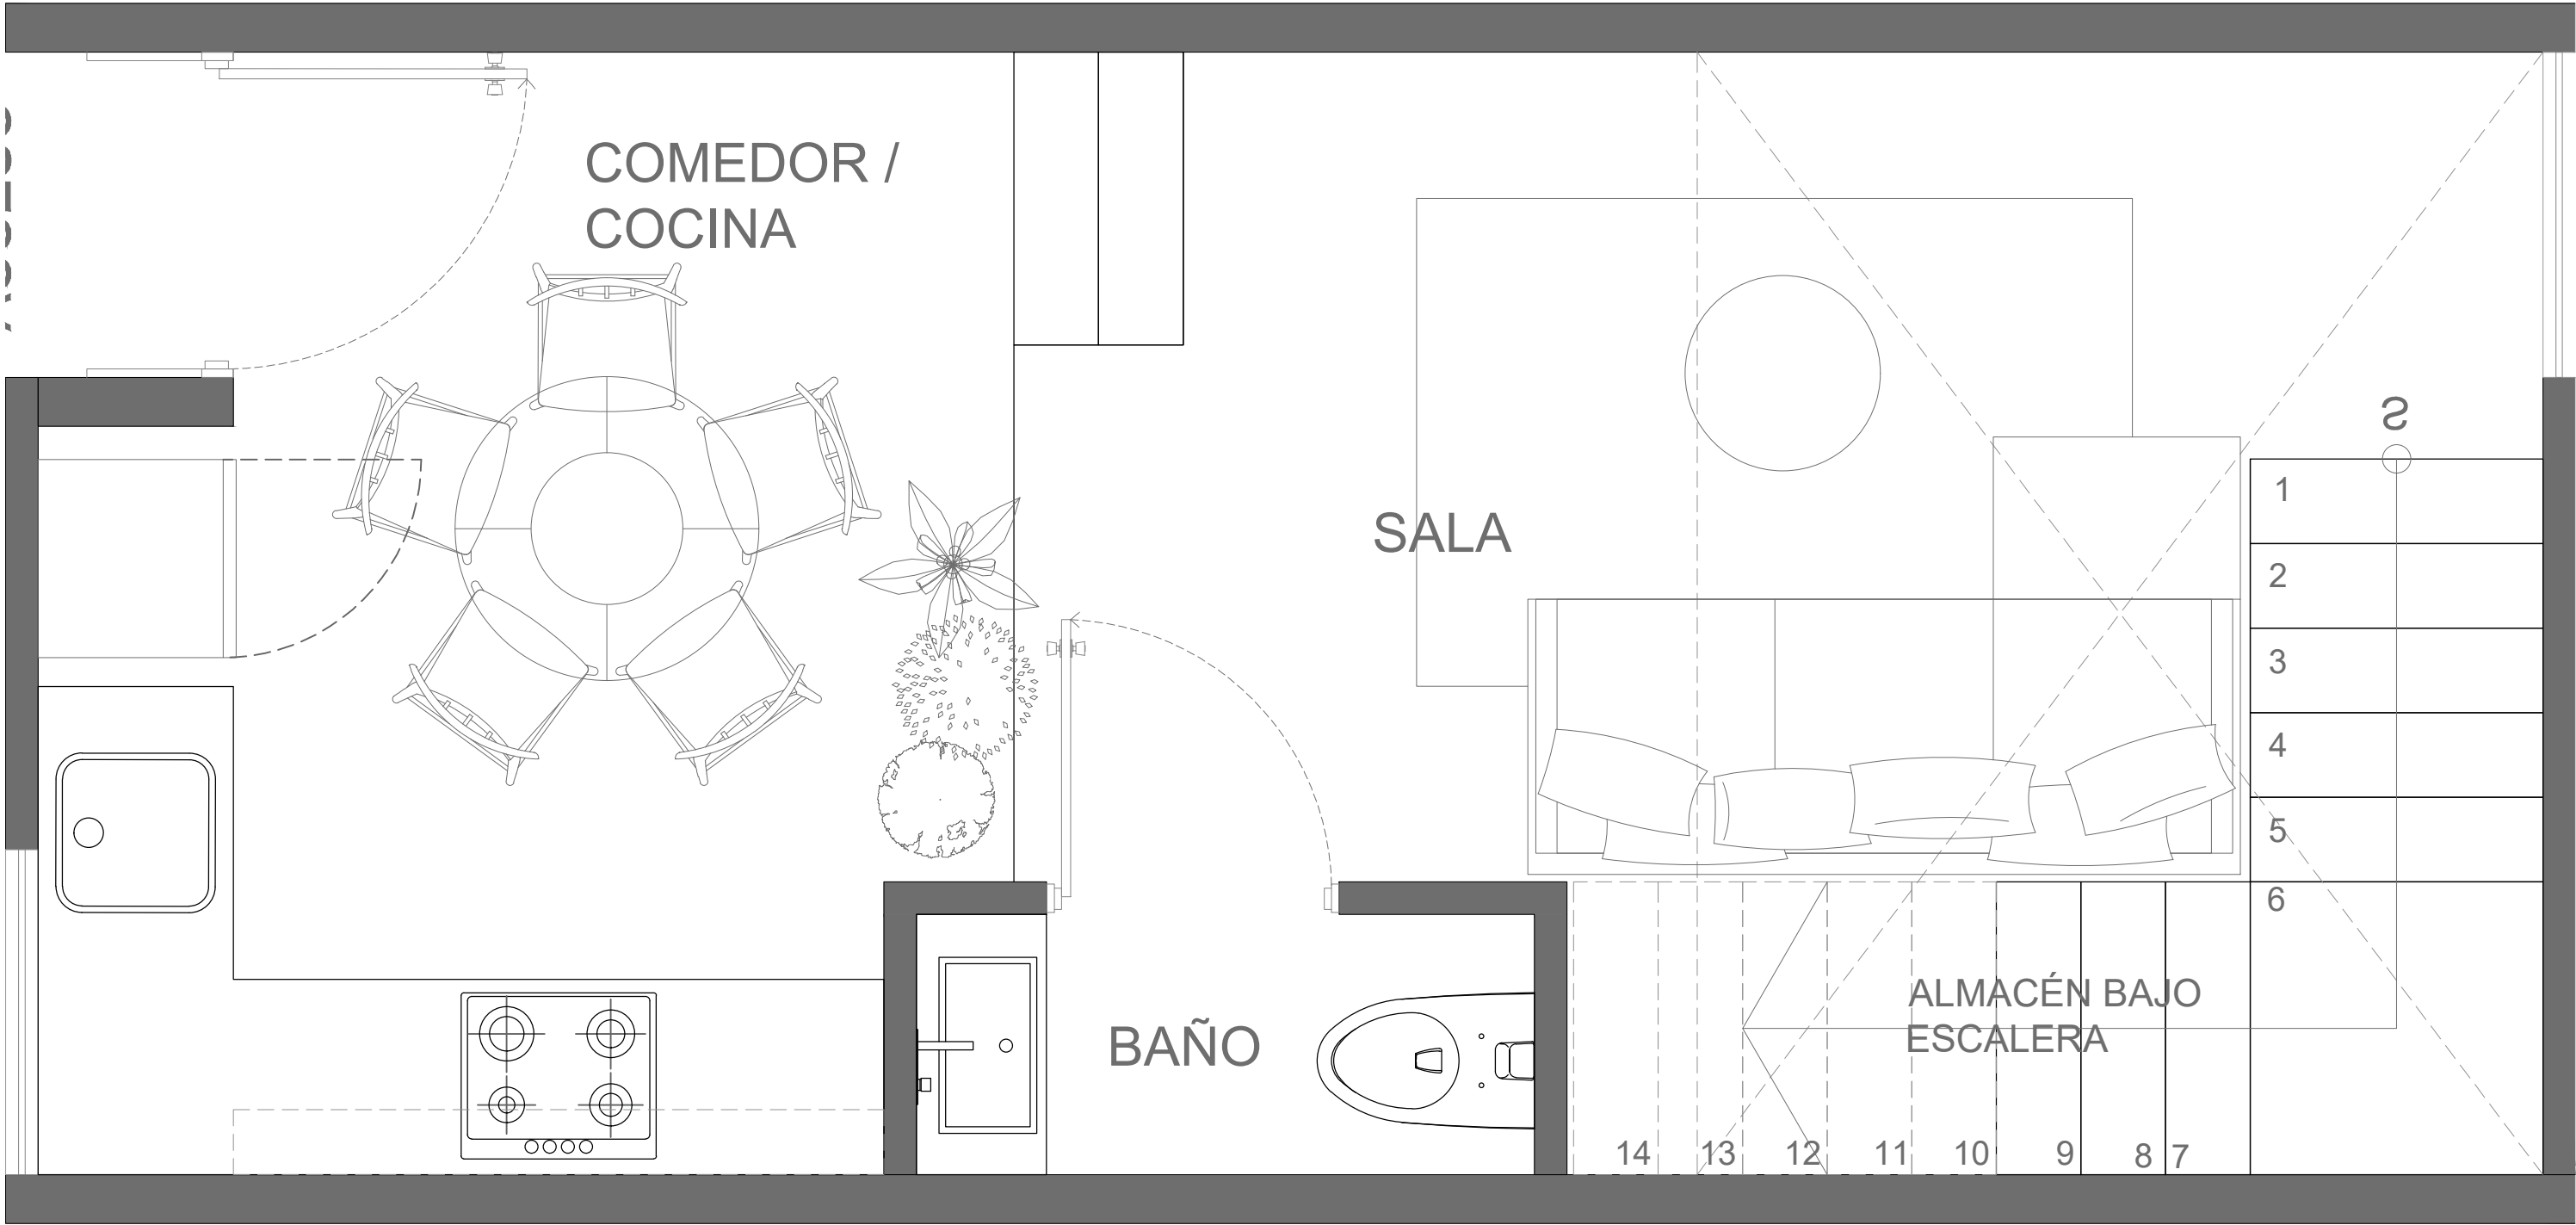

Depto N2
Esc 1:20

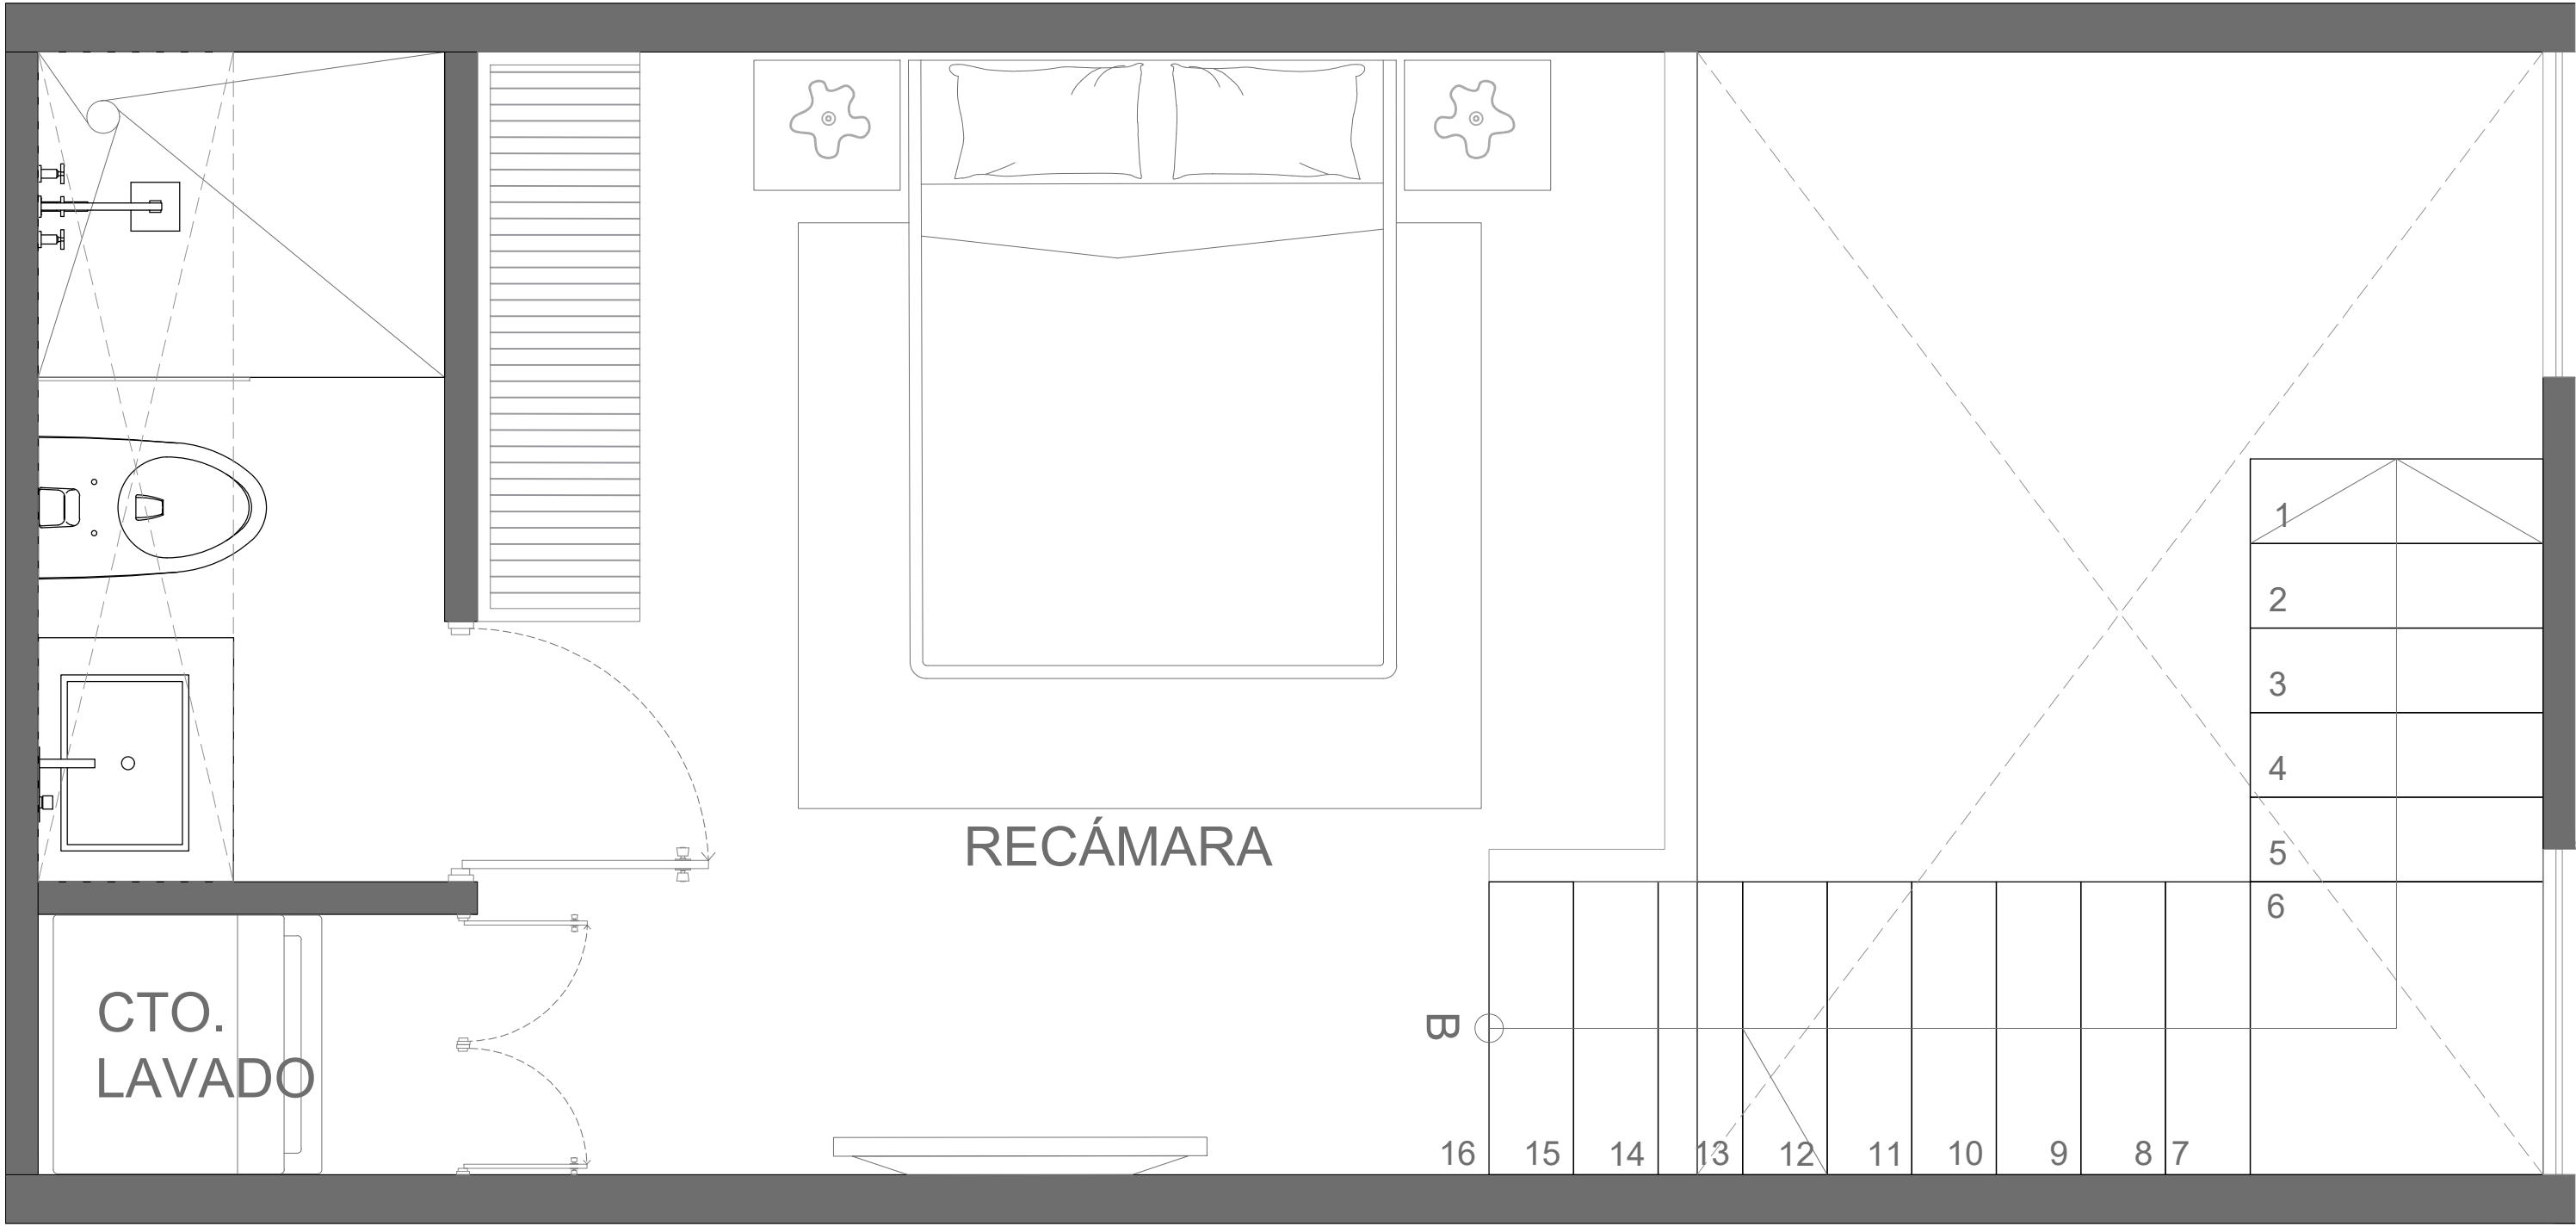

Depto N3
Esc 1:20

M2 PB CON ESCALERA: 24.82 M2
M2 PA: 28.44 M2
M2 TOTALES: 53.26 M2