



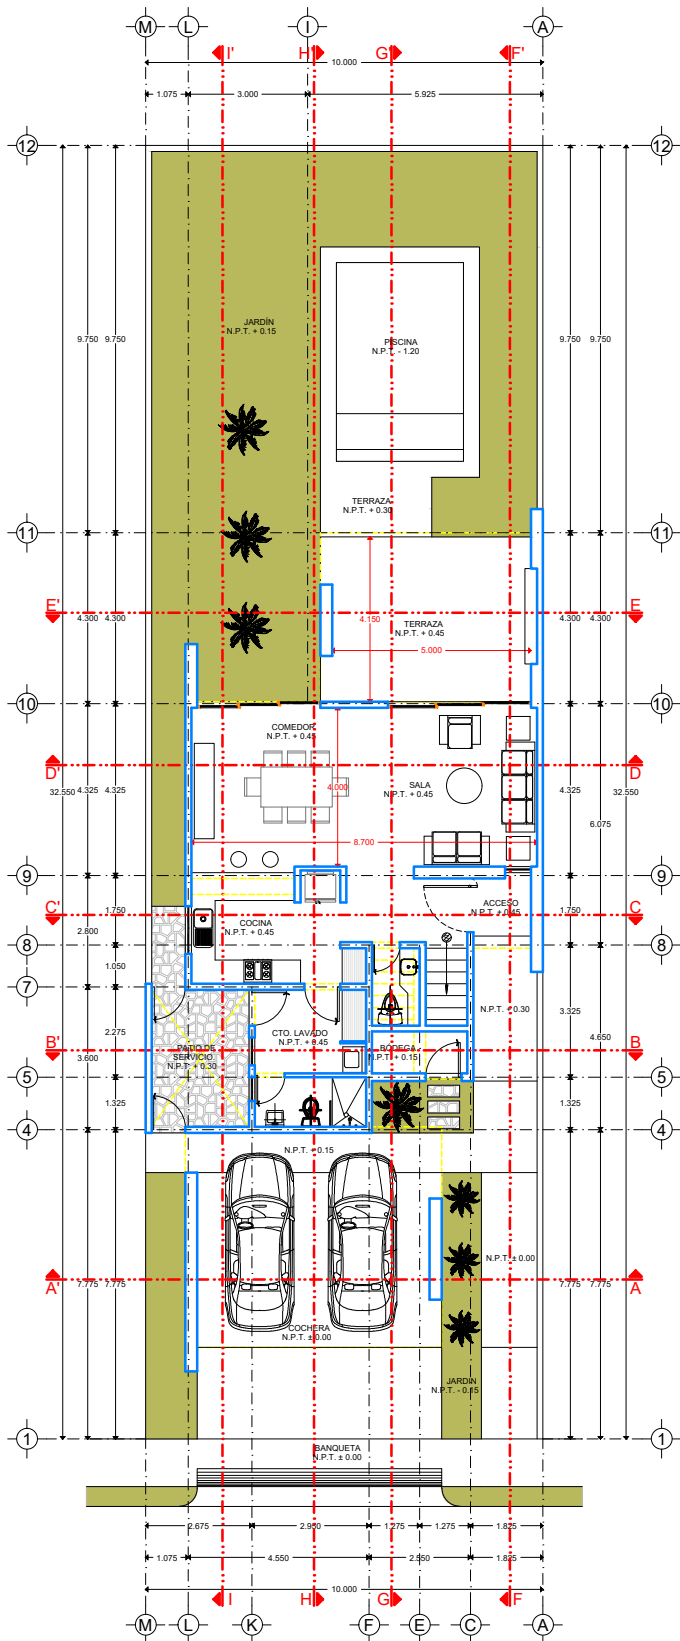

PLANTA ARQUITECTÓNICA.
137.50 M²

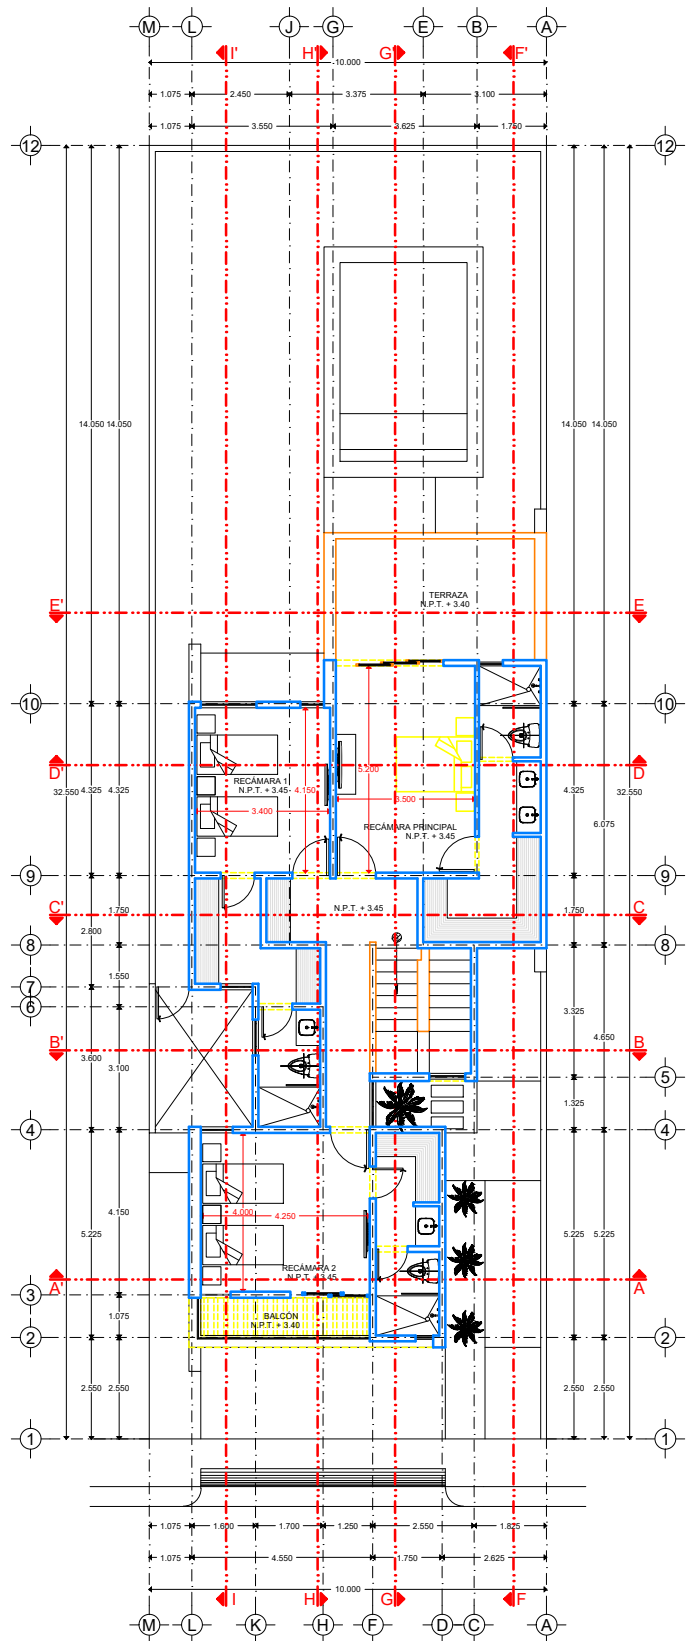

PLANTA PRIMER NIVEL.
121.50 M²