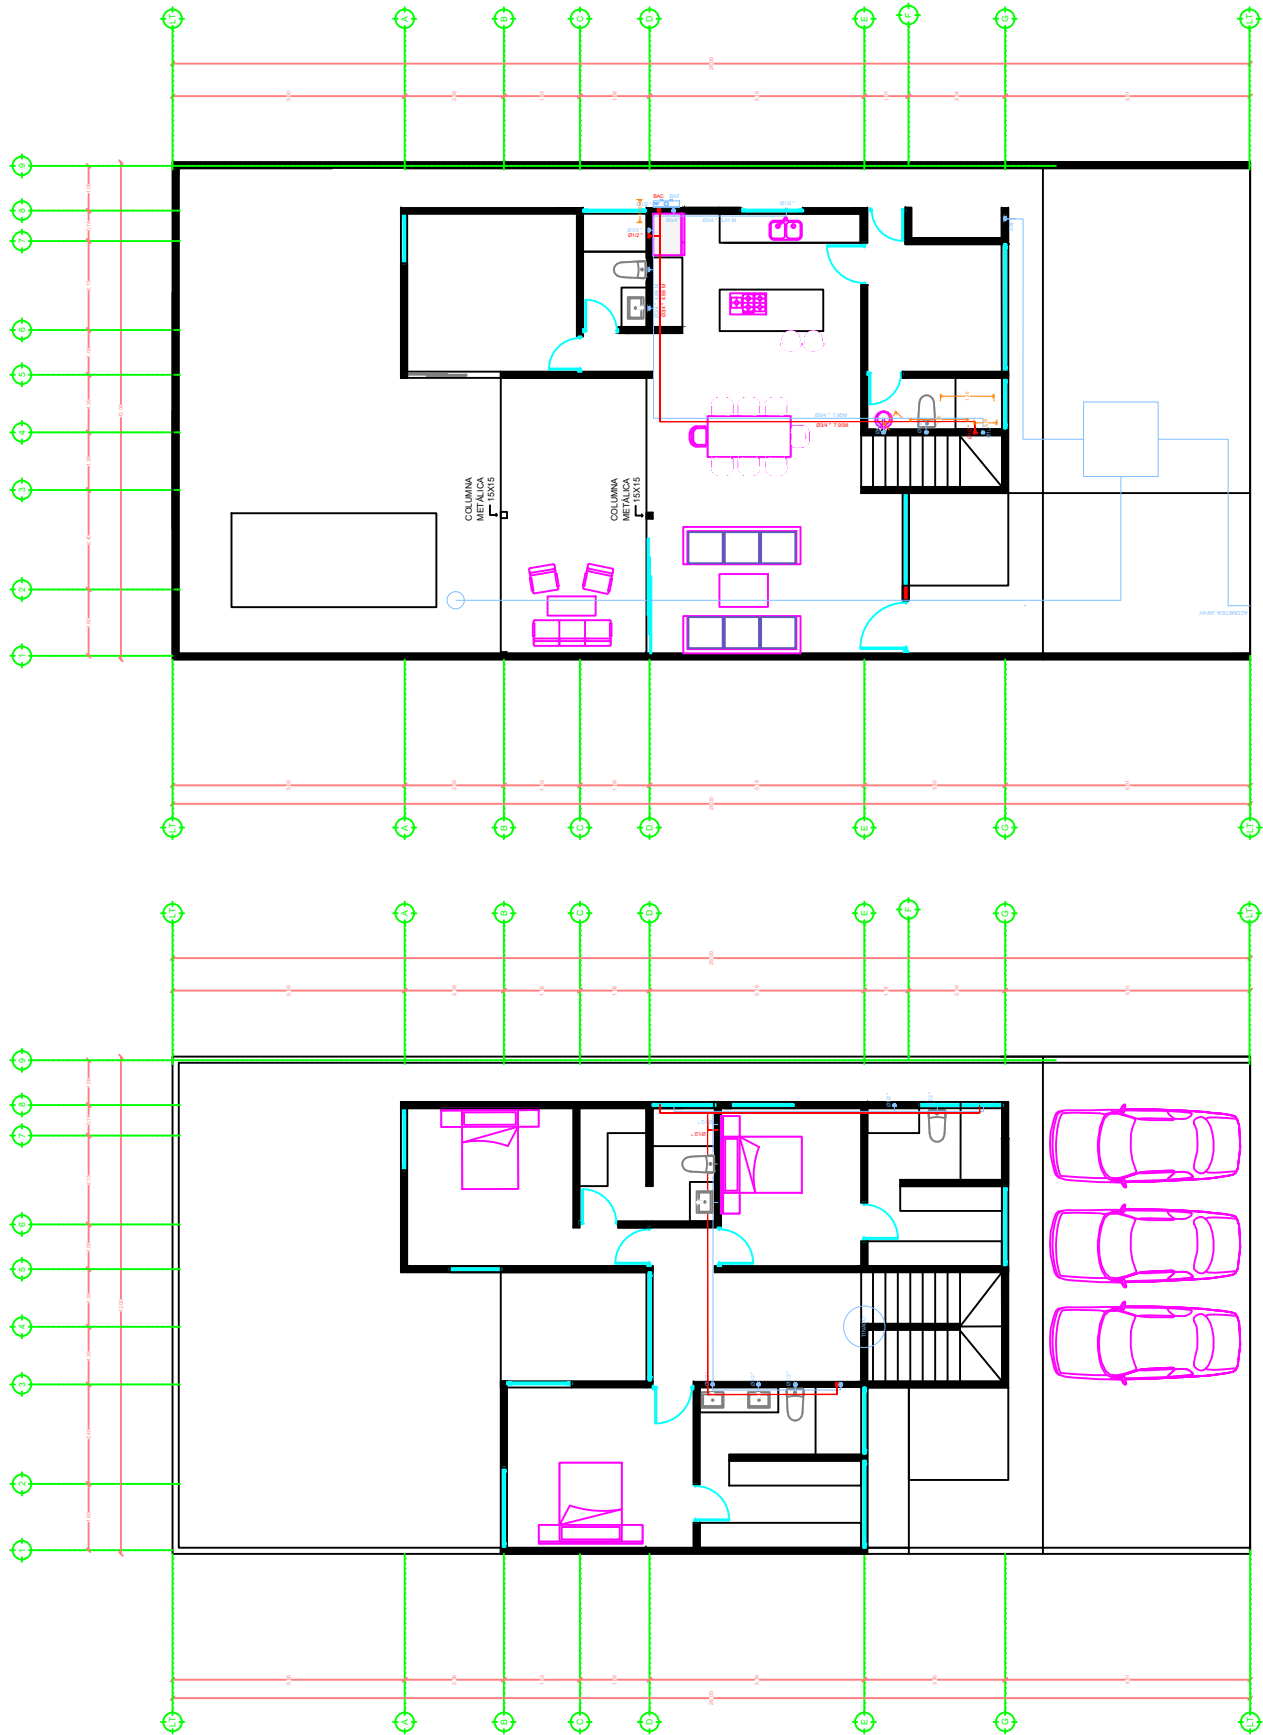


DIRECCIÓN:  
C. 23 No. 355 x 42 Y 38  
COL. CUAUHTÉMOC, KANASÍN, YUC.

NOTAS:

ING. CÉSAR FERNANDO BAEZA ORTEGÓN  
PCM-002-MKY  
CÉDULA PROFESIONAL: 4281398

ESCALA:  
S/E

PROTOTIPO DE VIVIENDA:  
GIRASOL 53.20 m<sup>2</sup>

FECHA:  
JUNIO 2023

NOMBRE DEL PLANO:  
PLANO INST HID

REVISIÓN:

CLAVE: PLH-001

OFERENTE:  
VIVIENDA E INGENIERÍA  
DE LA PENÍNSULA S.A. DE C.V.

