


# DISPONIBILIDAD Y PRECIOS



FACHADA PRINCIPAL

NOVIEMBRE 2025

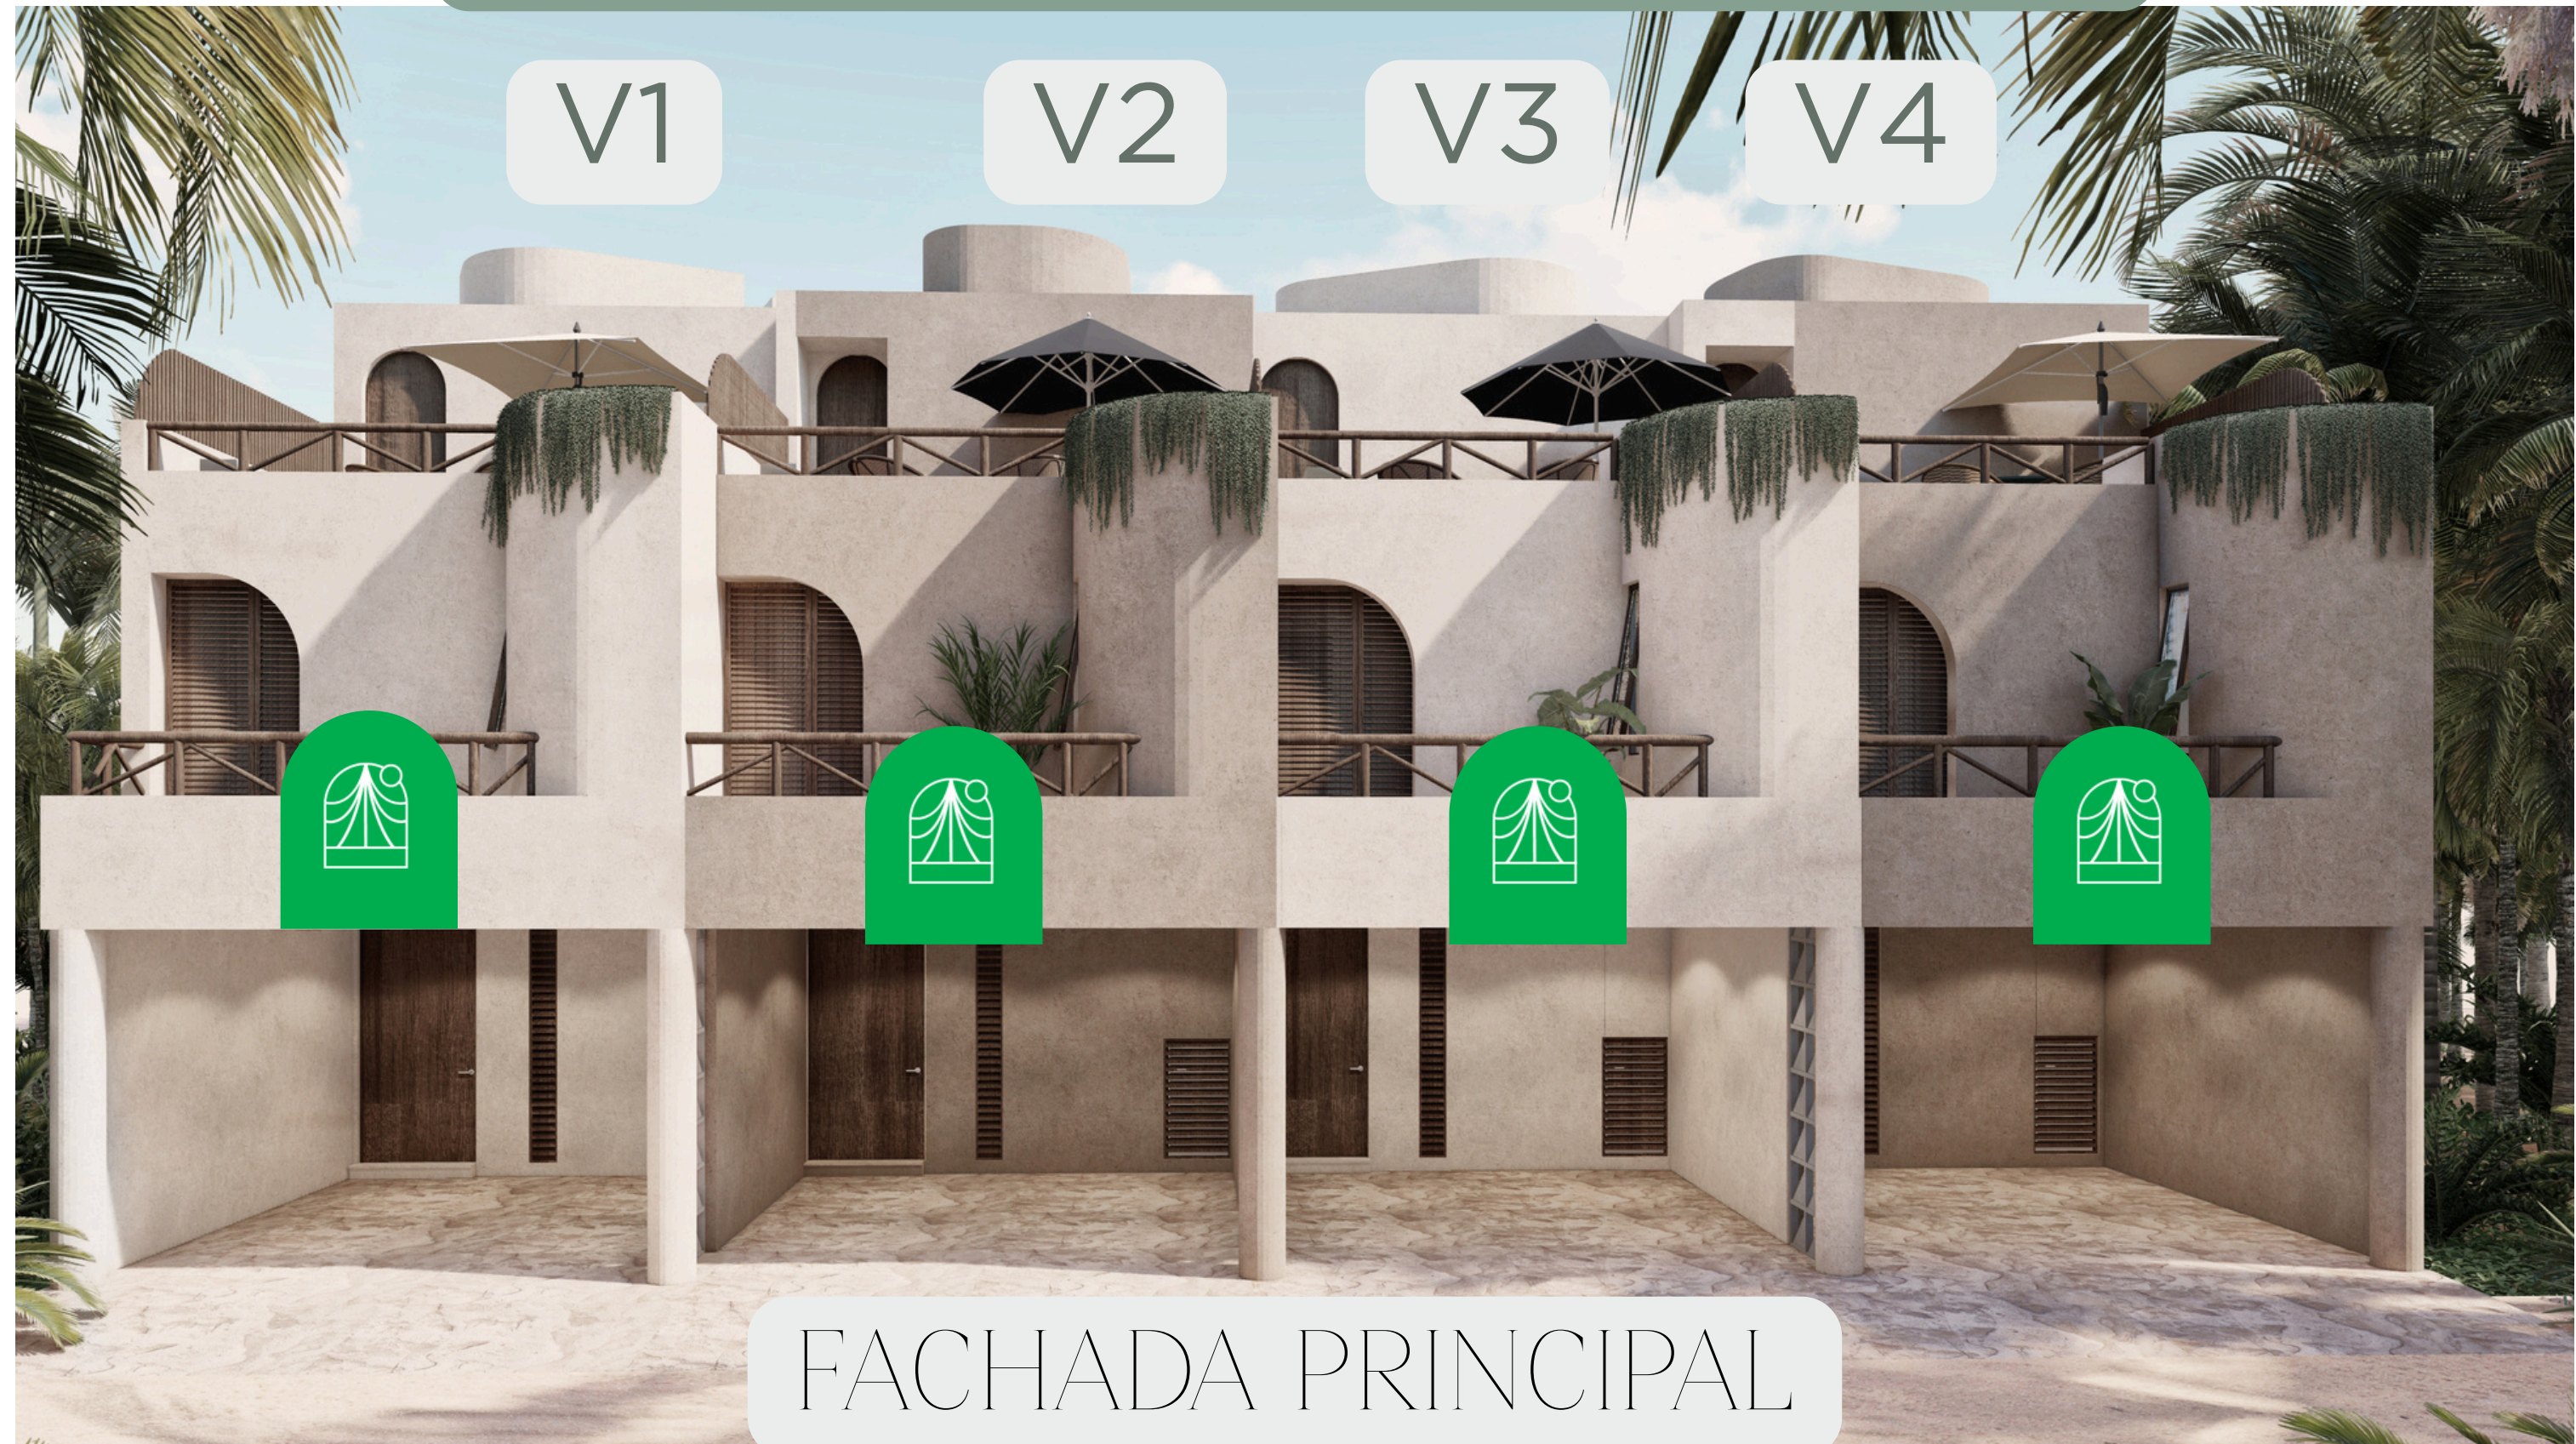

VILLA	HABITACIÓN	BAÑOS	E	M2 TERRENO	M2 CONSTRUCCIÓN	PRECIO F&F	ESTATUS
1	3	3 completos y 2 medios baños.	2	125	192	\$ 5,500,000.00 mdp.	
2						\$ 5,500,000.00 mdp.	
3						\$ 5,500,000.00 mdp.	
4						\$ 5,500,000.00 mdp.	

Entrega inmediata



DISPONIBLE



APARTADO



VENDIDO

### Formas de Pago

Apartado \$10,000 con vigencia de hasta 10 días hábiles para firmar promesa.

Enganche 15% , el resto contra entrega.

\*Las especificaciones, medidas, distribuciones y/o acabados contenidos en las imágenes son aproximadas e ilustrativas, las mismas podrán presentar algunas variaciones por necesidades del proyecto. Por lo anterior, el presente documento no es vinculante ni para el desarrollador ni para el respectivo cliente.