



OBSERVACIONES


Las cotas indicadas son en metros

NPT = nivel de piso terminado

NSL = nivel superior de losa

NSP = nivel superior de pretil

NOTA: Los peraltes de vigas y espesores de losa propuestos son un criterio y deberán ser calculados por especialistas.

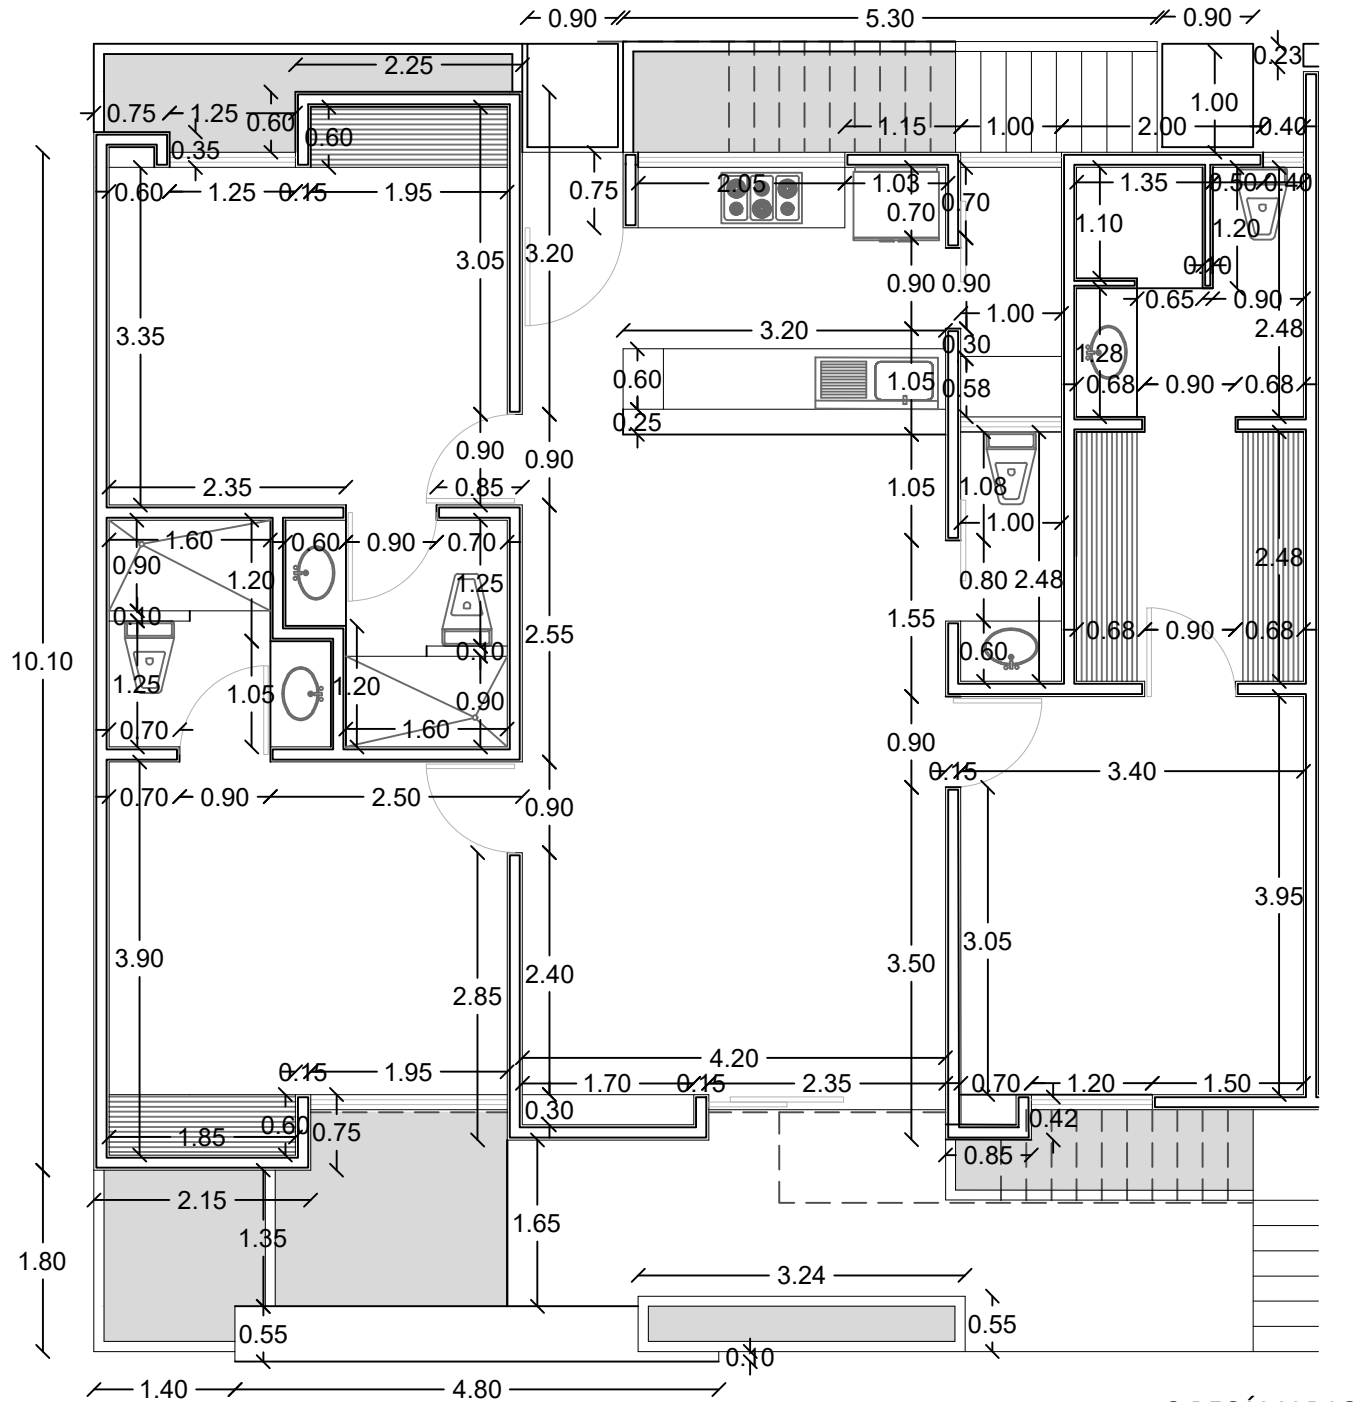

3 RECÁMARAS

NORTE



TEMOZÓN

UBICACIÓN
Centro, Mérida. Yucatán.

PLANO
Albañilerías

ESCALA
1:75

TALLER DE ARQUITECTURA ESENCIAL

M.Arq Sebastián Montalvo Millet
sebastian.tae@outlook.com
(999) 121 21 75

M.Arq Esteban Hernández Martín
esteban.tae@outlook.com
(999) 275 83 69

ARQ-01