Plantar

LISTA DE DISPONIBILIDAD

NIVEL	TIPO	MODELO	CLAVE	M2 TECHADOS	M2 NO TECHADOS	ESTACIONAMIENTO	M2 TOTALES	PRECIO
PB	FRUTOS	DEPTO 2R	A-05	88.00	5.11	12.50	100.50	$ 3,605,000.00
PB	FRUTOS	DEPTO 2R	A-06	88.00	5.11	12.50	100.50	APARTADO
PB	FRUTOS	DEPTO 2R	A-07	88.00	5.04	12.50	100.50	$ 3,605,000.00
PB	FLORES	DEPTO 3R Comp.	A-08	89.50	0.00	12.50	102.00	$ 3,755,000.00
PB	RAMA	DEPTO 2R Comp.	B-01	66.60	9.35	12.50	79.10	VENDIDO
PB	SEMILLA	DEPTO 1R Comp.	B-02	48.00	9.18	12.50	60.50	VENDIDO
PB	RAÍZ	DEPTO 1R	B-03	58.00	9.17	12.50	70.50	VENDIDO
PB	RAÍZ	DEPTO 1R	B-04	58.00	9.35	12.50	70.50	VENDIDO
PB	RAMA	DEPTO 2R Comp.	B-05	66.60	4.40	12.50	79.10	VENDIDO
PB	RAMA	DEPTO 2R Comp.	B-06	66.60	4.40	12.50	79.10	VENDIDO
PB	RAMA	DEPTO 2R Comp.	B-07	66.60	4.40	12.50	79.10	VENDIDO
PB	RAMA	DEPTO 2R Comp.	B-08	66.60	4.40	12.50	79.10	VENDIDO
PB	FLORES	DEPTO 3R Comp.	B-09	89.50	4.77	12.50	106.77	$ 3,755,000.00
N1	RAMA	DEPTO 2R Comp.	A-11	66.60		12.50	79.10	$ 2,835,600.00
N1	SEMILLA	DEPTO 1R Comp.	A-12	48.00		12.50	60.50	VENDIDO
N1	RAÍZ	DEPTO 1R	A-13	58.00		12.50	70.50	VENDIDO
N1	RAÍZ	DEPTO 1R	A-14	58.00		12.50	70.50	VENDIDO
N1	FRUTOS	DEPTO 2R	A-15	88.00		12.50	100.50	$ 3,465,000.00
N1	FRUTOS	DEPTO 2R	A-16	88.00		12.50	100.50	$ 3,465,000.00
N1	FRUTOS	DEPTO 2R	A-17	88.00		12.50	100.50	$ 3,465,000.00
N1	FLORES	DEPTO 3R Comp.	A-18	89.50		12.50	102.00	$ 3,615,000.00
N1	RAMA	DEPTO 2R Comp.	B-11	66.60		12.50	79.10	$ 2,835,600.00
N1	SEMILLA	DEPTO 1R Comp.	B-12	48.00		12.50	60.50	VENDIDO
N1	RAÍZ	DEPTO 1R	B-13	58.00		12.50	70.50	VENDIDO
N1	RAÍZ	DEPTO 1R	B-14	58.00		12.50	70.50	VENDIDO
N1	RAMA	DEPTO 2R Comp.	B-15	66.60		12.50	79.10	$ 2,835,600.00
N1	RAMA	DEPTO 2R Comp.	B-16	66.60		12.50	79.10	$ 2,835,600.00
N1	RAMA	DEPTO 2R Comp.	B-17	66.60		12.50	79.10	$ 2,835,600.00
N1	RAMA	DEPTO 2R Comp.	B-18	66.60		12.50	79.10	VENDIDO
N1	FLORES	DEPTO 3R Comp.	B-19	89.50		12.50	102.00	$ 3,615,000.00
N2	RAMA	DEPTO 2R Comp.	A-21	66.60		12.50	79.10	$ 2,871,300.00
N2	SEMILLA	DEPTO 1R Comp.	A-22	48.00		12.50	60.50	VENDIDO
N2	RAÍZ	DEPTO 1R	A-23	58.00		12.50	70.50	VENDIDO
N2	RAÍZ	DEPTO 1R	A-24	58.00		12.50	70.50	VENDIDO
N2	FRUTOS	DEPTO 2R	A-25	88.00		12.50	100.50	$ 3,490,000.00
N2	FRUTOS	DEPTO 2R	A-26	88.00		12.50	100.50	VENDIDO
N2	FRUTOS	DEPTO 2R	A-27	88.00		12.50	100.50	$ 3,490,000.00
N2	FLORES	DEPTO 3R Comp.	A-28	89.50		12.50	102.00	$ 3,640,000.00
N2	RAMA	DEPTO 2R Comp.	B-21	66.60		12.50	79.10	$ 2,871,300.00
N2	SEMILLA	DEPTO 1R Comp.	B-22	48.00		12.50	60.50	$ 2,220,000.00
N2	RAÍZ	DEPTO 1R	B-23	58.00		12.50	70.50	APARTADO
N2	RAÍZ	DEPTO 1R	B-24	58.00		12.50	70.50	VENDIDO
N2	RAMA	DEPTO 2R Comp.	B-25	66.60		12.50	79.10	$ 2,871,300.00
N2	RAMA	DEPTO 2R Comp.	B-26	66.60		12.50	79.10	$ 2,871,300.00
N2	RAMA	DEPTO 2R Comp.	B-27	66.60		12.50	79.10	$ 2,871,300.00
N2	RAMA	DEPTO 2R Comp.	B-28	66.60		12.50	79.10	$ 2,871,300.00
N2	FLORES	DEPTO 3R Comp.	B-29	89.50		12.50	102.00	$ 3,640,000.00
N3	RAMA	DEPTO 2R Comp.	A-31	66.60		12.50	79.10	VENDIDO
N3	SEMILLA	DEPTO 1R Comp.	A-32	48.00		12.50	60.50	VENDIDO
N3	RAÍZ	DEPTO 1R	A-33	58.00		12.50	70.50	APARTADO
N3	RAÍZ	DEPTO 1R	A-34	58.00		12.50	70.50	VENDIDO
N3	FRUTOS	DEPTO 2R	A-35	88.00		12.50	100.50	$ 3,545,000.00
N3	FRUTOS	DEPTO 2R	A-36	88.00		12.50	100.50	$ 3,545,000.00
N3	FRUTOS	DEPTO 2R	A-37	88.00		12.50	100.50	$ 3,545,000.00
N3	FLORES	DEPTO 3R Comp.	A-38	89.50		12.50	102.00	$ 3,695,000.00
N3	RAMA	DEPTO 2R Comp.	B-31	66.60		12.50	79.10	VENDIDO
N3	SEMILLA	DEPTO 1R Comp.	B-32	48.00		12.50	60.50	VENDIDO
N3	RAÍZ	DEPTO 1R	B-33	58.00		12.5	7050%	$ 2,486,780.00
N3	RAÍZ	DEPTO 1R	B-34	58.00		12.50	70.50	VENDIDO
N3	RAMA	DEPTO 2R Comp.	B-35	66.60		12.50	79.10	$ 2,911,080.00
N3	RAMA	DEPTO 2R Comp.	B-36	66.60		12.50	79.10	$ 2,911,080.00
N3	RAMA	DEPTO 2R Comp.	B-37	66.60		12.50	79.10	$ 2,911,080.00
N3	RAMA	DEPTO 2R Comp.	B-38	66.60		12.50	79.10	$ 2,911,080.00
N3	FLORES	DEPTO 3R Comp.	B-39	89.50		12.50	102.00	$ 3,695,000.00
N4	SEMILLA	DEPTO 1R Comp.	A-42	48.00		12.50	60.50	VENDIDO
N4	RAÍZ	DEPTO 1R	A-43	58.00		12.50	70.50	APARTADO
N4	RAÍZ	DEPTO 1R	A-44	58.00		12.50	70.50	VENDIDO
N4	COPA	DEPTO 2R Roof	A-45	98.00	43.00	25.00	123.00	VENDIDO
N4	COPA	DEPTO 2R Roof	A-46	98.00	43.00	25.00	123.00	VENDIDO
N4	COPA	DEPTO 2R Roof	A-47	98.00	43.00	25.00	123.00	$ 4,330,000.00
N4	FLORES	DEPTO 3R Comp.	A-48	89.50		12.50	102.00	$ 3,820,000.00
N4	RAMA	DEPTO 2R Comp.	B-41	66.60		12.50	79.10	$ 2,999,000.00
N4	SEMILLA	DEPTO 1R Comp.	B-42	48.00		12.50	60.50	VENDIDO
N4	RAÍZ	DEPTO 1R	B-43	58.00		12.50	70.50	$ 2,544,920.00
N4	RAÍZ	DEPTO 1R	B-44	58.00		12.50	70.50	VENDIDO
N4	COPITA	DEPTO 2R Comp Roof	B-45	77.00	31.70	12.50	89.50	$ 3,765,000.00
N4	COPITA	DEPTO 2R Comp Roof	B-46	77.00	31.70	12.50	89.50	VENDIDO
N4	COPITA	DEPTO 2R Comp Roof	B-47	77.00	31.70	12.50	89.50	VENDIDO
N4	COPITA	DEPTO 2R Comp Roof	B-48	77.00	31.70	12.50	89.50	$ 3,765,000.00
N4	FLORES	DEPTO 3R Comp.	B-49	89.50		12.50	102.00	$ 3,820,000.00

Esquema de Ubicación

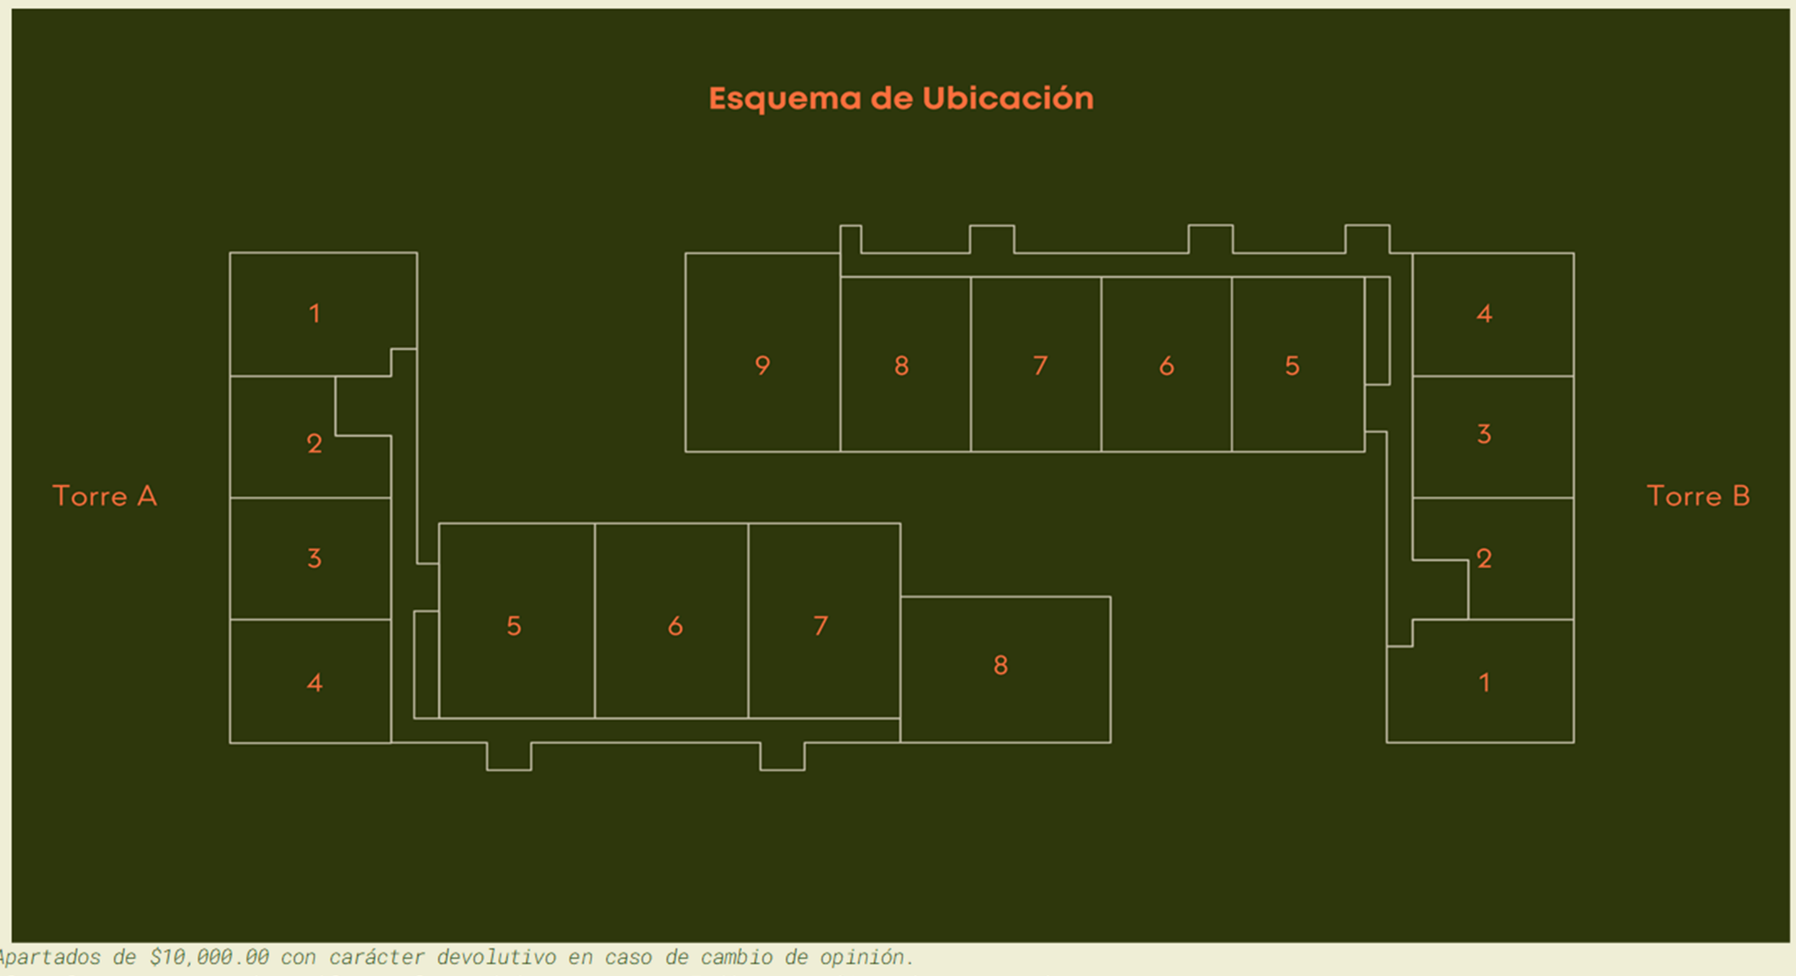

**Apartados de $10,000.00 con carácter devolutivo en caso de cambio de opinión.*
**Al realizar un apartado se bloquea la unidad y se otorgan 7 días para firma de promesa de compraventa.*
**Se aceptan créditos bancarios y recursos propios.*