

ETAPA: EN OBRA GRIS

PREVENTA: FEBRERO 2026

Clave	Modelo	Recámaras	Baños	Estacionamiento	Área Interior	Terraza o balcón	Jardín	Precio
A1	Garden 2R	2	2 y ½ baños	2 cajones	98.7 m2	8.7 m2	17.5 m2	
B1	Garden 2R	2	2 y ½ baños	2 cajones	98.7 m2	8.7 m2	17.5 m2	
C1	Garden 2R	2	2 y ½ baños	2 cajones	98.7 m2	8.7 m2	17.5 m2	
D1	Garden 1R	1	1 baño	1 cajón	50.5 m2	-	14.5 m2	\$1,940,000
E2	Garden 1R	1	1 baño	1 cajón	50.5 m2	-	14.5 m2	
F1	Garden 1R	1	1 baño	1 cajón	50.5 m2	-	14.5 m2	
D2	Garden 1R	1	1 baño	1 cajón	50.5 m2	-	17.5 m2	\$1,940,000
E1	Garden 1R	1	1 baño	1 cajón	50.5 m2	-	17.5 m2	
F2	Garden 1R	1	1 baño	1 cajón	50.5 m2	-	17.5 m2	
A2	View 2R	2	2 y ½ baños	2 cajones	98.7 m2	10.4 m2	-	\$3,290,000
B2	View 2R	2	2 y ½ baños	2 cajones	98.7 m2	10.4 m2	-	\$3,290,000
C2	View 2R	2	2 y ½ baños	2 cajones	98.7 m2	10.4 m2	-	

DISPONIBLE

APARTADO

VENDIDO

ETAPA: EN OBRA GRIS

PREVENTA: FEBRERO 2026

Clave	Modelo	Recámaras	Baños	Estacionamiento	Área Interior	Terraza o balcón	Jardín	Precio
D3	View 1R	1	1 baño	1 cajón	50.5 m2	-	-	\$1,870,000
E4	View 1R	1	1 baño	1 cajón	50.5 m2	-	-	\$1,870,000
F3	View 1R	1	1 baño	1 cajón	50.5 m2	-	-	\$1,870,000
D4	View 1R	1	1 baño	1 cajón	50.5 m2	6.5 m2	-	\$1,890,000
E3	View 1R	1	1 baño	1 cajón	50.5 m2	6.5 m2	-	\$1,890,000
F4	View 1R	1	1 baño	1 cajón	50.5 m2	6.5 m2	-	
B3	View 2R	2	2 y ½ baños	2 cajones	98.7 m2	10.4 m2	-	
C3	View 2R	2	2 y ½ baños	2 cajones	98.7 m2	10.4 m2	-	\$3,240,000
D5	View 1R	1	1 baño	1 cajón	50.5 m2	-	-	\$1,820,000
E6	View 1R	1	1 baño	1 cajón	50.5 m2	-	-	\$1,820,000
F5	View 1R	1	1 baño	1 cajón	50.5 m2	-	-	\$1,820,000
D6	View 1R	1	1 baño	1 cajón	50.5 m2	6.5 m2	-	
E5	View 1R	1	1 baño	1 cajón	50.5 m2	6.5 m2	-	
F6	View 1R	1	1 baño	1 cajón	50.5 m2	6.5 m2	-	

ETAPA: EN OBRA GRIS

PREVENTA: FEBRERO 2026

ESQUEMAS DE COMPRA

Apartado con \$10,000 (válido por 10 días naturales)

	% Enganche	% Meses sin Intereses	% Saldo a Contraentrega
Esquema 1	20%	-	80%
Esquema 2	15%	10% (a 11 Meses Sin Intereses)	75%
Esquema 3 (3% de descuento)	60%	-	40%

Esquemas de compra vigentes durante el mes de Febrero de 2026

* Precios y disponibilidad sujetos a cambio sin previo aviso

** Mensualidades sujetas a cambio según fecha de compra

*** Precios no incluyen gastos notariales, gastos de escrituración, e impuestos de adquisición


**** Cuota de mantenimiento: \$15.00 MXN por m2

NIVEL 0




- ☐ **DISPONIBLE**
- ☐ **APARTADO**
- ☐ **VENDIDO**

NIVEL 1

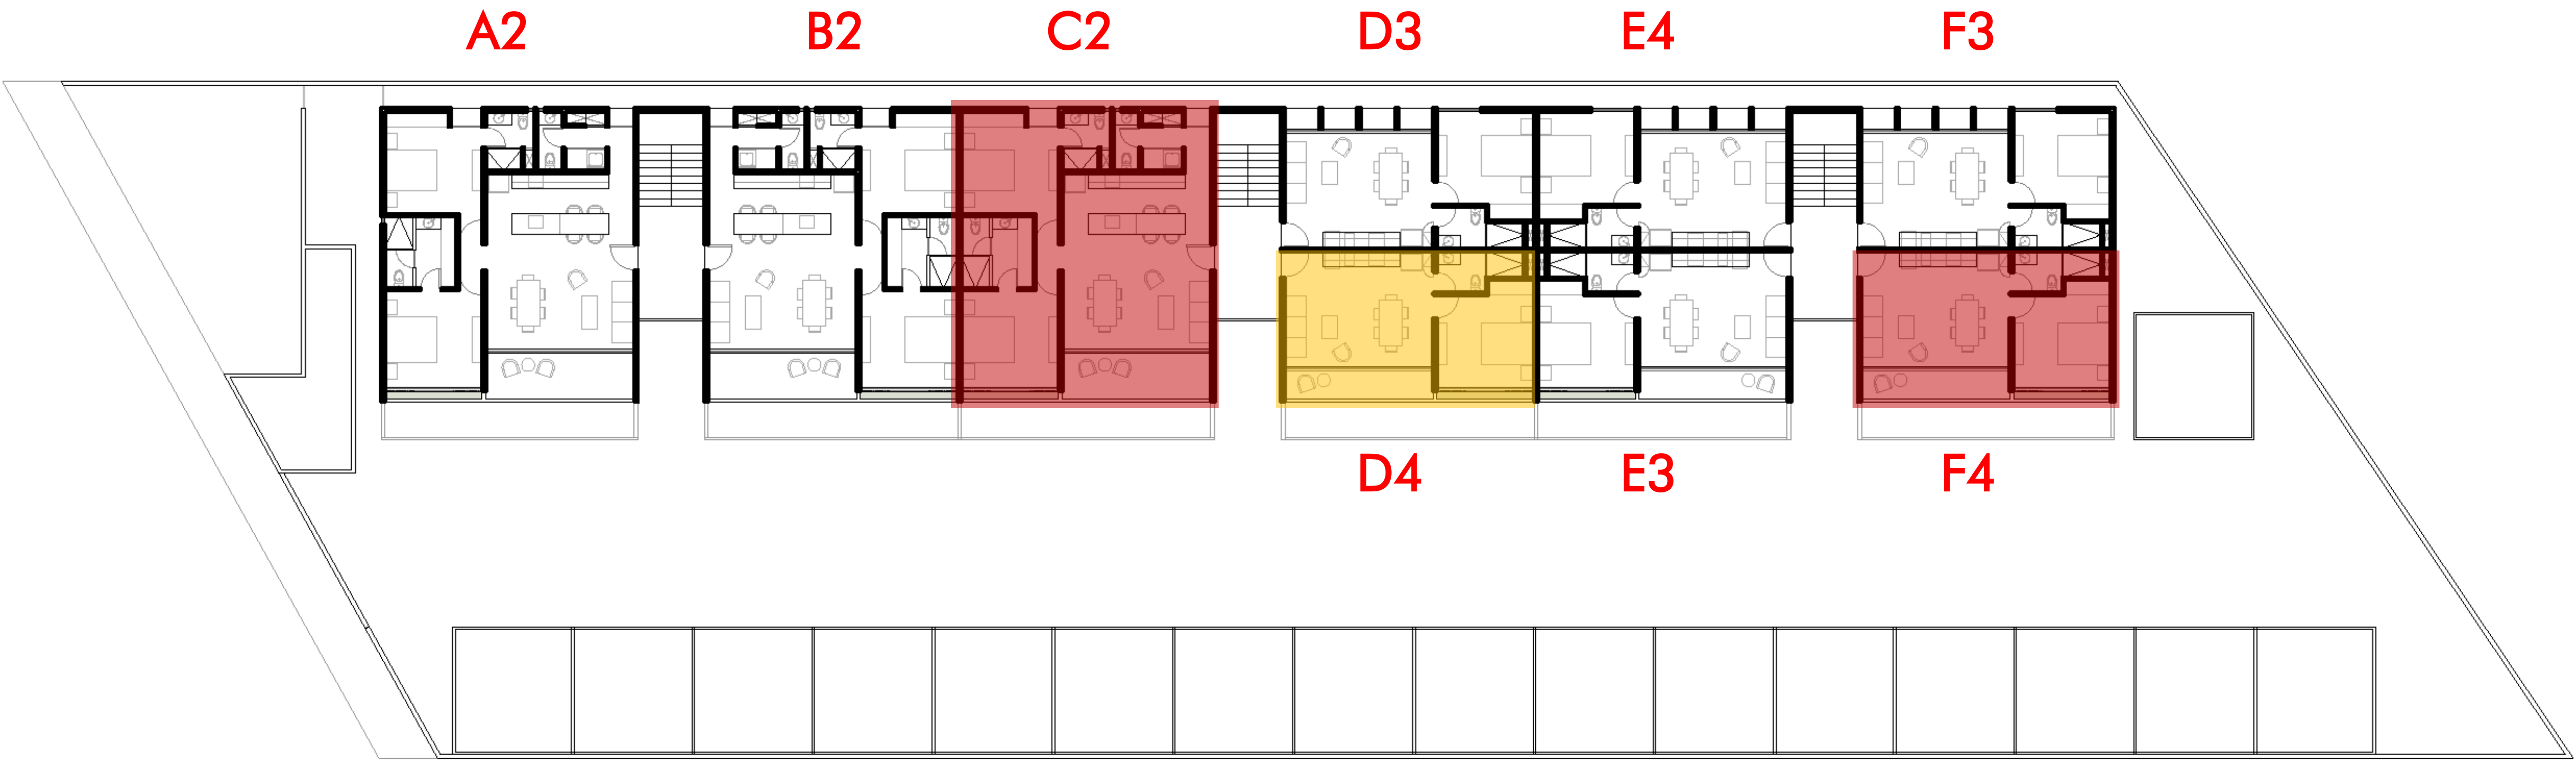


- ☐ **DISPONIBLE**
- ☐ **APARTADO**
- ☐ **VENDIDO**

NIVEL 2

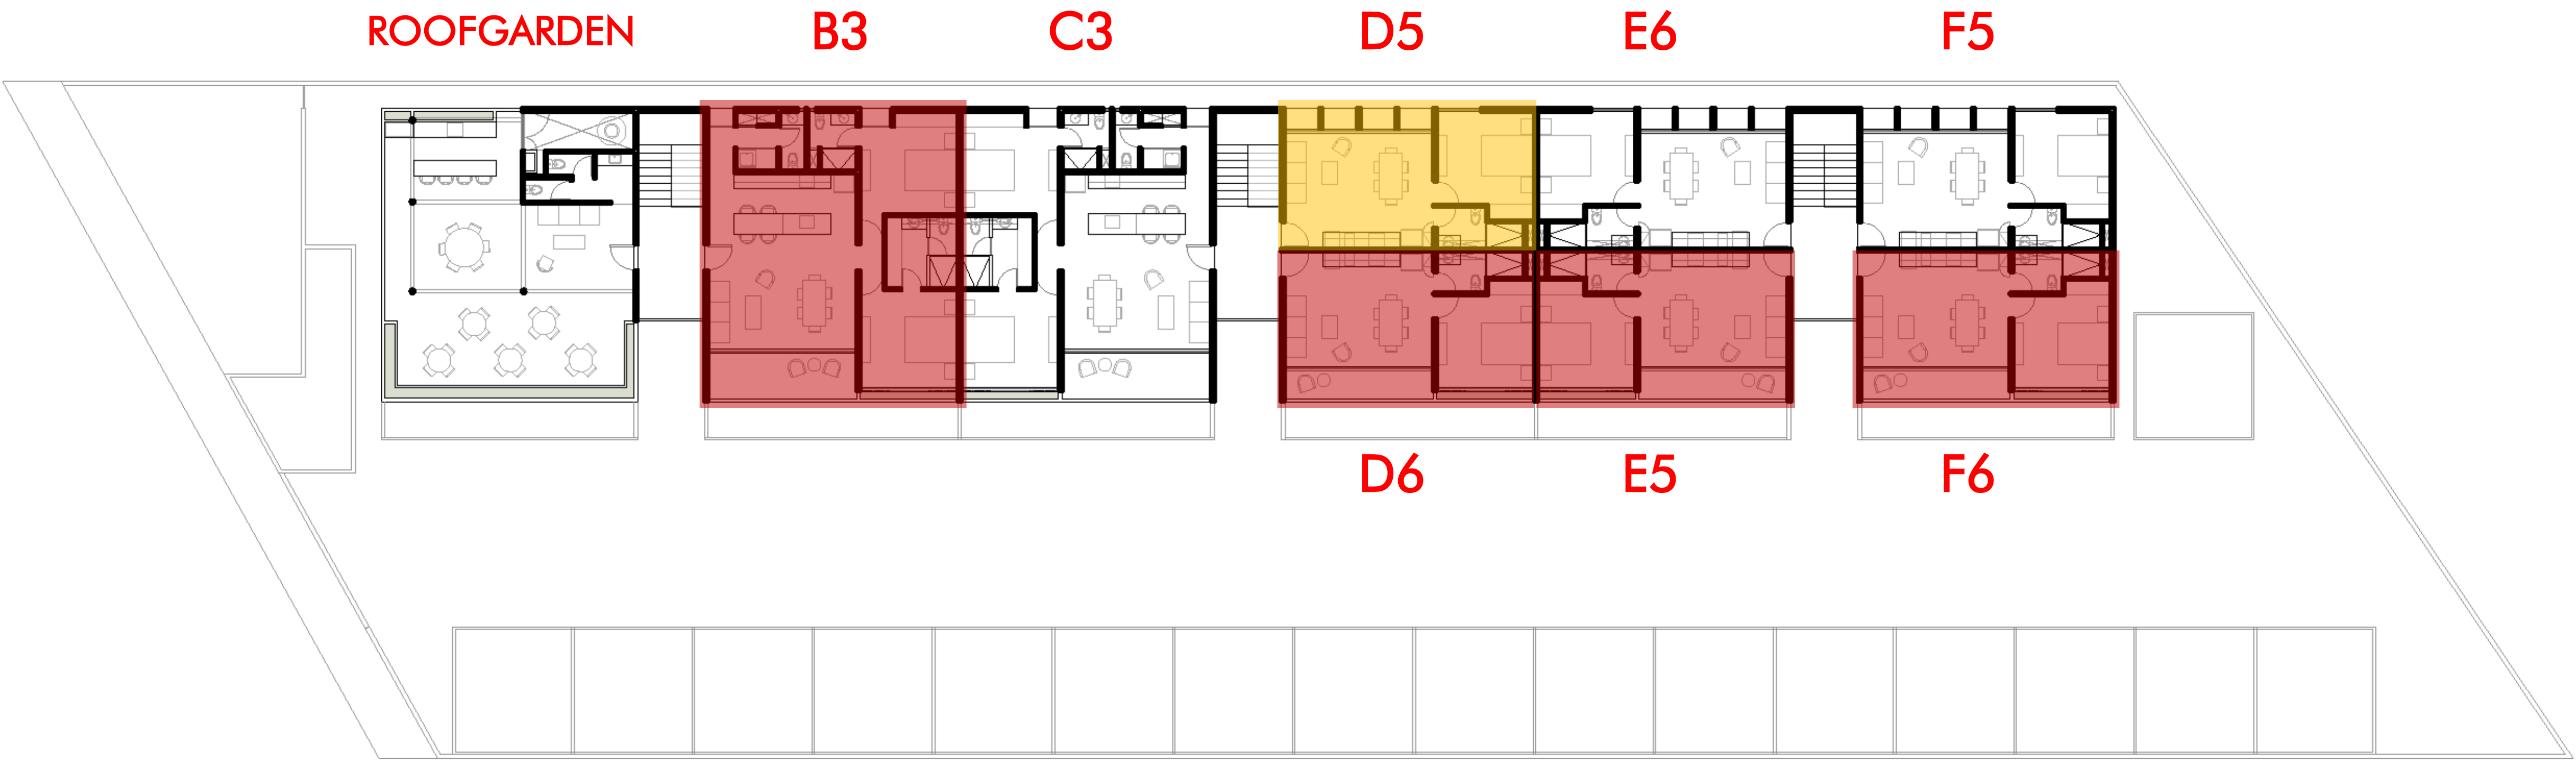


- ☐ **DISPONIBLE**
- ☐ **APARTADO**
- ☐ **VENDIDO**


MODELO GARDEN 2R

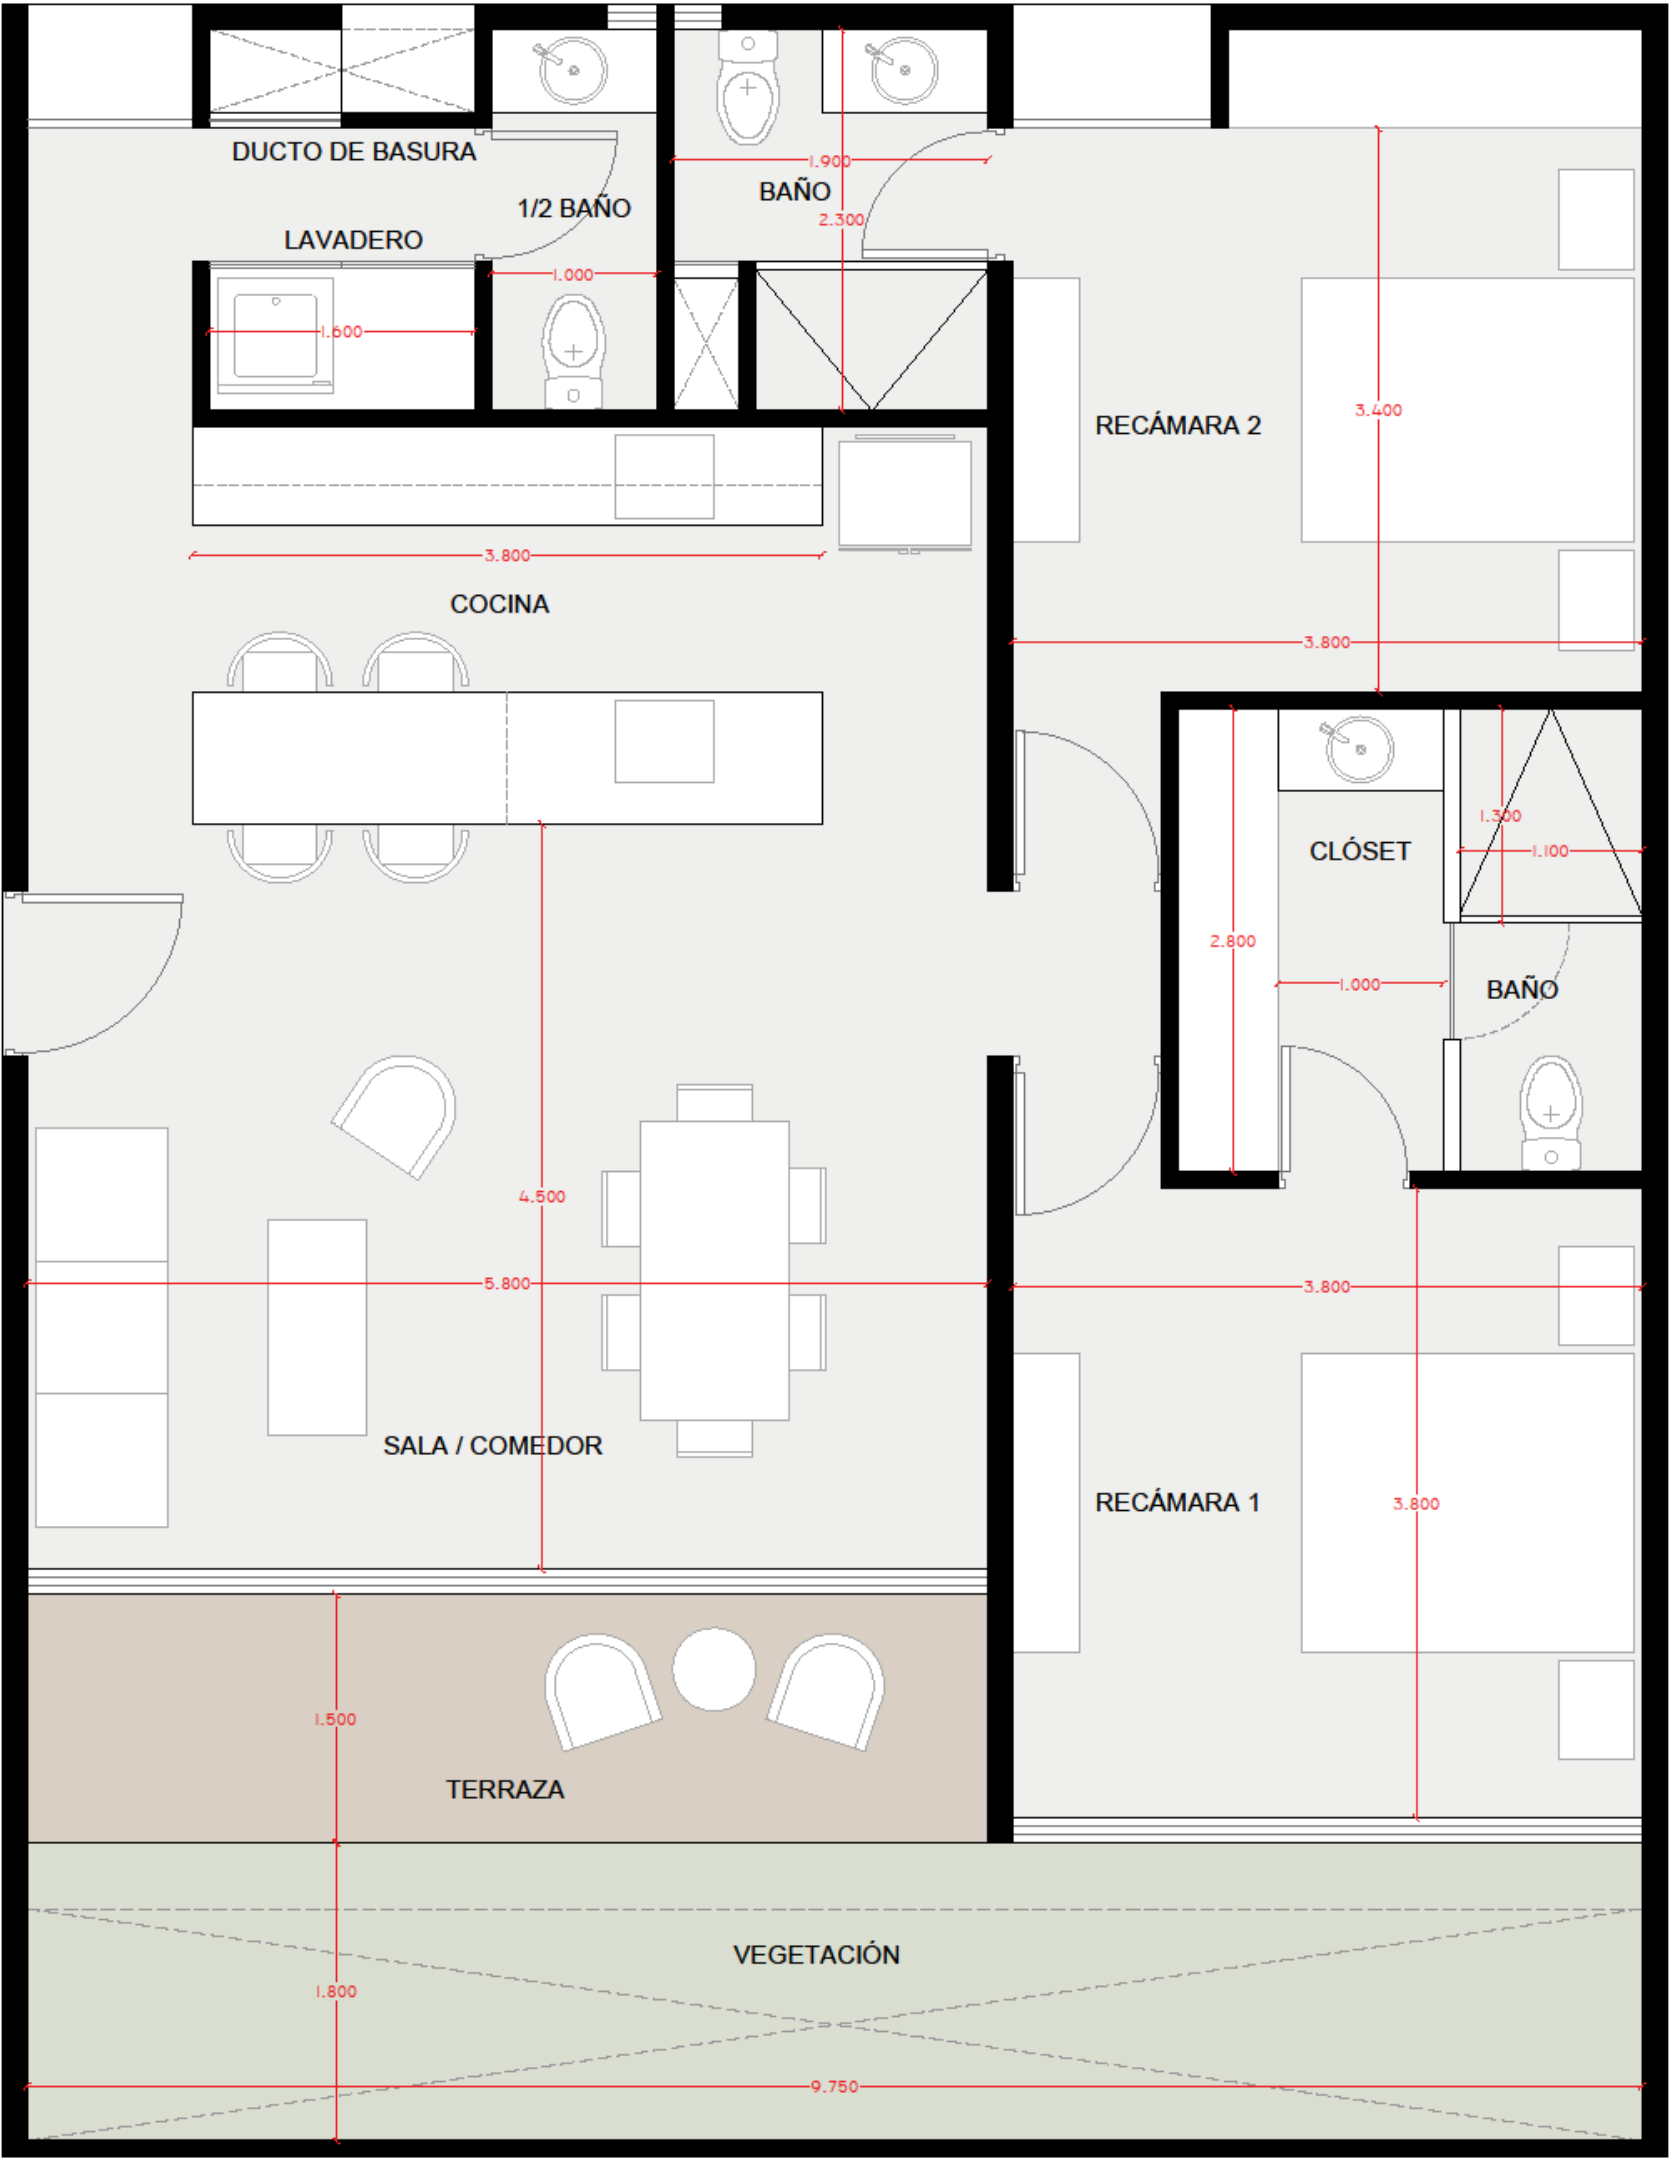


MODELO GARDEN 1R

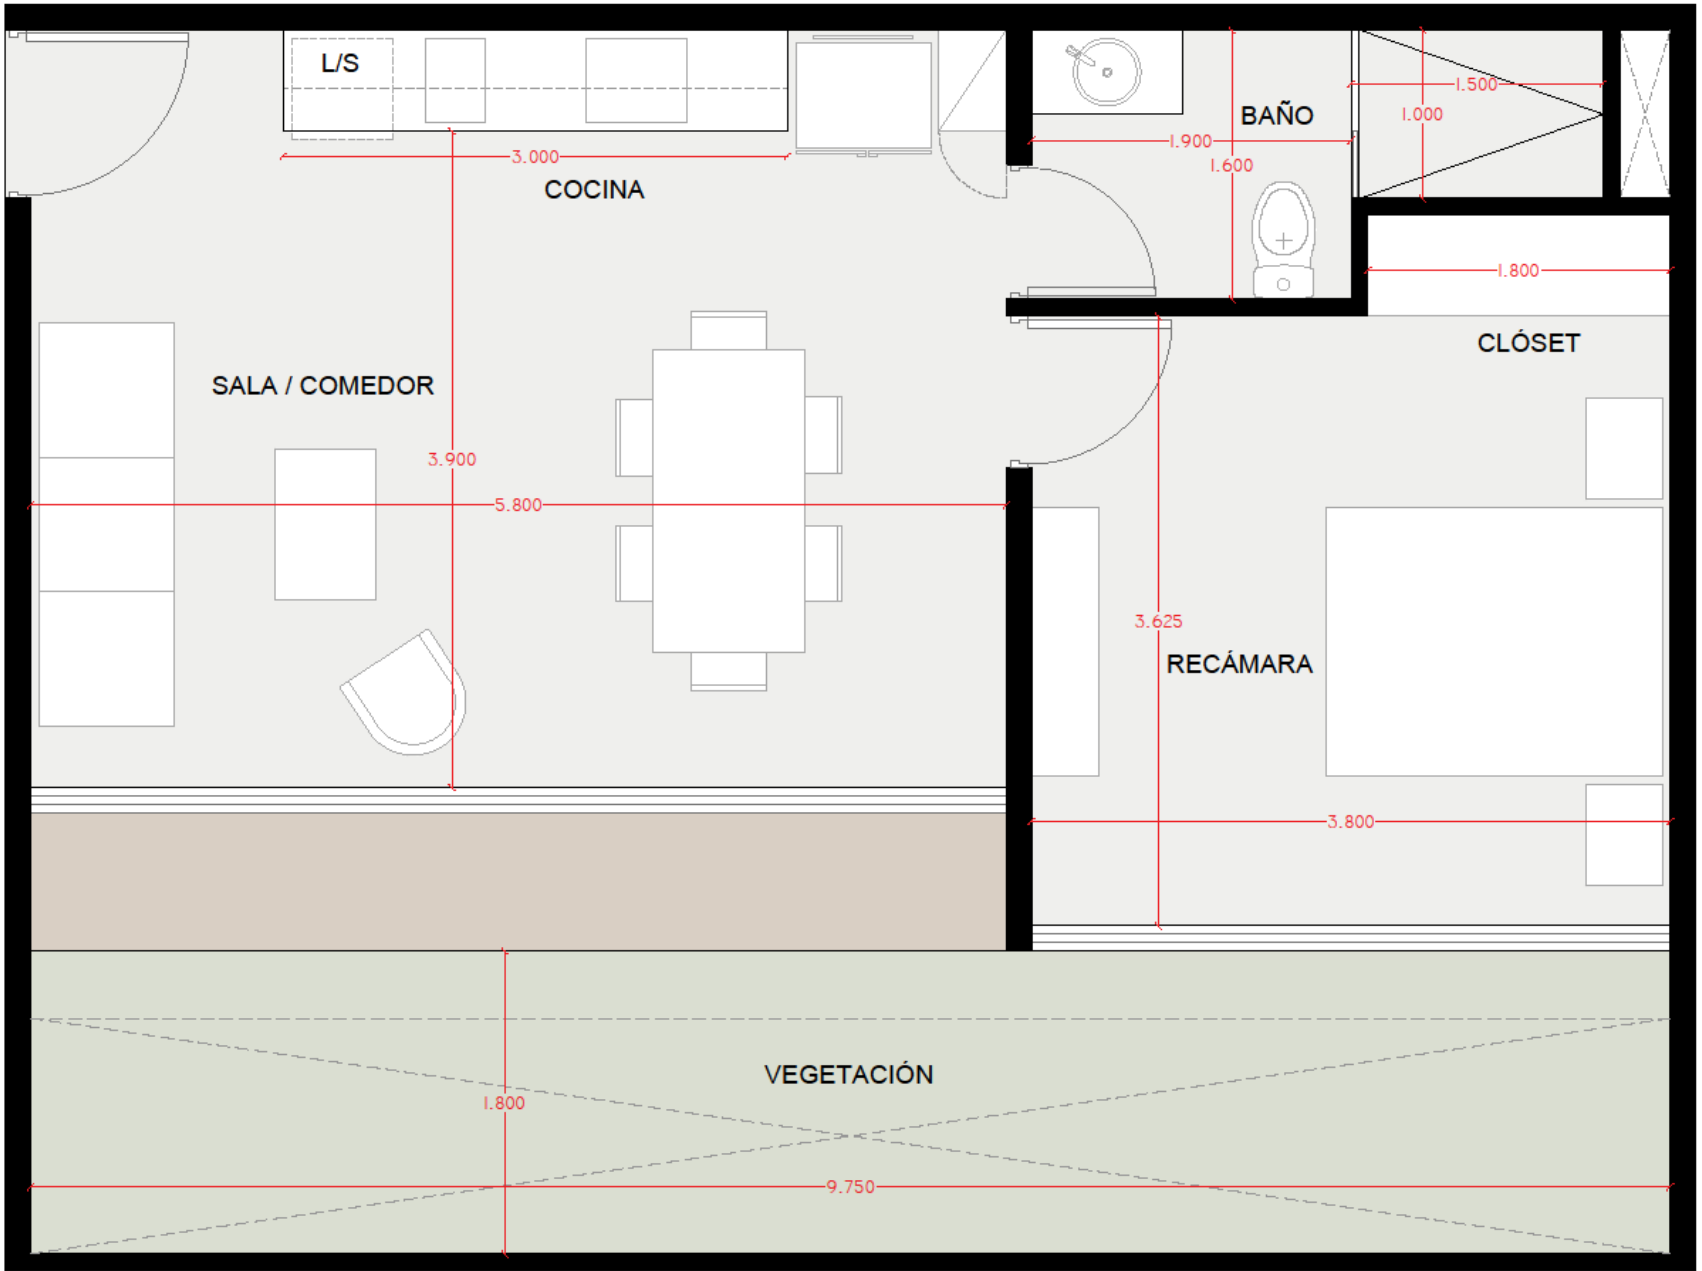


MODELO VIEW 2R

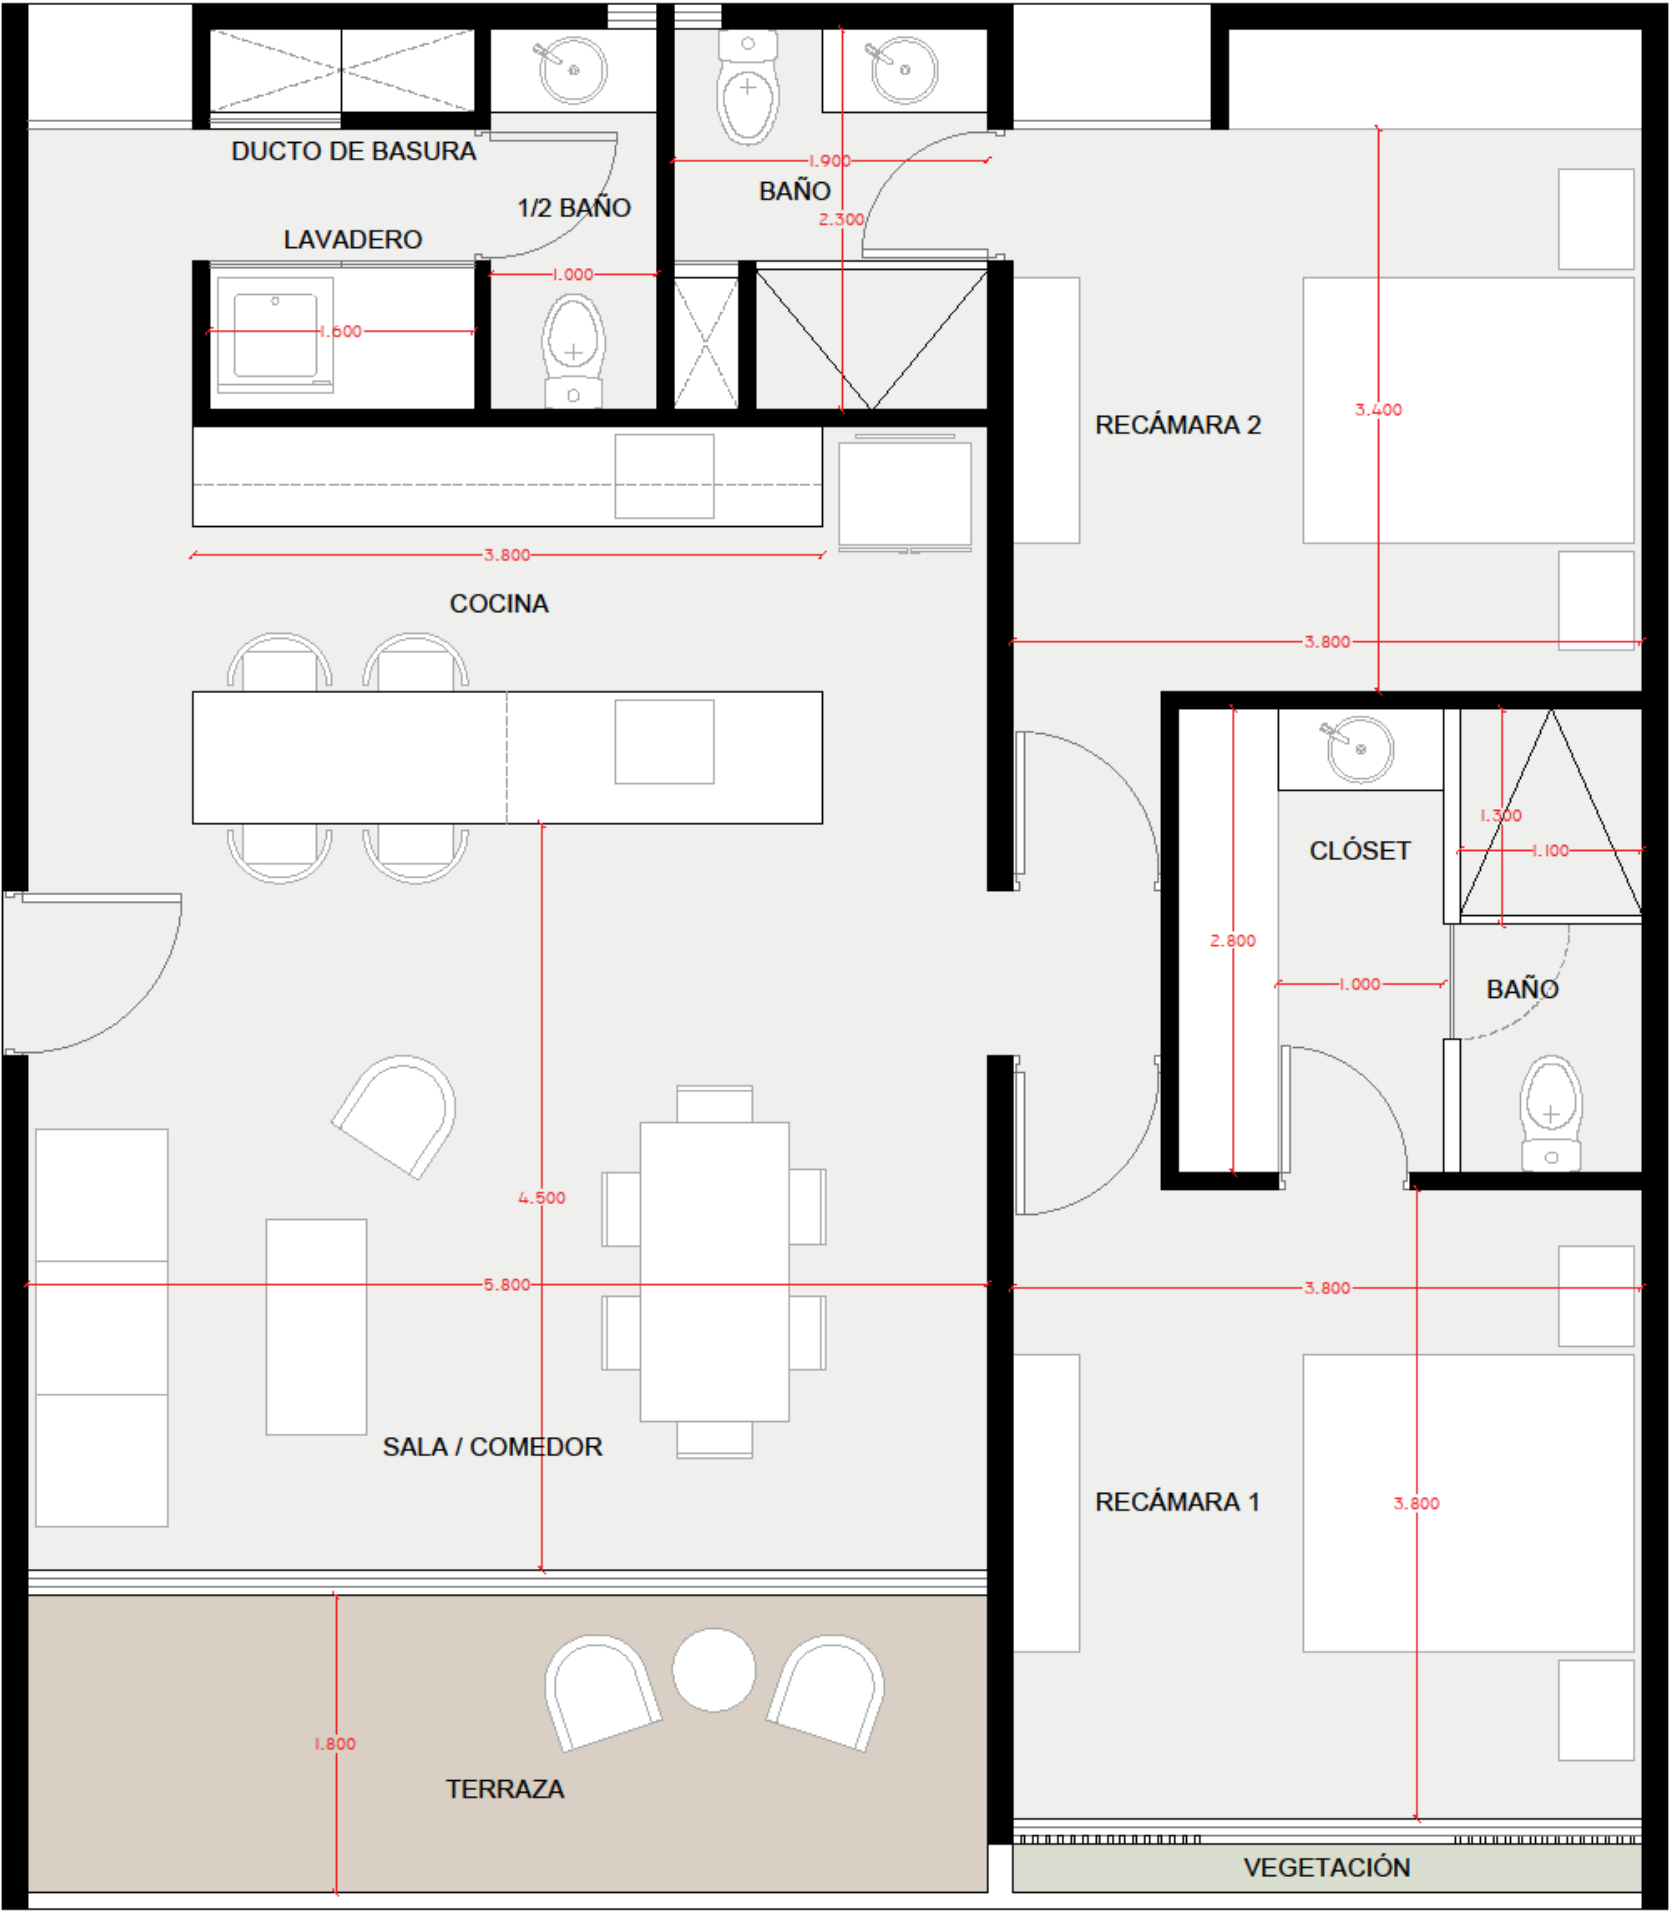

MODELO VIEW 1R

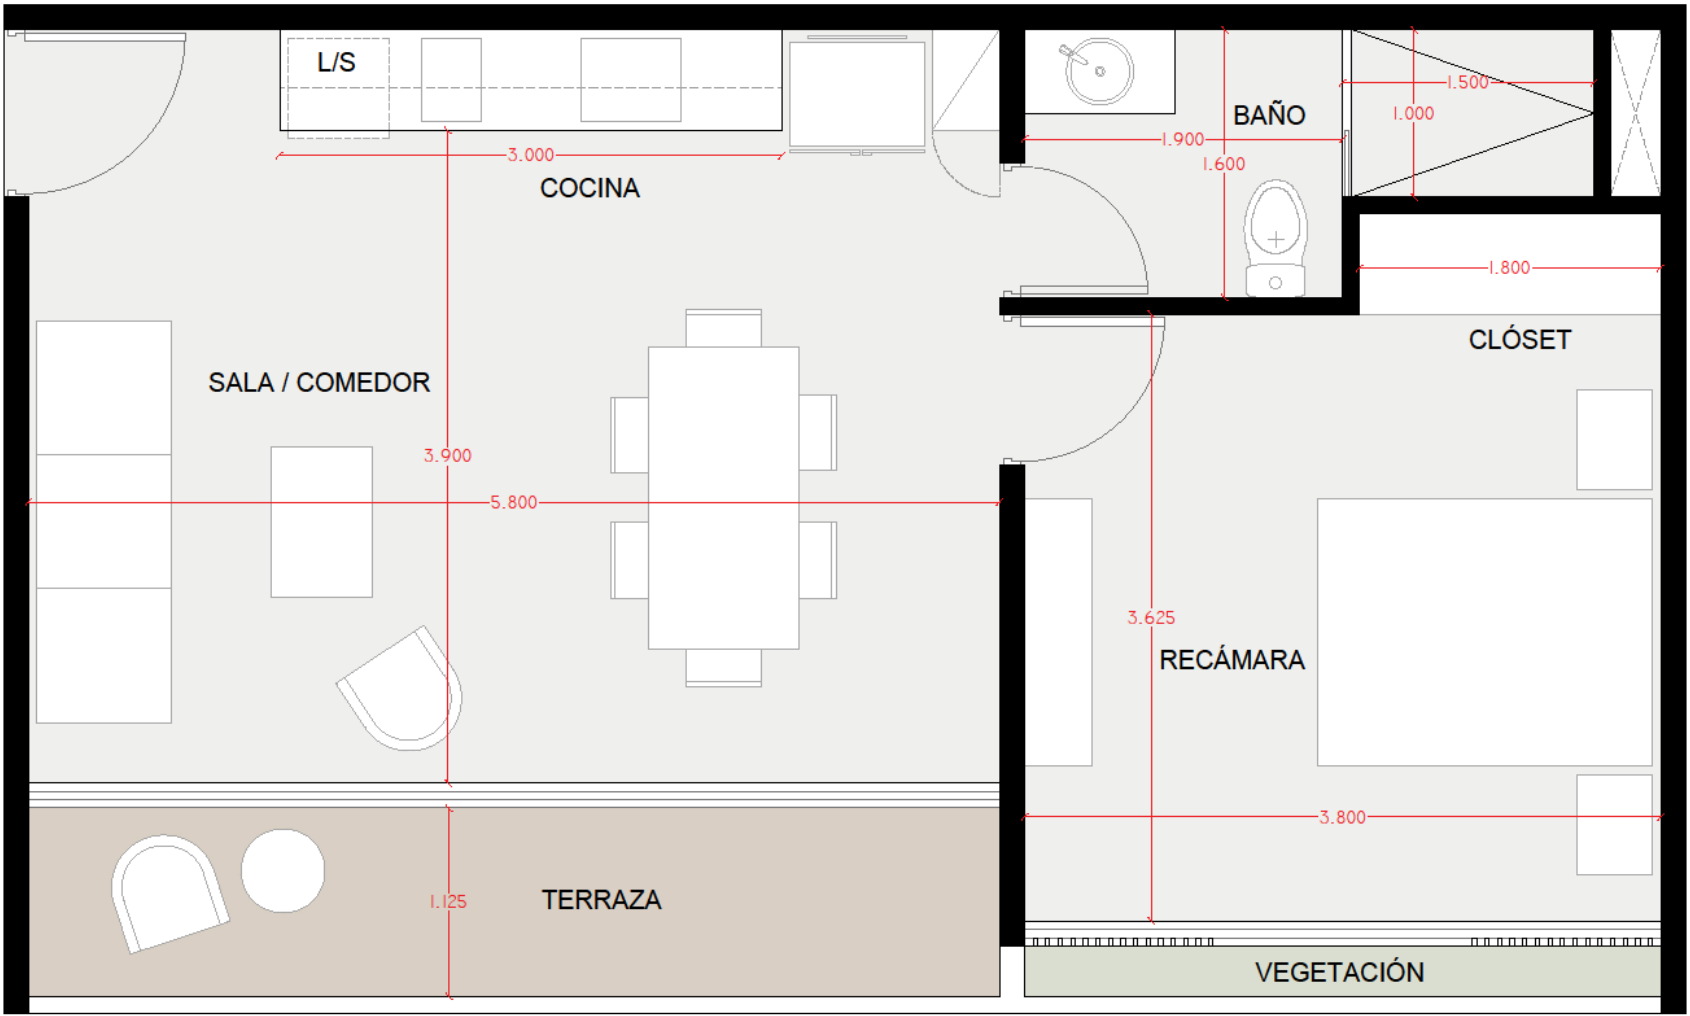

MODELO VIEW 1R (SIN BALCÓN)

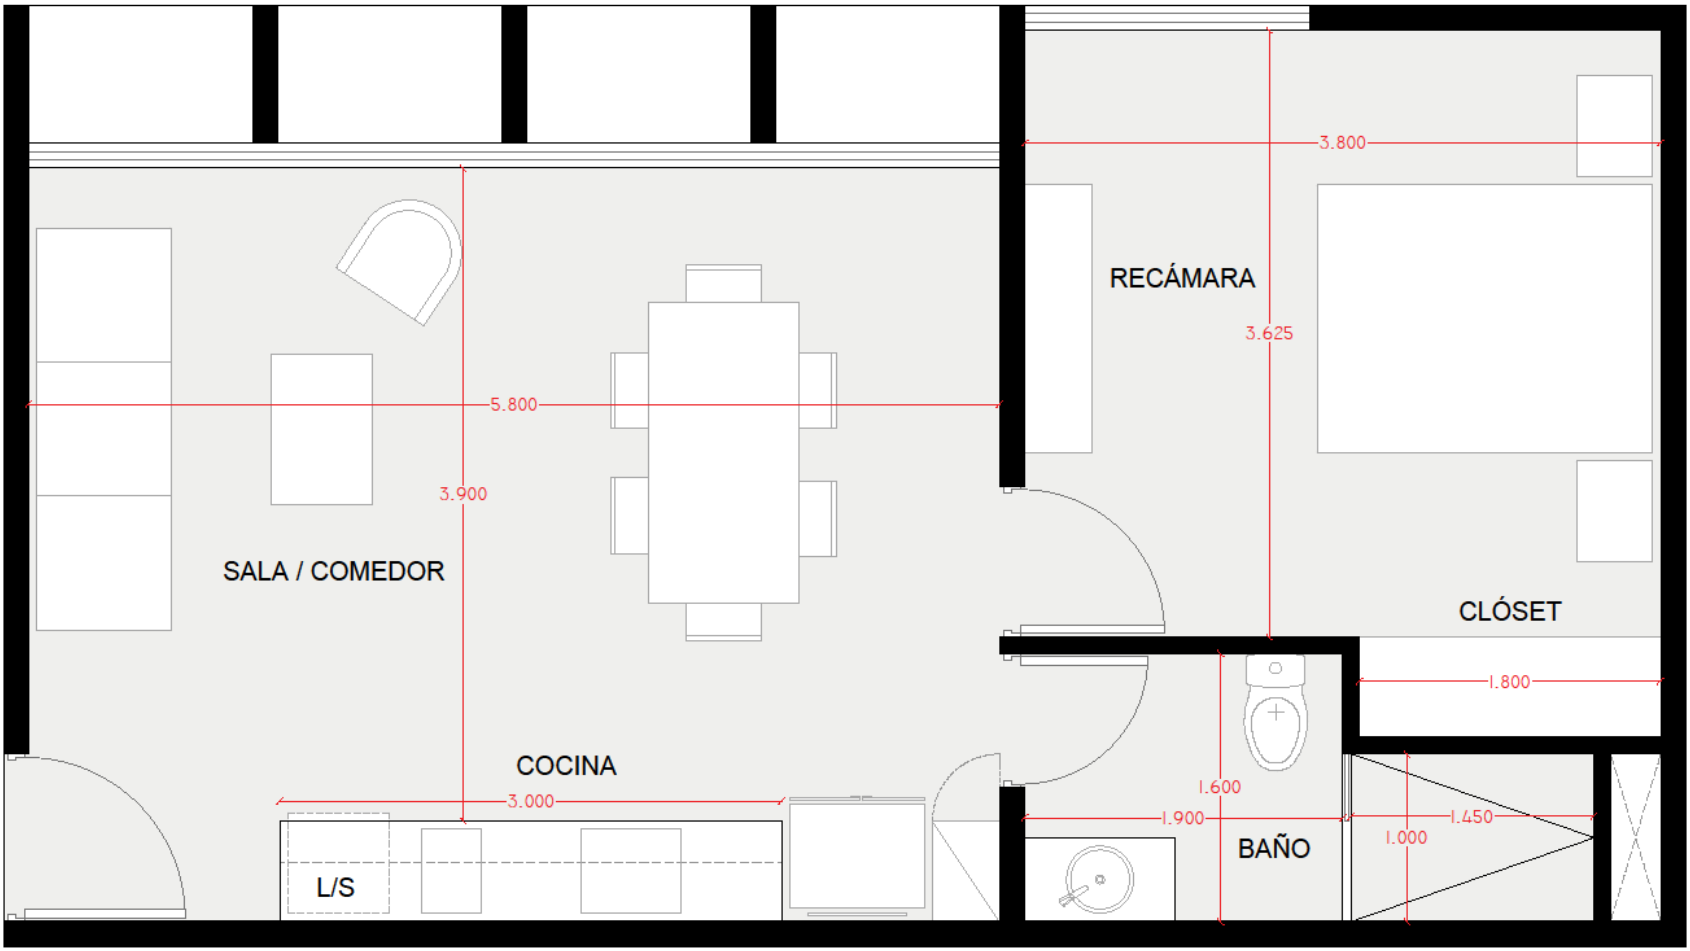

ASIGNACIÓN DE CAJONES

