

KANEA

PURE LIVING

ETAPA: EN OBRA GRIS

Clave	Modelo	Recámaras	Baños	Estacionamiento	Área Interior	Terraza o balcón	Jardín	Precio
A1	Garden 2R	2	2 y ½ baños	2 cajones	98.7 m2	8.7 m2	17.5 m2	
B1	Garden 2R	2	2 y ½ baños	2 cajones	98.7 m2	8.7 m2	17.5 m2	
C1	Garden 2R	2	2 y ½ baños	2 cajones	98.7 m2	8.7 m2	17.5 m2	
D1	Garden 1R	1	1 baño	1 cajón	50.5 m2	-	14.5 m2	\$1,940,000
E2	Garden 1R	1	1 baño	1 cajón	50.5 m2	-	14.5 m2	
F1	Garden 1R	1	1 baño	1 cajón	50.5 m2	-	14.5 m2	
D2	Garden 1R	1	1 baño	1 cajón	50.5 m2	-	17.5 m2	\$1,940,000
E1	Garden 1R	1	1 baño	1 cajón	50.5 m2	-	17.5 m2	
F2	Garden 1R	1	1 baño	1 cajón	50.5 m2	-	17.5 m2	
A2	View 2R	2	2 y ½ baños	2 cajones	98.7 m2	10.4 m2	-	\$3,190,000
B2	View 2R	2	2 y ½ baños	2 cajones	98.7 m2	10.4 m2	-	\$3,190,000
C2	View 2R	2	2 y ½ baños	2 cajones	98.7 m2	10.4 m2	-	

DISPONIBLE

APARTADO

VENDIDO

ETAPA: EN OBRA GRIS

Clave	Modelo	Recámaras	Baños	Estacionamiento	Área Interior	Terraza o balcón	Jardín	Precio
D3	View 1R	1	1 baño	1 cajón	50.5 m2	-	-	\$1,770,000
E4	View 1R	1	1 baño	1 cajón	50.5 m2	-	-	\$1,770,000
F3	View 1R	1	1 baño	1 cajón	50.5 m2	-	-	\$1,770,000
D4	View 1R	1	1 baño	1 cajón	50.5 m2	6.5 m2	-	\$1,790,000
E3	View 1R	1	1 baño	1 cajón	50.5 m2	6.5 m2	-	\$1,790,000
F4	View 1R	1	1 baño	1 cajón	50.5 m2	6.5 m2	-	
B3	View 2R	2	2 y ½ baños	2 cajones	98.7 m2	10.4 m2	-	
C3	View 2R	2	2 y ½ baños	2 cajones	98.7 m2	10.4 m2	-	\$3,140,000
D5	View 1R	1	1 baño	1 cajón	50.5 m2	-	-	\$1,720,000
E6	View 1R	1	1 baño	1 cajón	50.5 m2	-	-	\$1,720,000
F5	View 1R	1	1 baño	1 cajón	50.5 m2	-	-	\$1,720,000
D6	View 1R	1	1 baño	1 cajón	50.5 m2	6.5 m2	-	
E5	View 1R	1	1 baño	1 cajón	50.5 m2	6.5 m2	-	
F6	View 1R	1	1 baño	1 cajón	50.5 m2	6.5 m2	-	

ETAPA: EN OBRA GRIS


ESQUEMAS DE COMPRA

Apartado con \$10,000 (válido por 10 días naturales)

	% Enganche	% Meses sin Intereses	% Saldo a Contraentrega
Esquema 1 (válido exclusivamente en unidades del nivel 1 y 2)	25%	-	75%
Esquema 2	20%	10% (a 15 Meses Sin Intereses)	70%
Esquema 3	15%	20% (a 15 Meses Sin Intereses)	65%
Esquema 4 (3% de descuento)	80%	-	20%


* Precios y disponibilidad sujetos a cambio sin previo aviso
** Mensualidades sujetas a cambio según fecha de compra
*** Precios no incluyen gastos notariales, gastos de escrituración, e impuestos de adquisición
**** Cuota de mantenimiento: \$15.00 MXN por m2

NIVEL 0

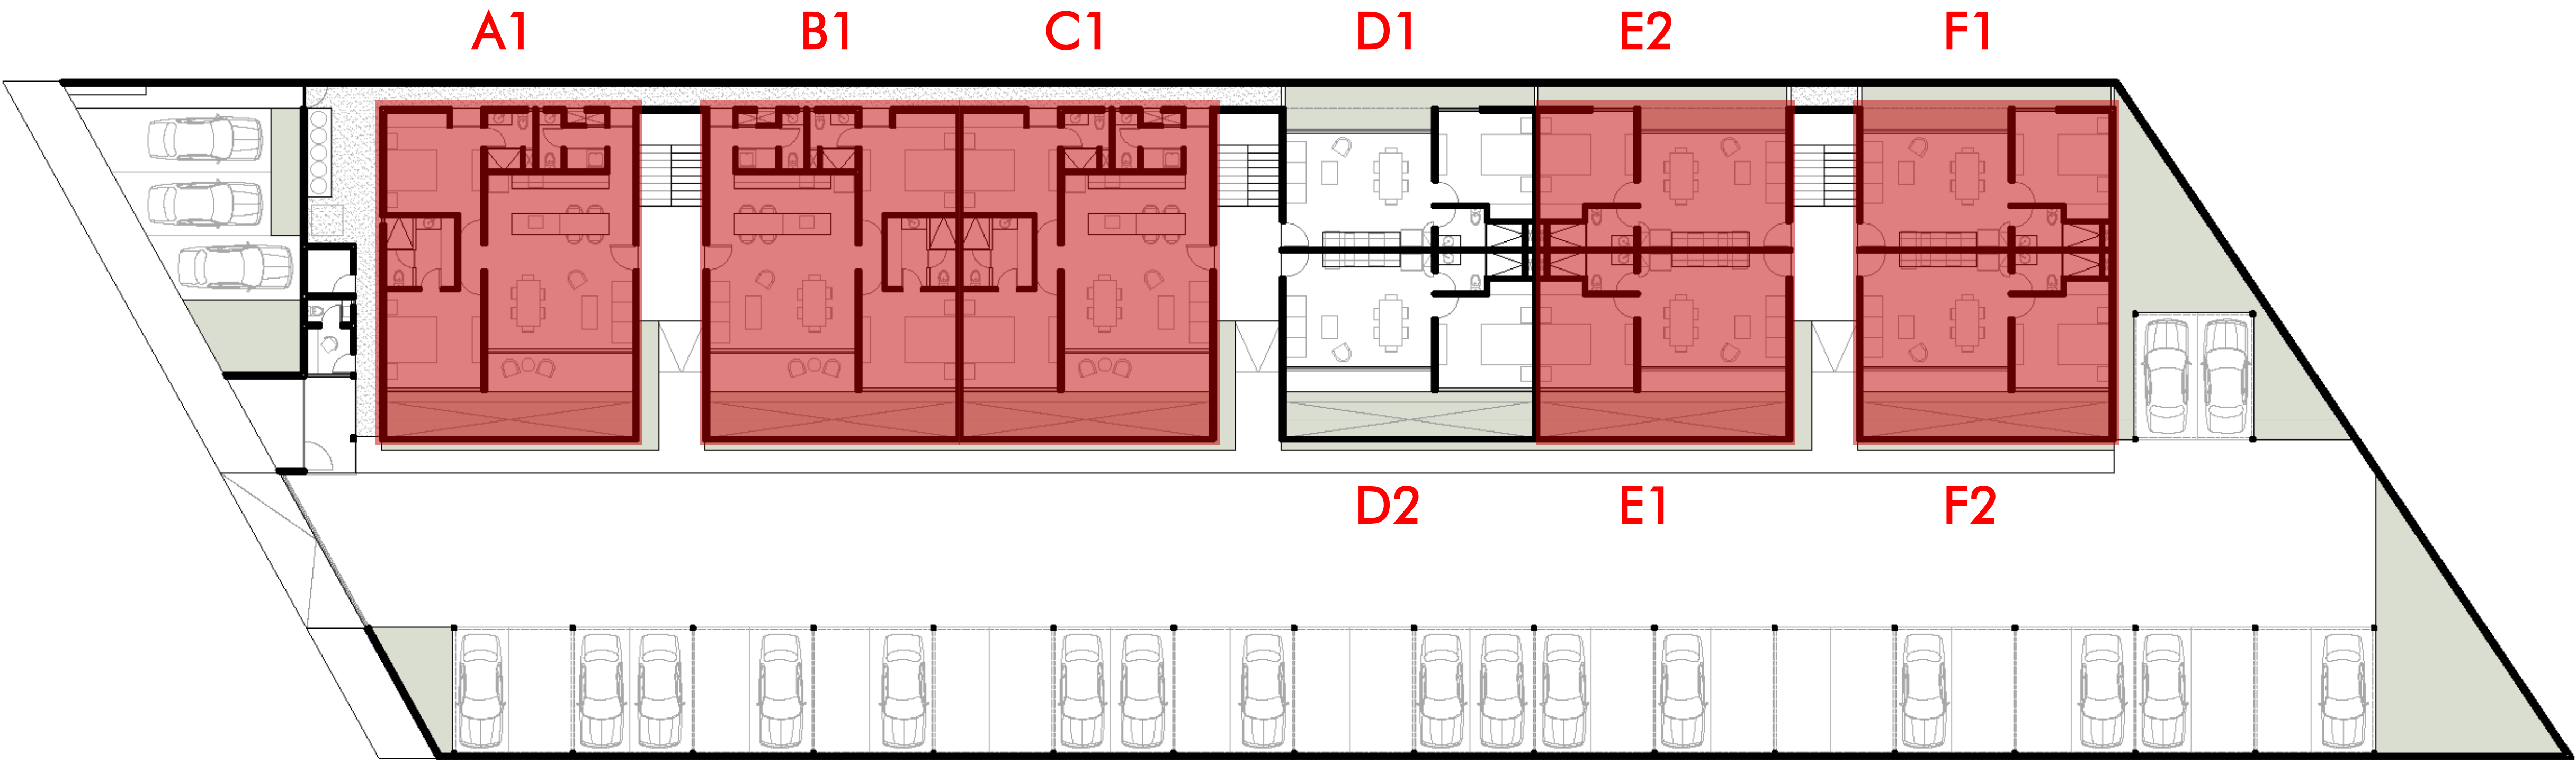


- ☐ DISPONIBLE
- ☐ APARTADO
- ☐ VENDIDO

NIVEL 1

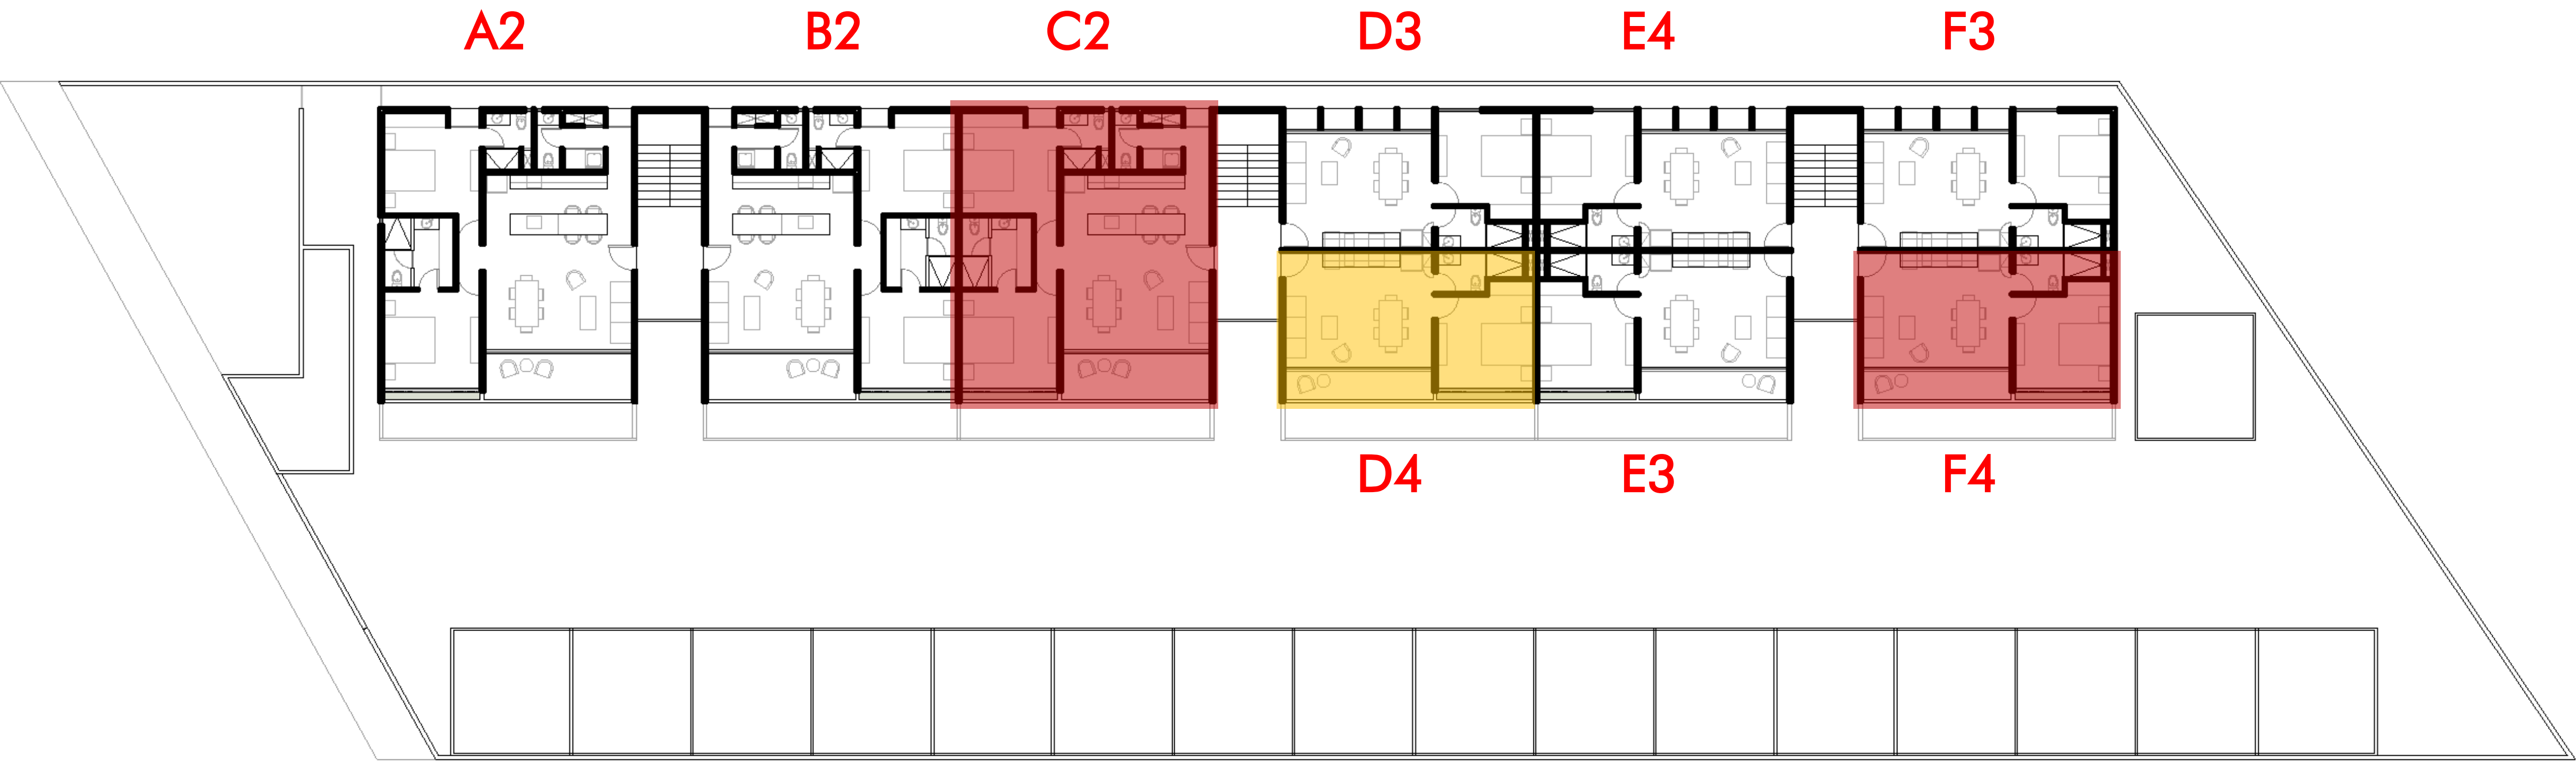


- ☐ DISPONIBLE
- ☐ APARTADO
- ☐ VENDIDO

NIVEL 2

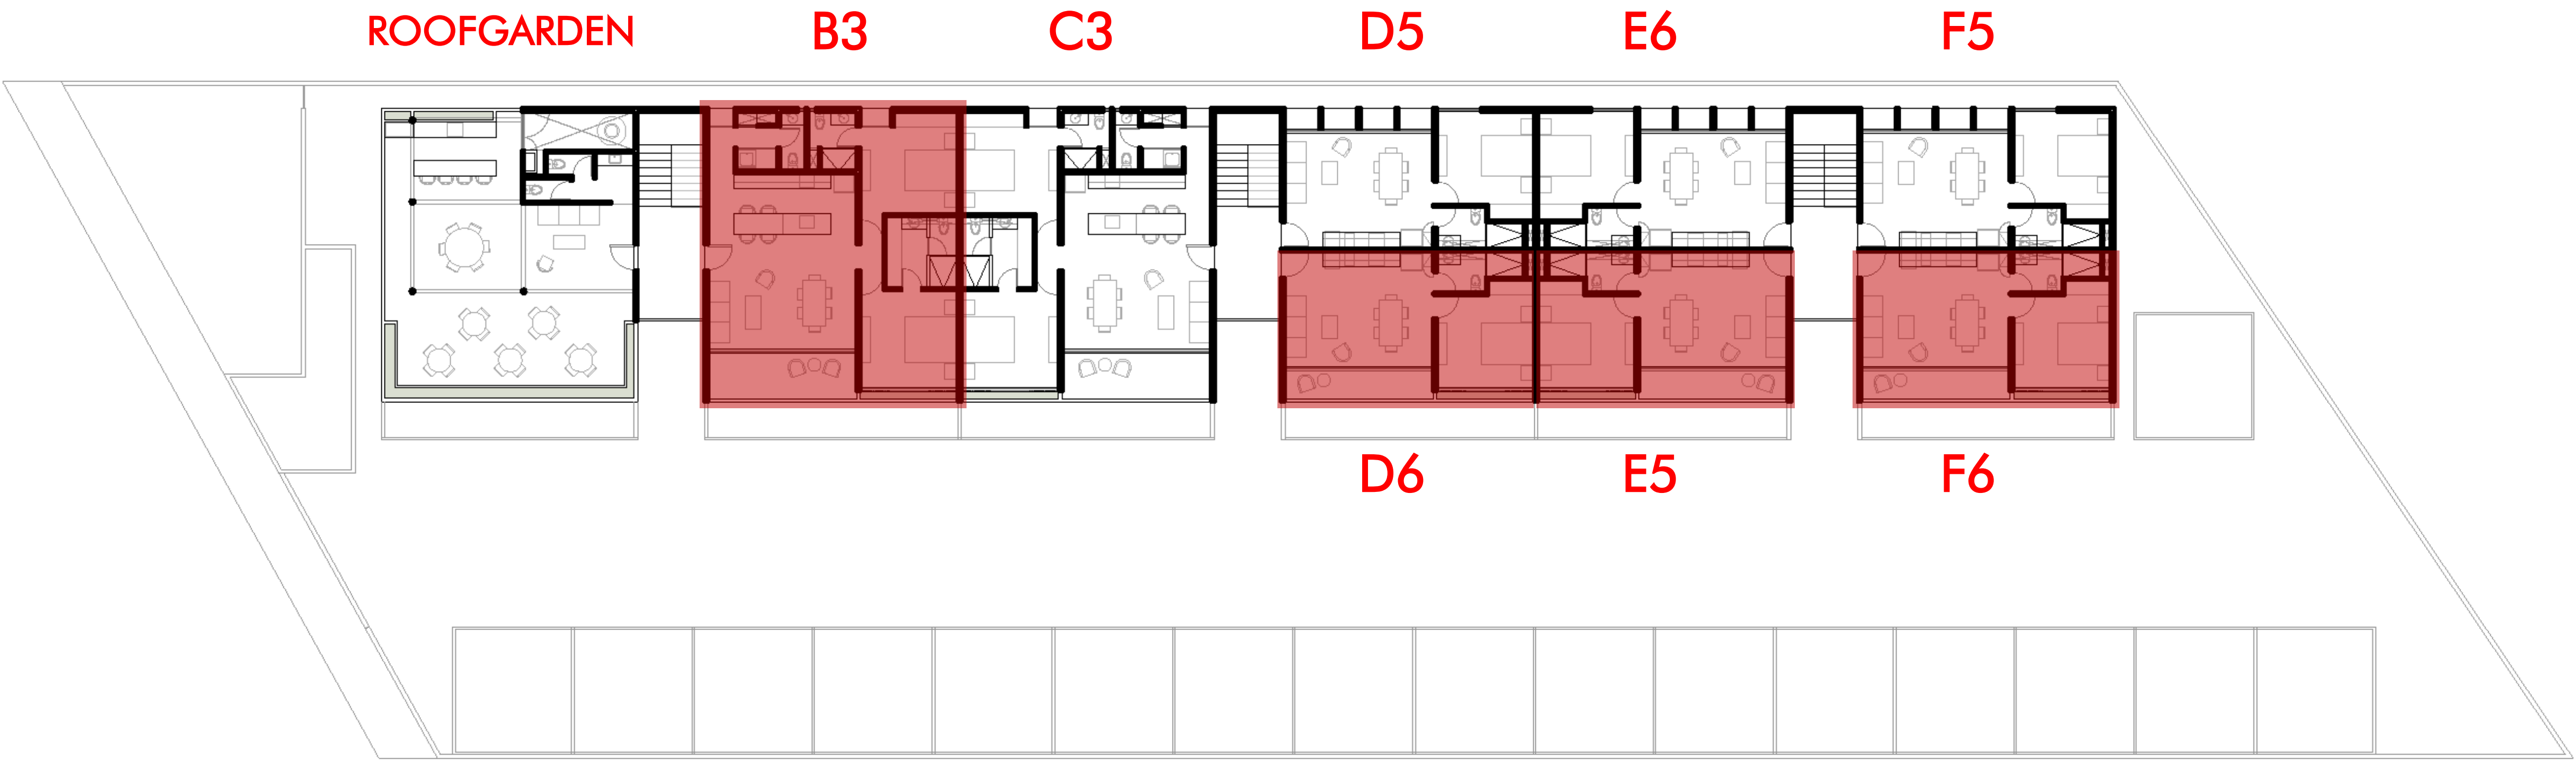


- ☐ DISPONIBLE
- ☐ APARTADO
- ☐ VENDIDO


MODELO GARDEN 2R

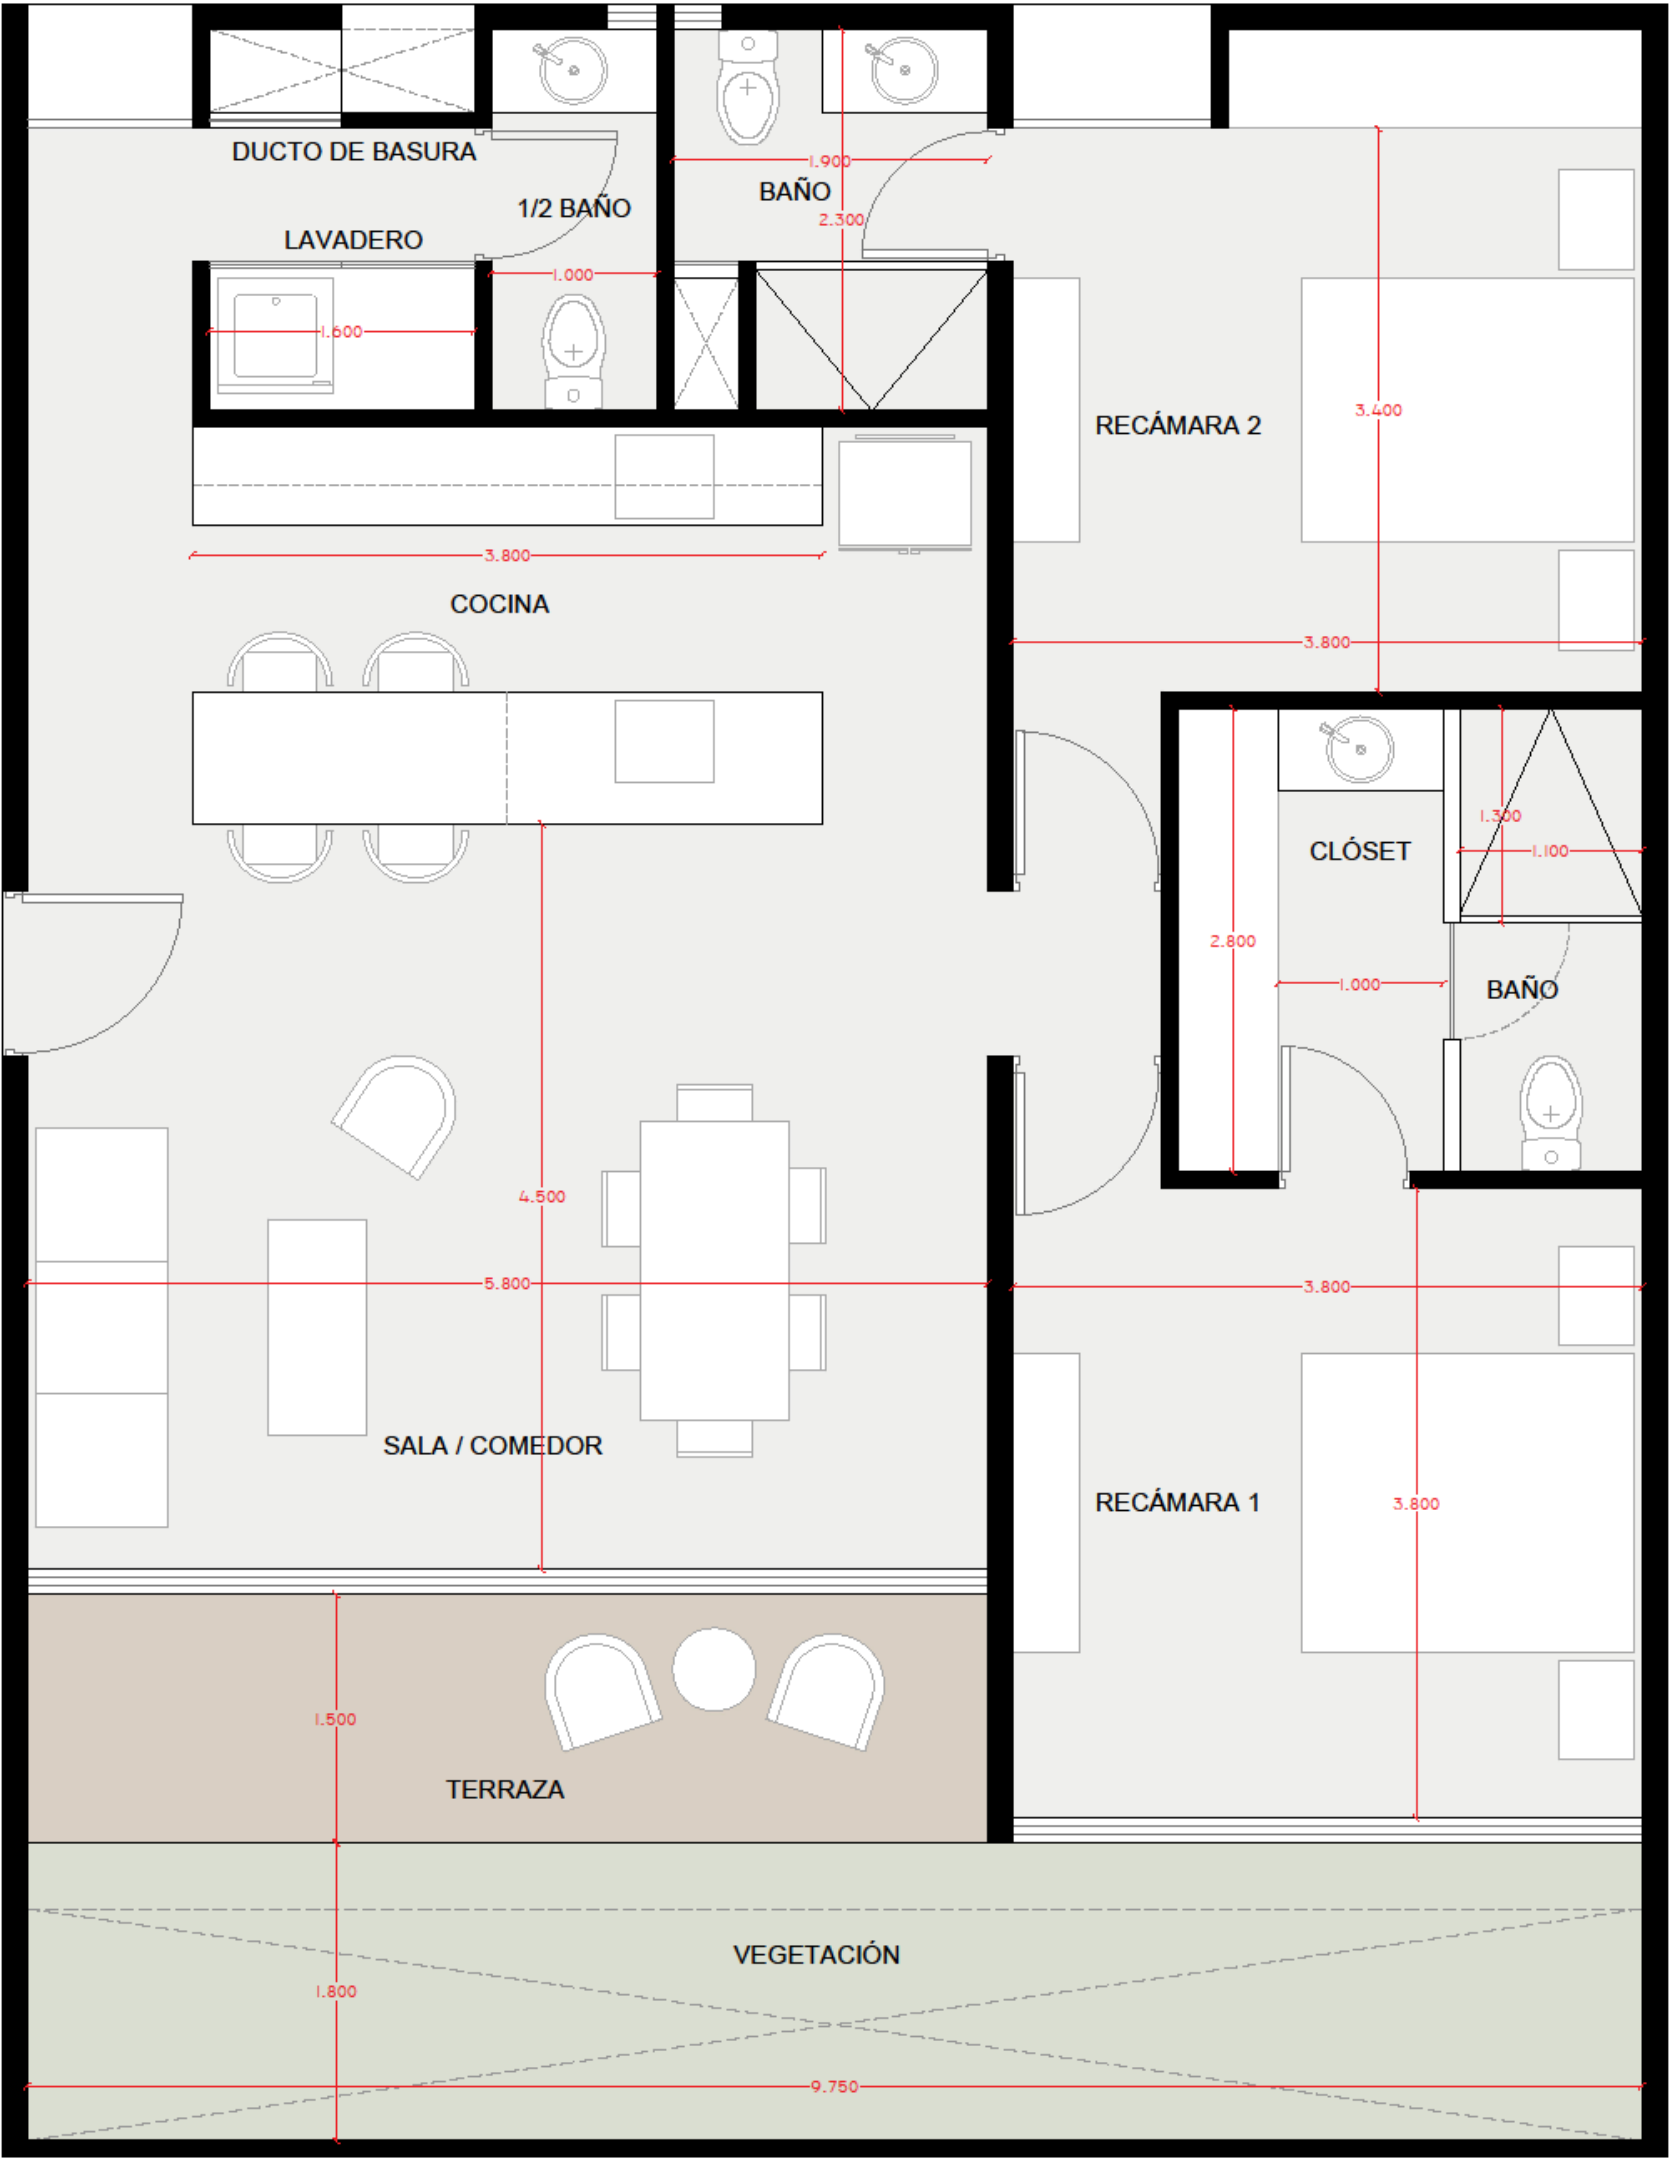


MODELO GARDEN 1R

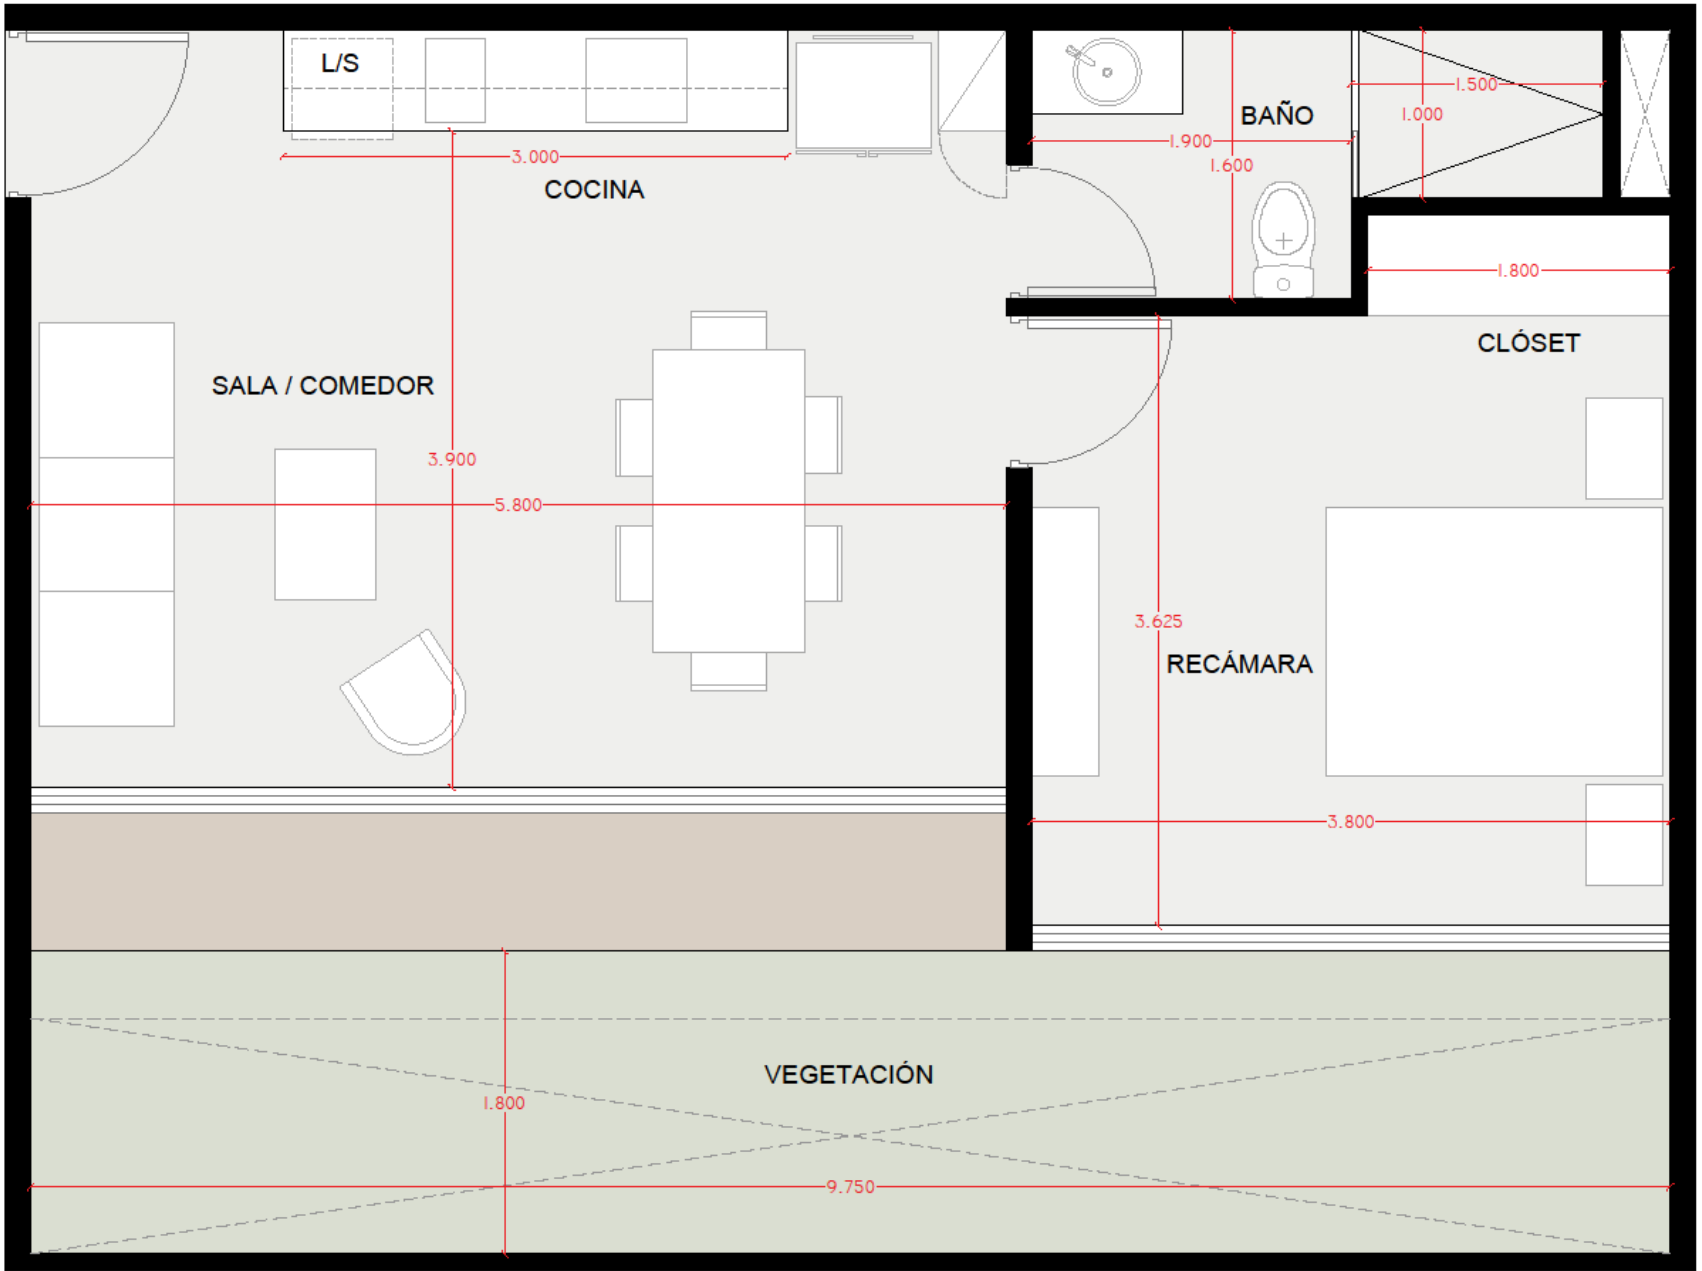


MODELO VIEW 2R

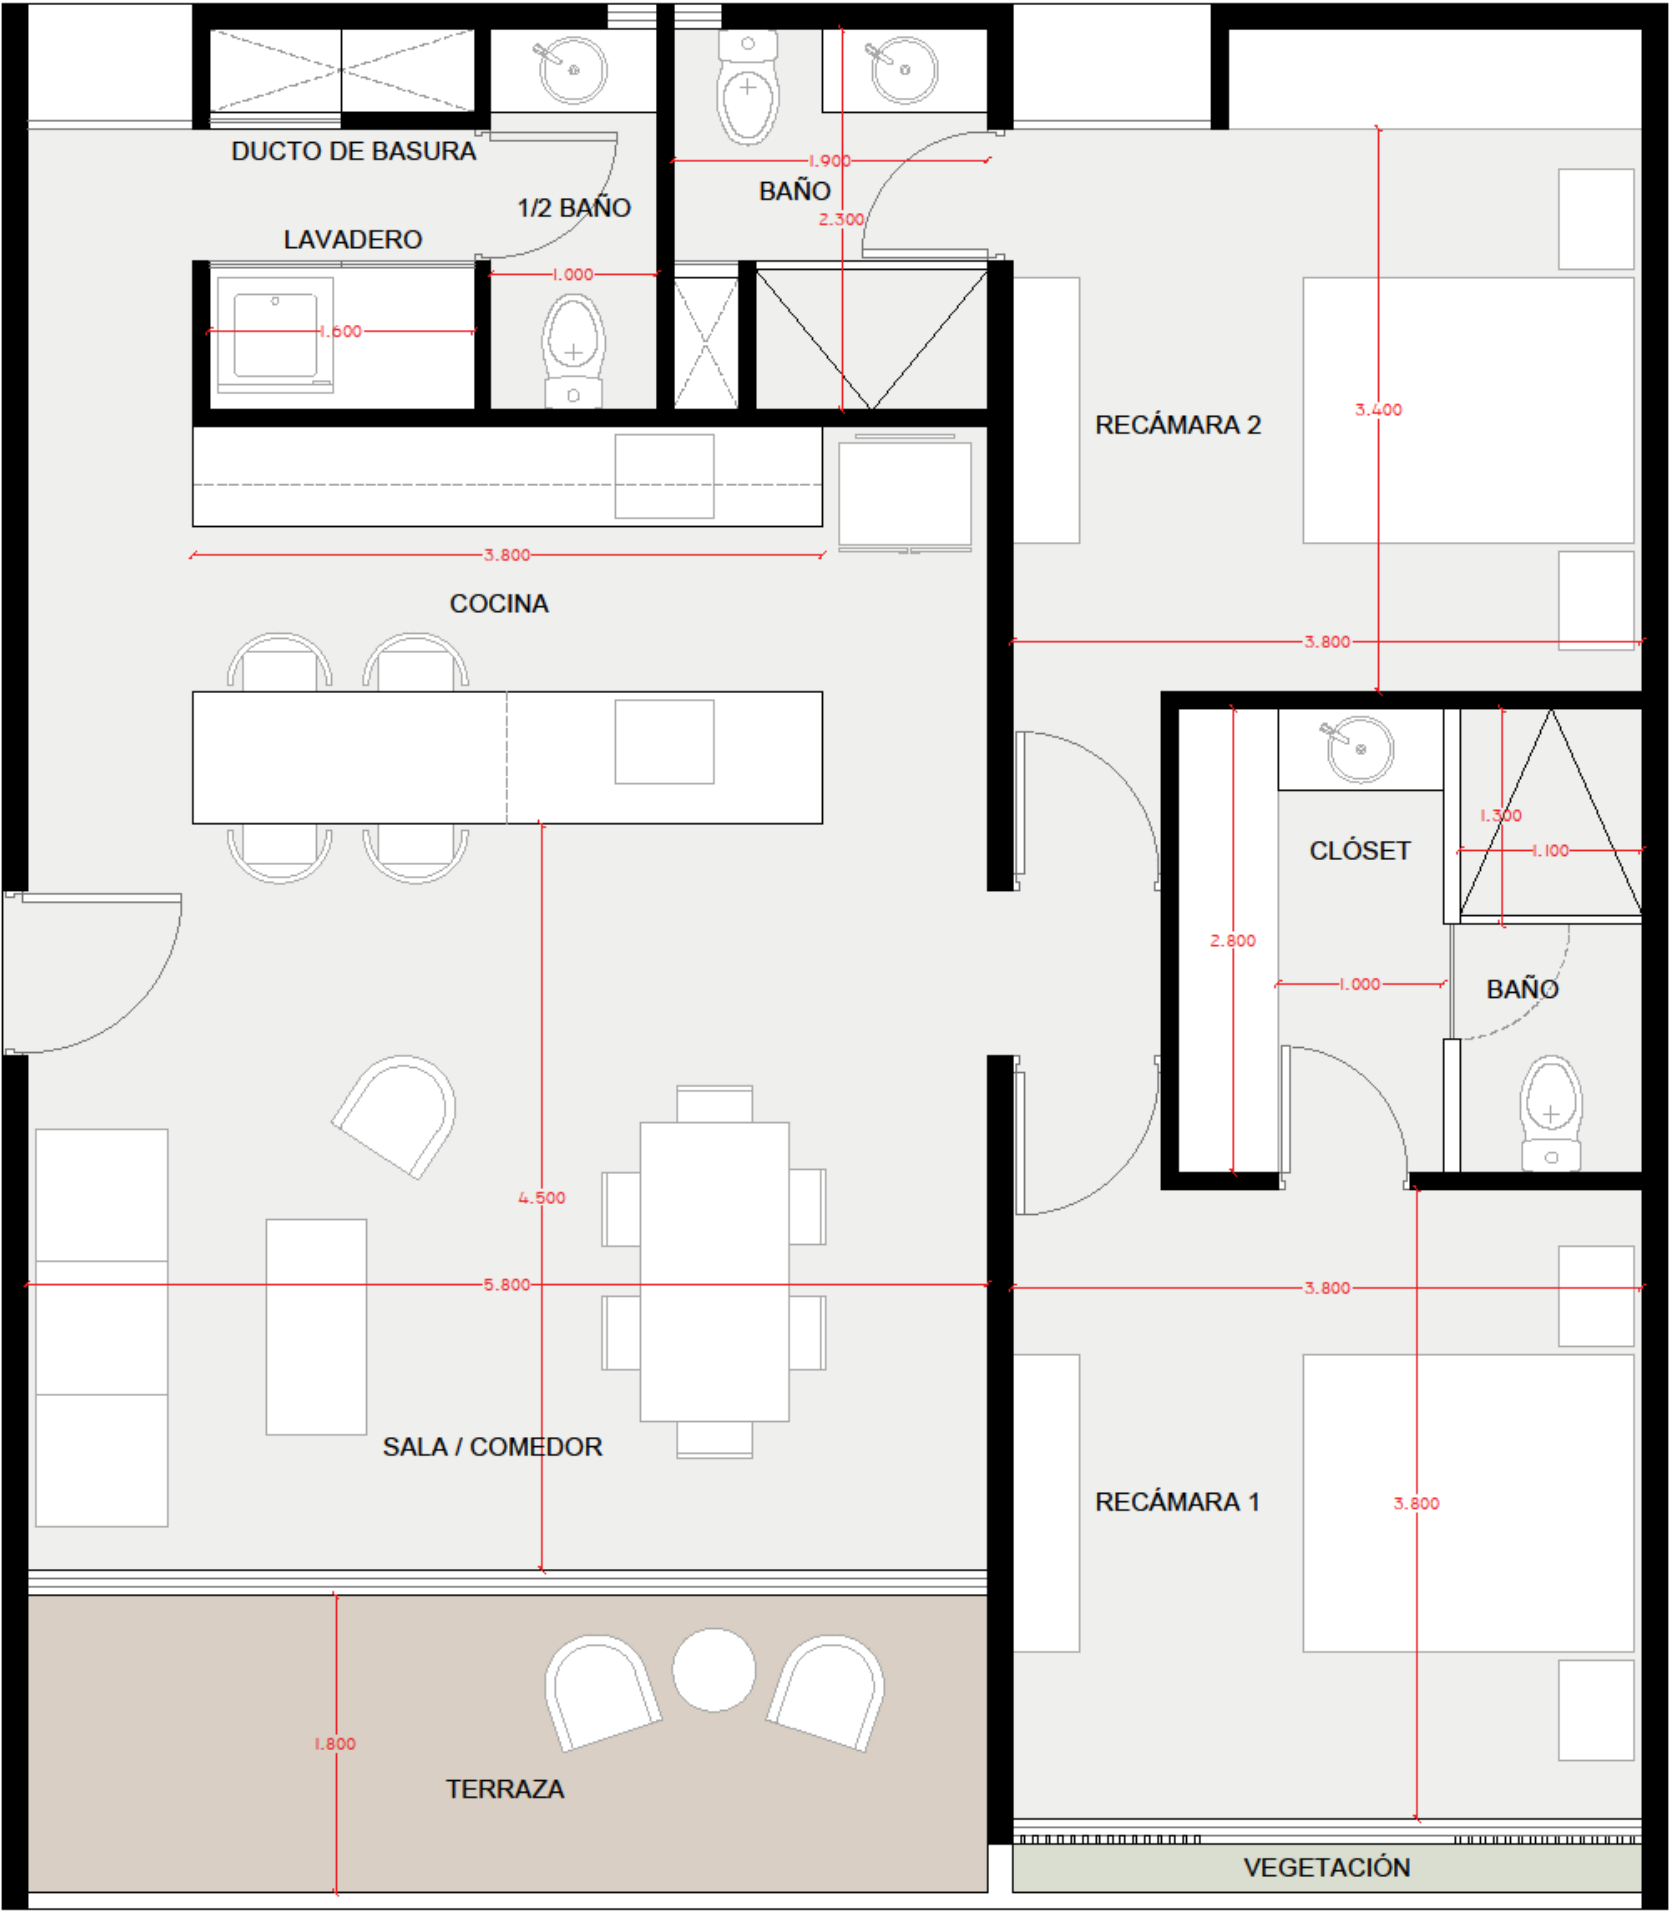


MODELO VIEW 1R

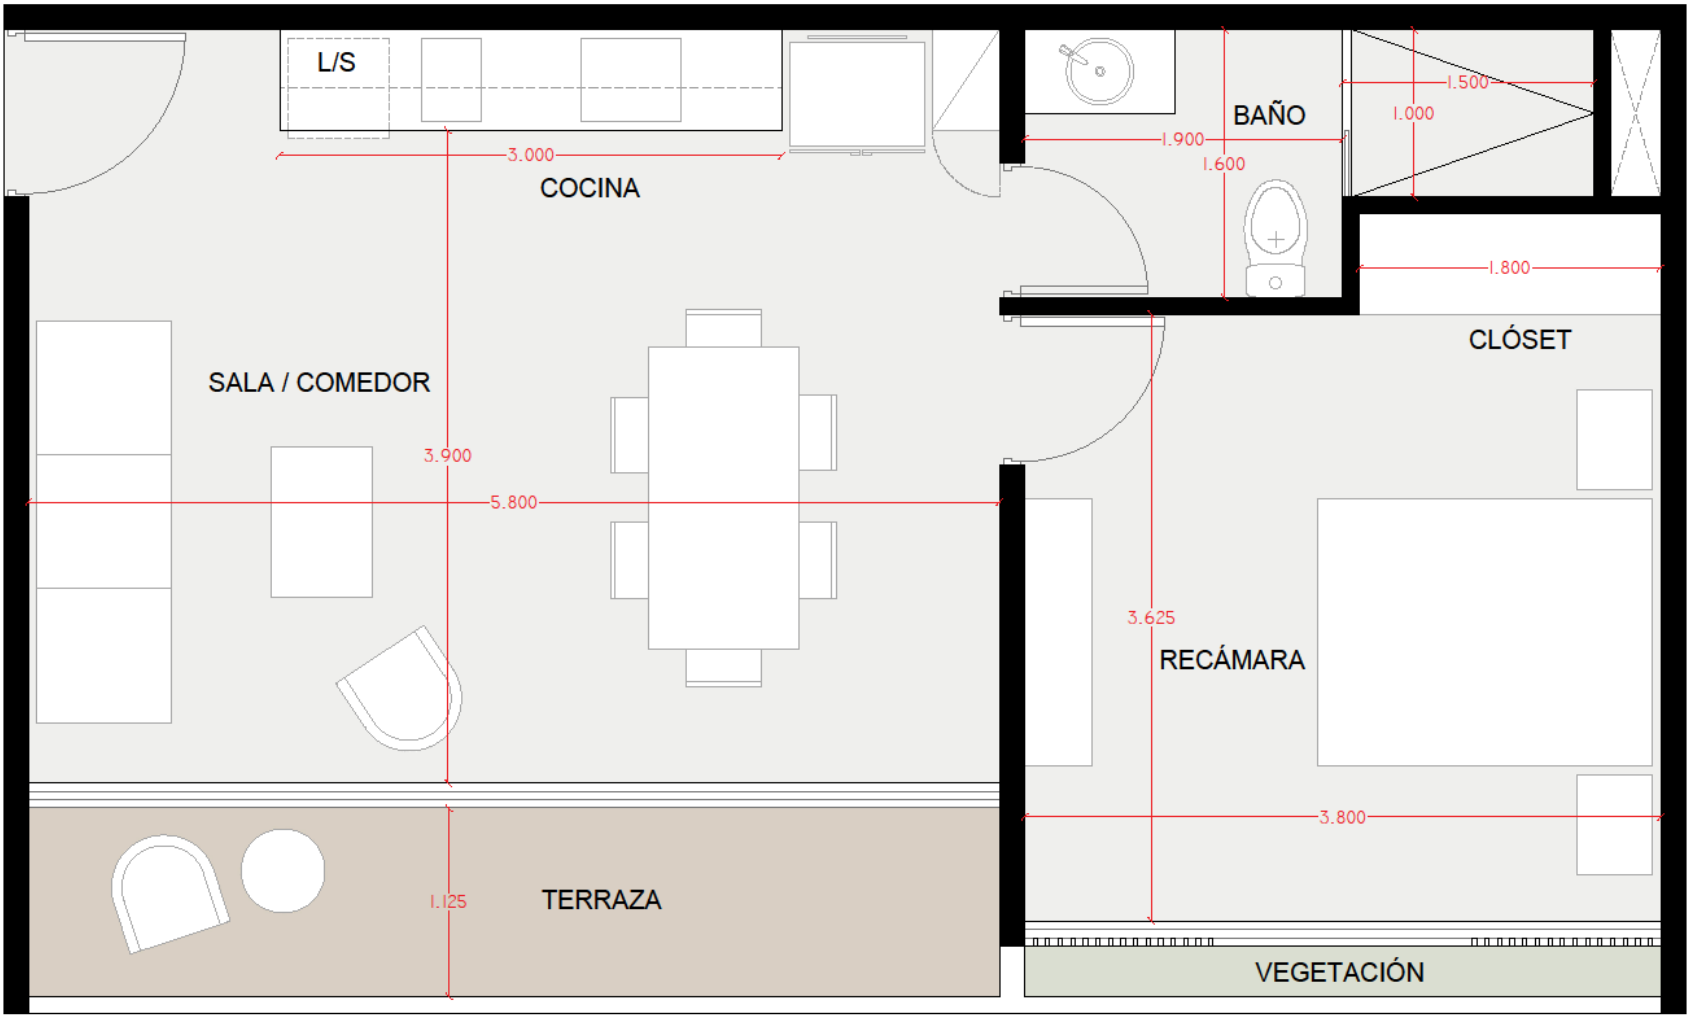

MODELO VIEW 1R (SIN BALCÓN)

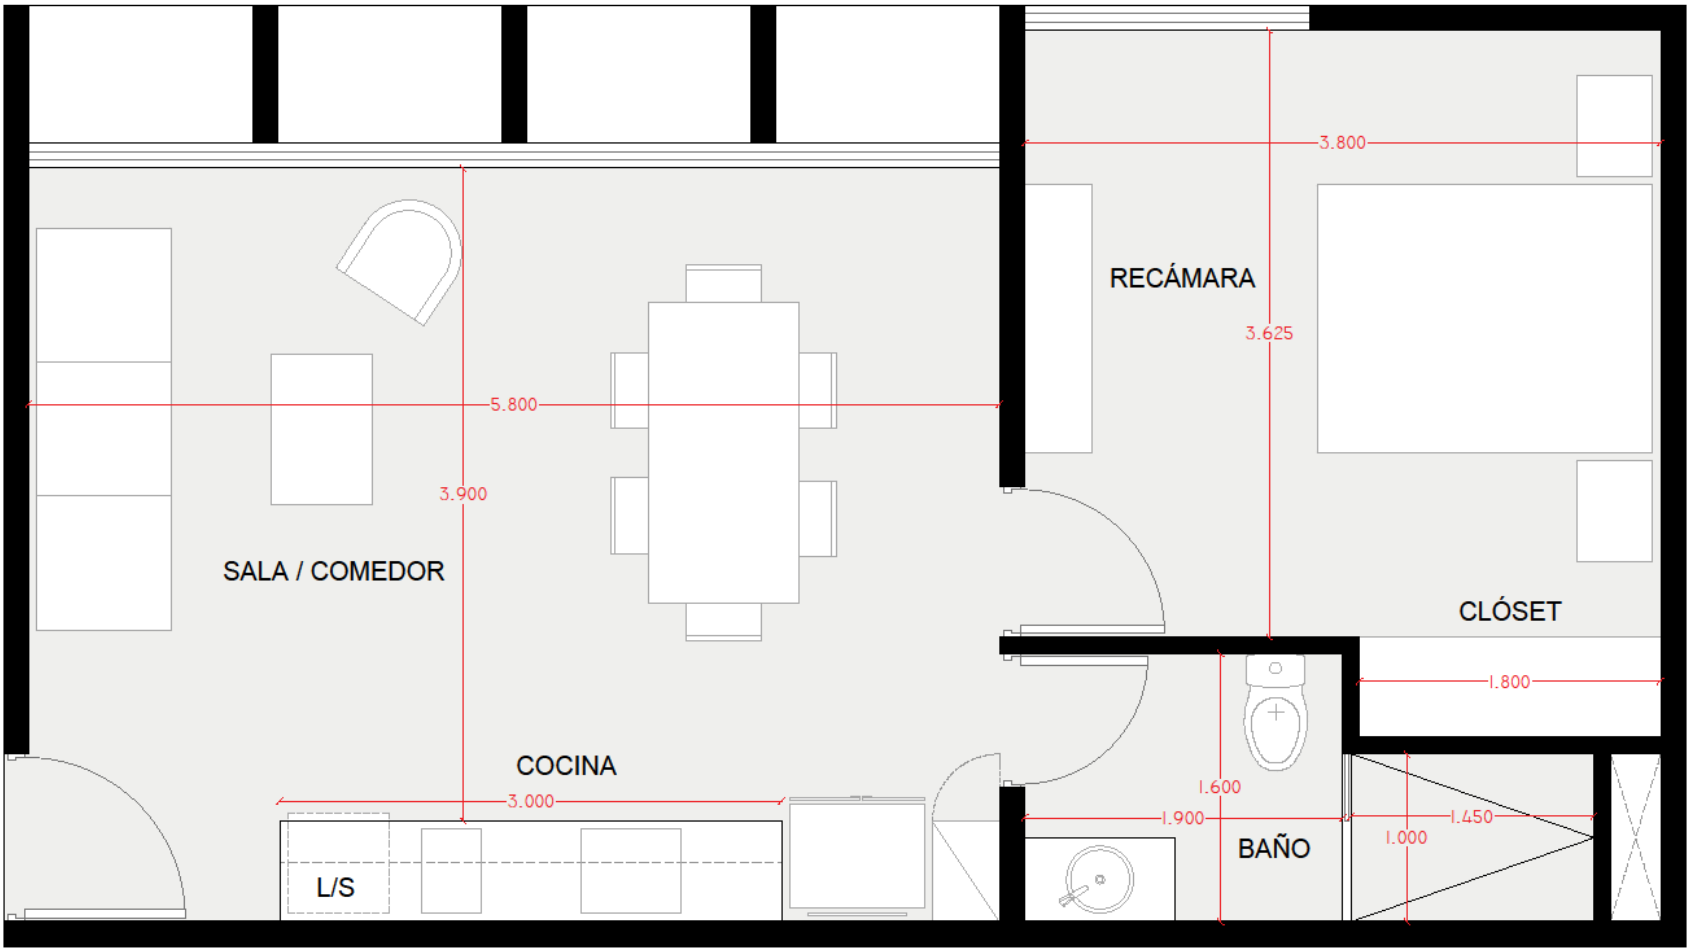

ASIGNACIÓN DE CAJONES

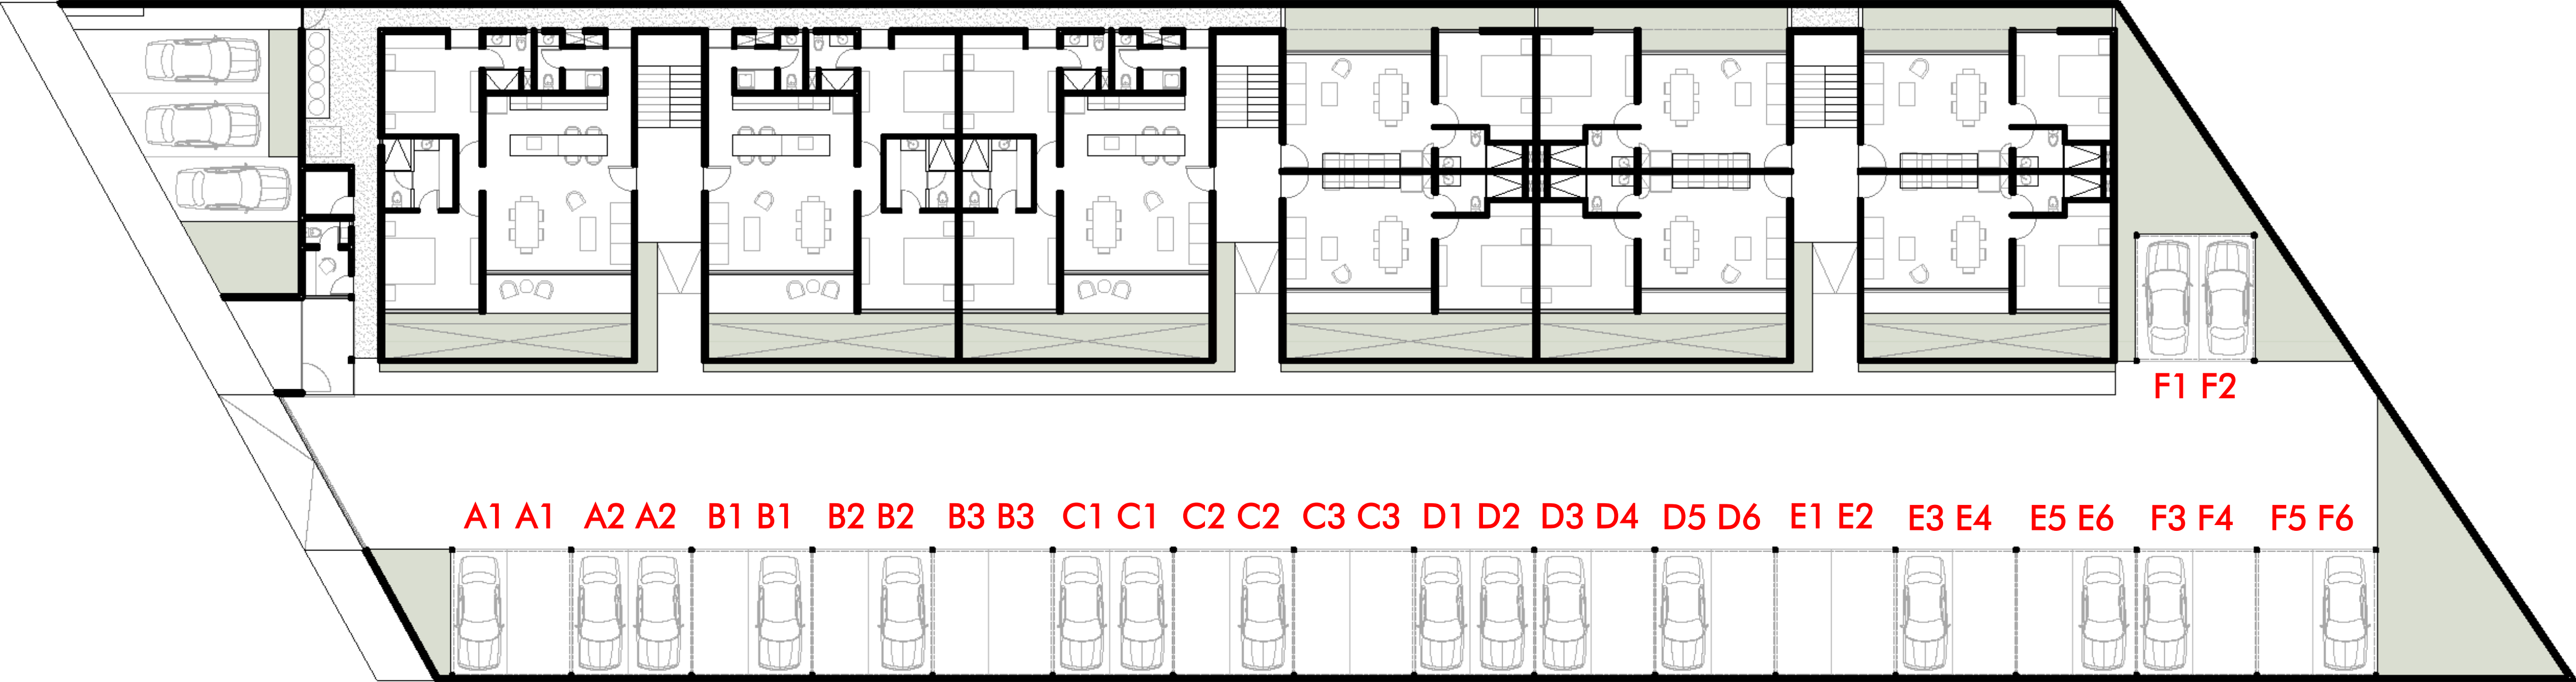

KANEA
PURE LIVING