


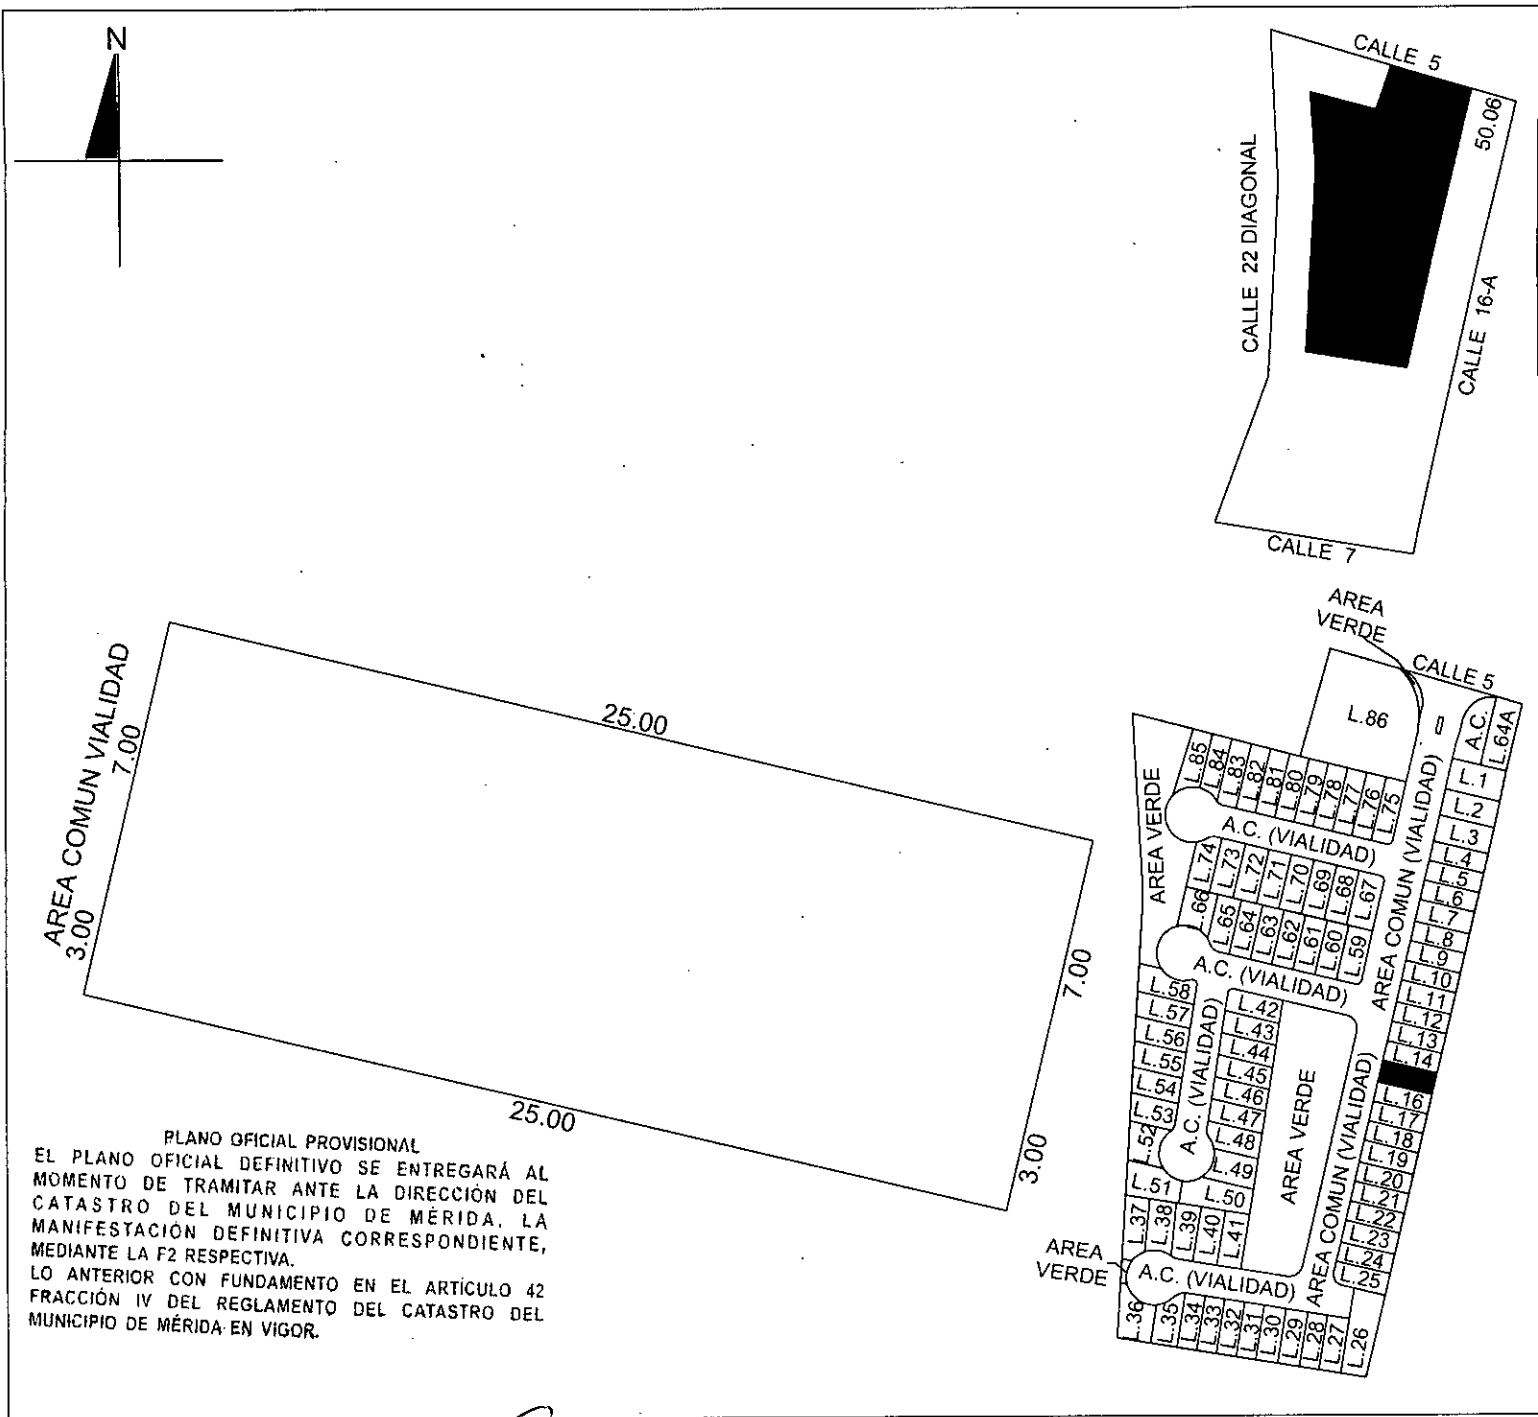

ESCALA	REVISÓ	ÁREAS TOTALES	SUP. (M2)	NO. CAT.:	35-0260	FOLIO:-
1:200		TERRENO TOTAL	41,736.62	CALLE:	5	
DIBUJÓ: DANIELA ALEJANDRA MENDEZ FRANCO REGISTRO: DC24-M014 FIRMA: arq.danielamendezfranco@hotmail.com		TERRENO EXCLUSIVO	24,745.71	NUMERO:	64	
		TERRENO COMUN	16,990.91	COLONIA:	-	
		CONSTRUCCION TOTAL	499.97	LOTE:	15	
		CONSTRUCCION EXCLUSIVA	0.00	NIVEL:	-	
		CONSTRUCCION COMUN	499.97	EDIFICIO:	-	
NOTA: ESTE FORMATO ES UNICAMENTE PARA EL USO DE PLANOS DE PREDIOS FORMADOS BAJO EL REGIMEN DE PROPIEDAD EN CONDOMINIO		CUOTA DE PARTICIPACION 1.01024%		SUB-CONDOMINIO:	-	
		UNIDAD DE PROP. EXCLUSIVA SUP. (M2)		CONDOMINIO: NUMERO 64		
		TERRENO EXCLUSIVO	249.99	LOCALIDAD:	CHOLUL	
		CONSTRUCCION EXCLUSIVA	0.00	MUNICIPIO:	MERIDA	
		TERRENO COMUN	171.65	USO:	SOLAR	
FECHA: 27 DE MAYO DE 2025		CONSTRUCCION COMUN	5.05	CLASE:	URBANO	