
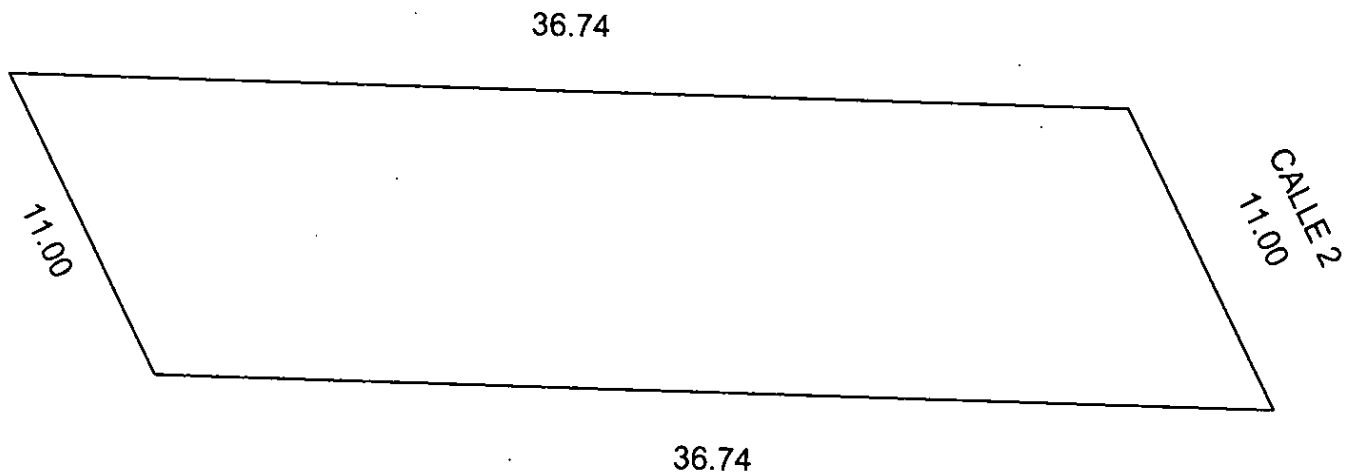


FRACCIÓN 33

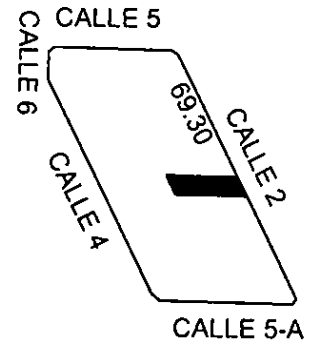

ESCALA 1:250	REVISÓ
DIBUJÓ ANTONIO TORRES RODRÍGUEZ	
REGISTRO: DC21-T007	
FIRMA: xecopia02@hotmail.com	

SUP. DE TERRENO (M2)		
358.17		

CONSTRUCCION		
GRUPO	TIPO	SUP (M2)
-	-	-
-	-	-
-	-	-
-	-	-
-	-	-
-	-	-
-	-	-
-	-	-
-	-	-
-	-	-
-	-	-
-	-	-
-	-	-
-	-	-

NO. CAT.:	35-0730	FOLIO:-
CALLE:	2	
NUMERO:	41	
FRACC.:	ALURA	
LOCALIDAD:	CHOLUL	
MUNICIPIO:	MERIDA	
USO:	SOLAR	
CLASE:	URBANO	

FECHA:	16 DE ENERO DE 2023
--------	---------------------



MUNICIPIO DE MÉRIDA YUCATÁN
www.merida.gob.mx



El presente acto administrativo ha sido firmado mediante el uso de la Firma Electrónica avanzada, amparada por un certificado vigente a la fecha de su emisión, y es válido, con fundamento en lo dispuesto en los artículos 1, 7, y 12 de la Ley de Firma Electrónica Avanzada; artículo 12 del Reglamento de la Ley de Firma Electrónica Avanzada y el artículo 4 inciso A) fracción IV del Reglamento de Actos y Procedimientos Administrativos del Municipio de Mérida.

UUID: 573A153C-04E8-404C-9707-7C10EC40CEFD

<https://efirma.merida.gob.mx/valida/573A153C-04E8-404C-9707-7C10EC40CEFD>
