


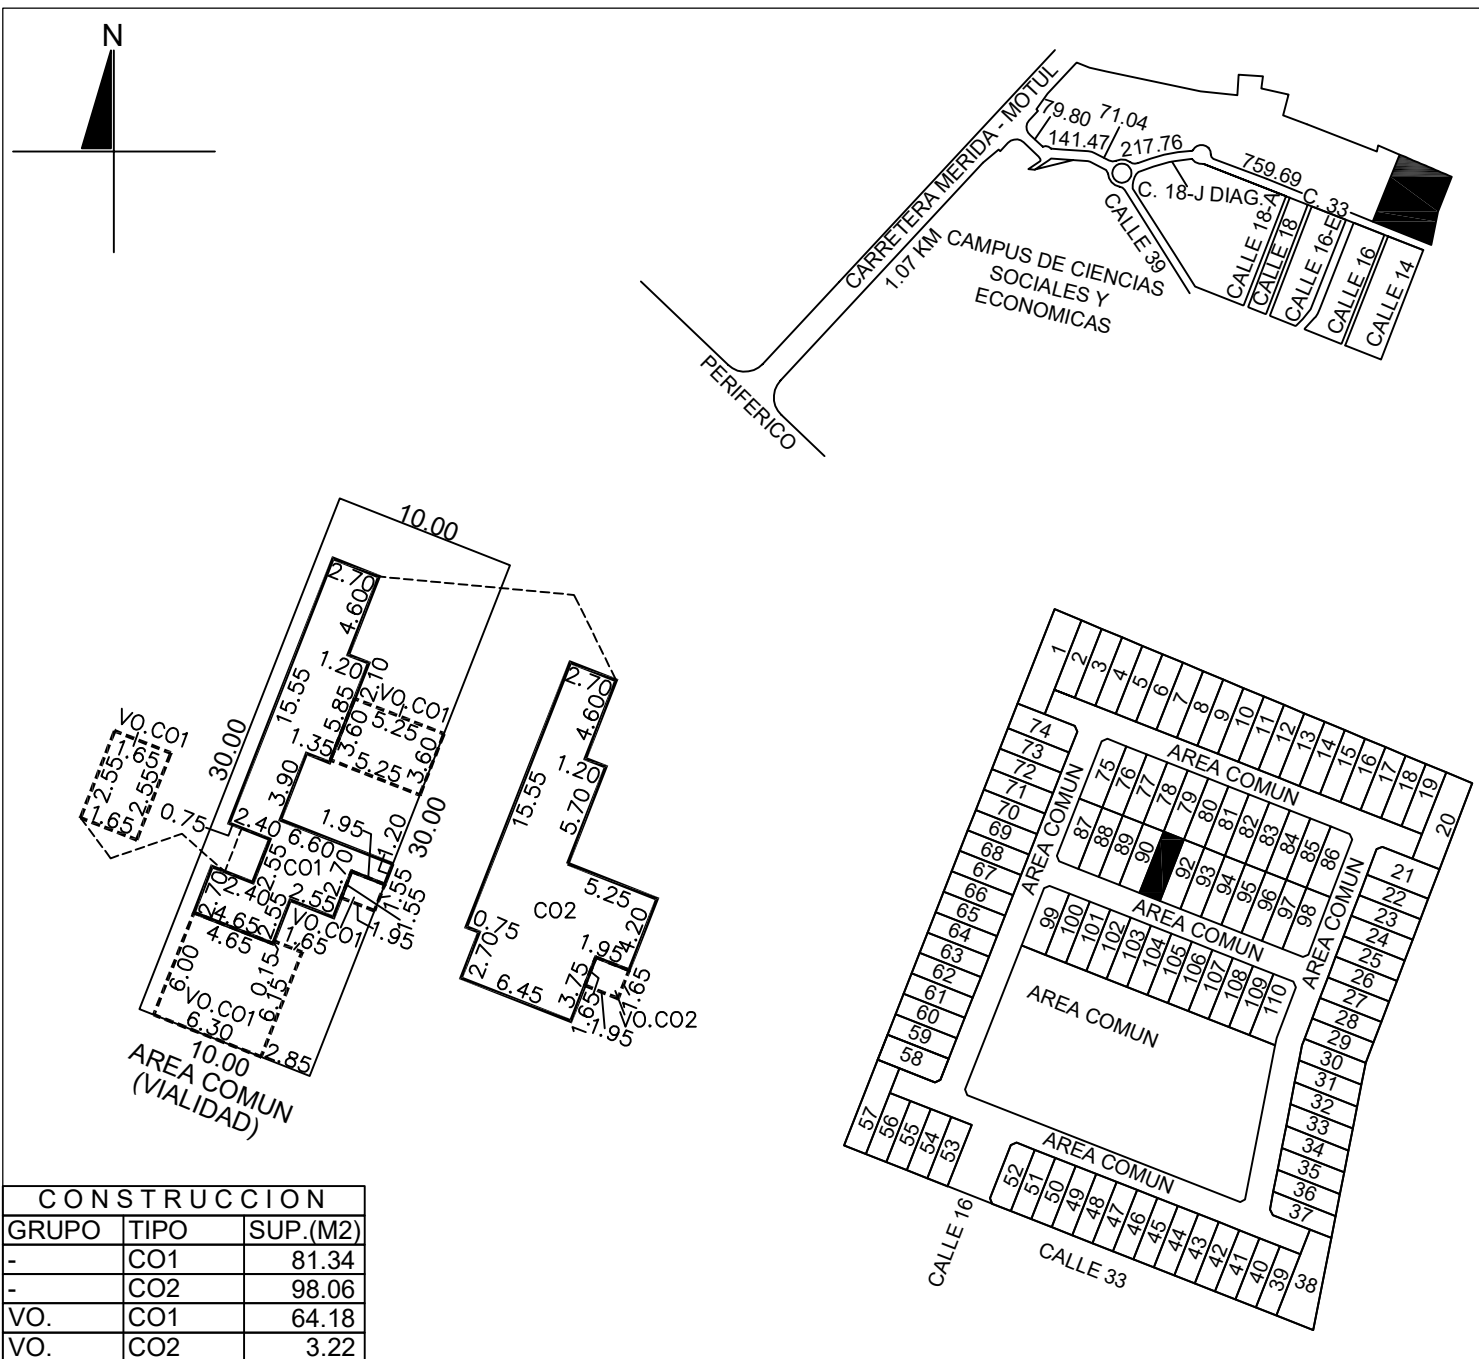

CONSTRUCCION		
GRUPO	TIPO	SUP.(M2)
-	CO1	81.34
-	CO2	98.06
VO.	CO1	64.18
VO.	CO2	3.22

ESCALA	REVISÓ
1:400	

DIBUJÓ:	LUIS FERNANDO VENTURA RIVERO
REGISTRO:	DC24-V001
FIRMA:	luisferveri@hotmail.com

NOTA: ESTE FORMATO ES UNICAMENTE PARA EL USO DE PLANOS DE PREDIOS FORMADOS BAJO EL REGIMEN DE PROPIEDAD EN CONDOMINIO

FECHA: 18 DE MARZO DE 2025

AREAS TOTALES	SUP. (M2)
TERRENO TOTAL	55,314.33
TERRENO EXCLUSIVO	34,965.10
TERRENO COMUN	20,349.23
CONSTRUCCION TOTAL	0.00
CONSTRUCCION EXCLUSIVA	0.00
CONSTRUCCION COMUN	0.00
CUOTA DE PARTICIPACION UNIDAD DE PROP. EXCLUSIVA	0.85800 % SUP. (M2)
TERRENO EXCLUSIVO	300.00
CONSTRUCCION EXCLUSIVA	246.80
TERRENO COMUN	174.60
CONSTRUCCION COMUN	0.00

NO. CAT.:	35-0649	FOLIO:561836
CALLE:	33	
NUMERO:	161	
FRACC.:	SAN PEDRO CHOLUL	
LOTE:	91	
NIVEL:	-	
EDIFICIO:	-	
SUB-CONDOMINIO:	-	
CONDOMINIO:	XCANATUN	
LOCALIDAD:	CHOLUL	
MUNICIPIO:	MERIDA	
USO:	CASA HABITACION	
CLASE:	URBANO	