


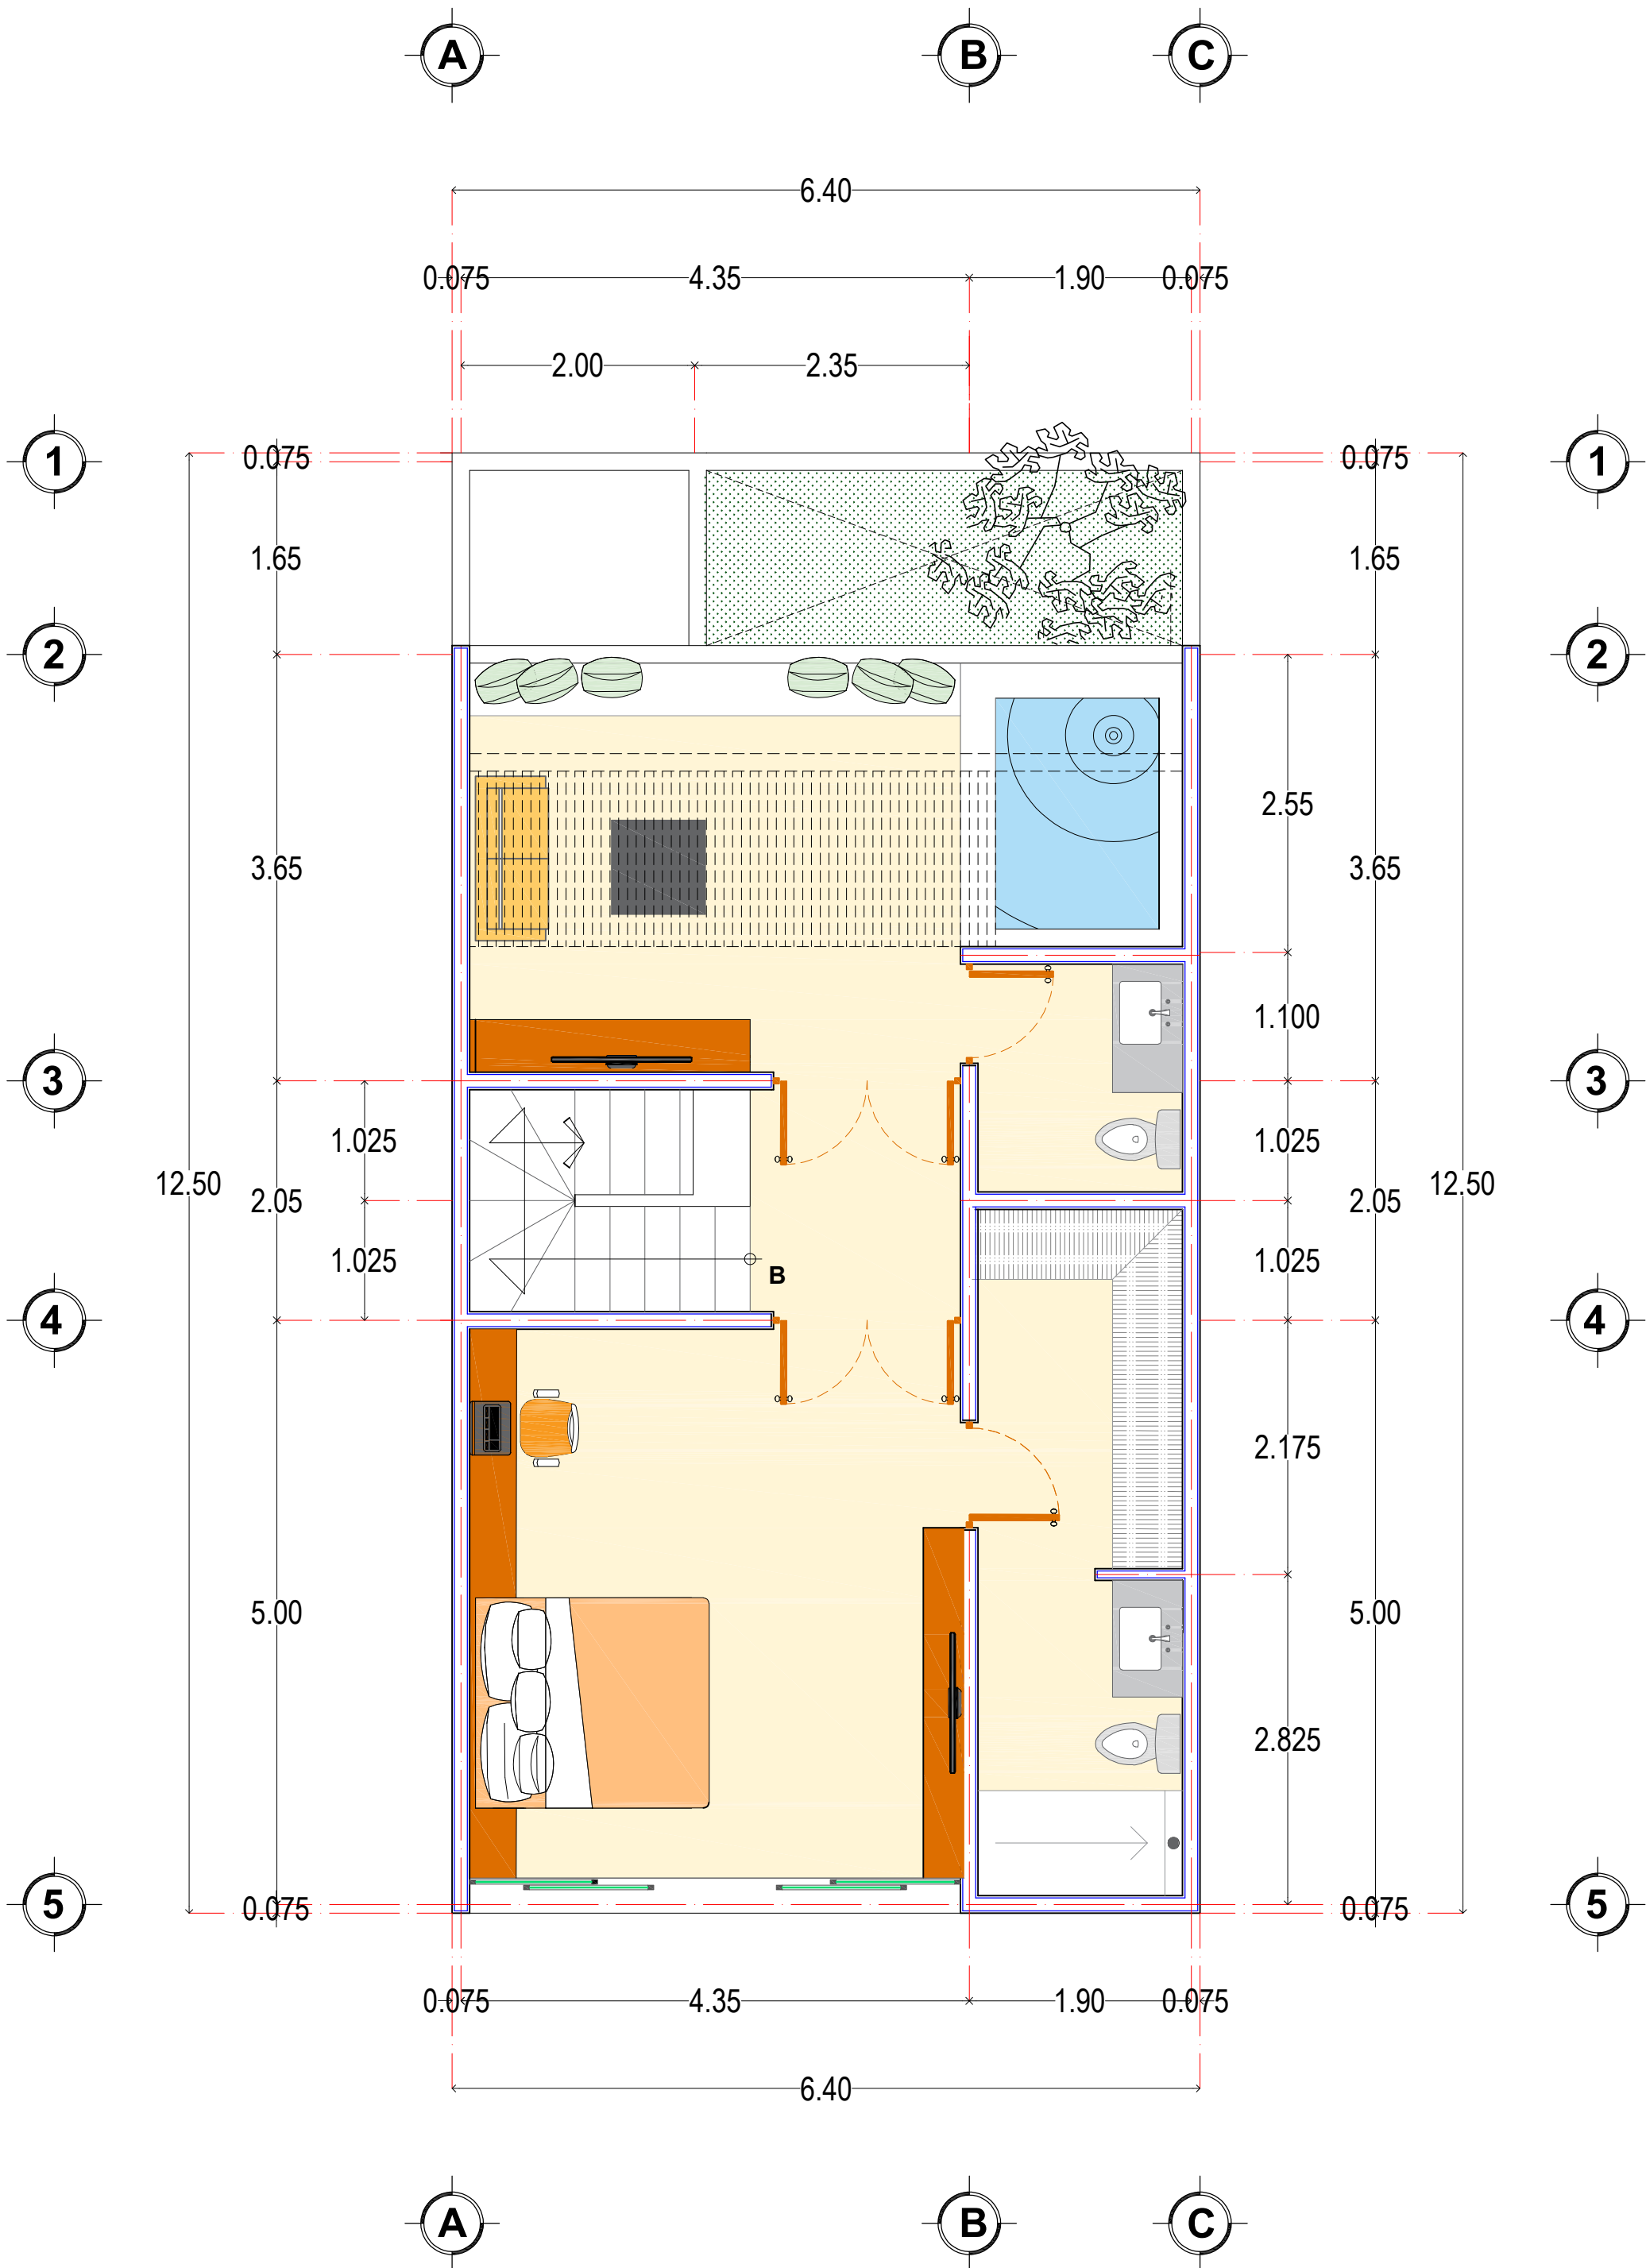

PLANTA ARQUITECTONICA TERCER NIVEL

ESCALA

1:75