



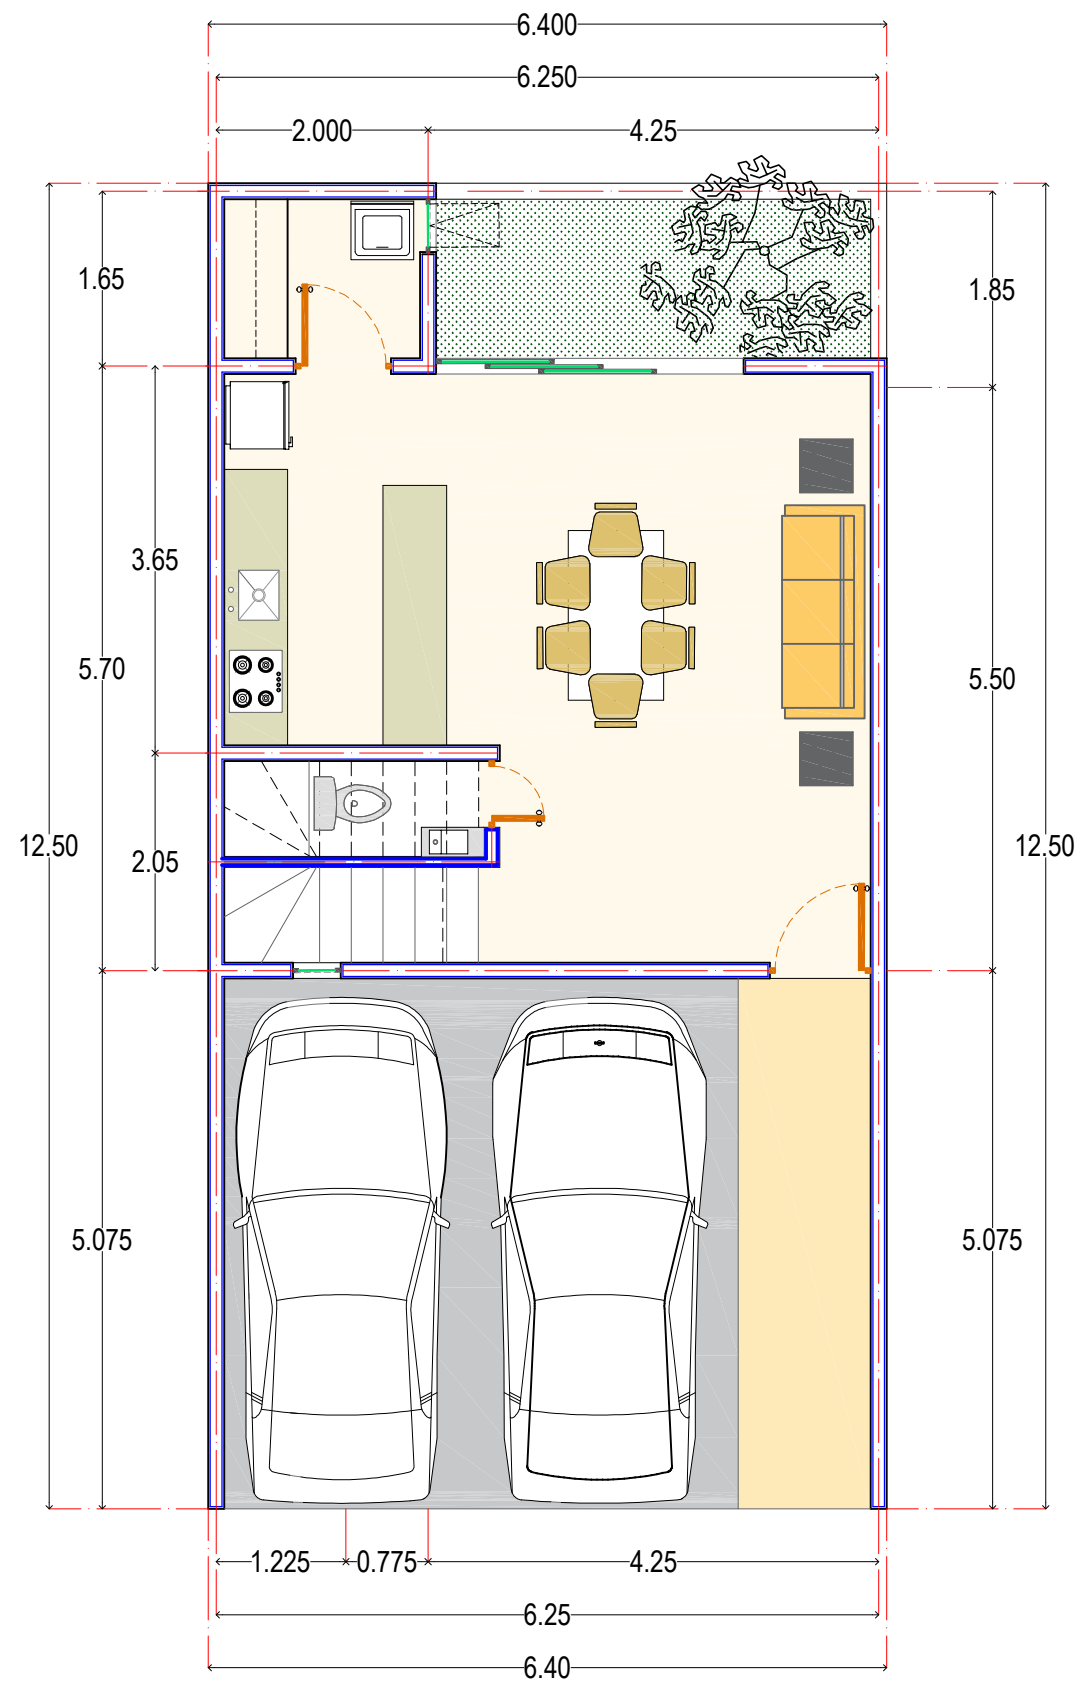

**PLANTA ARQUITECTONICA P. B.**  
 ÁREA DE CONSTRUCCIÓN 72.99 M2

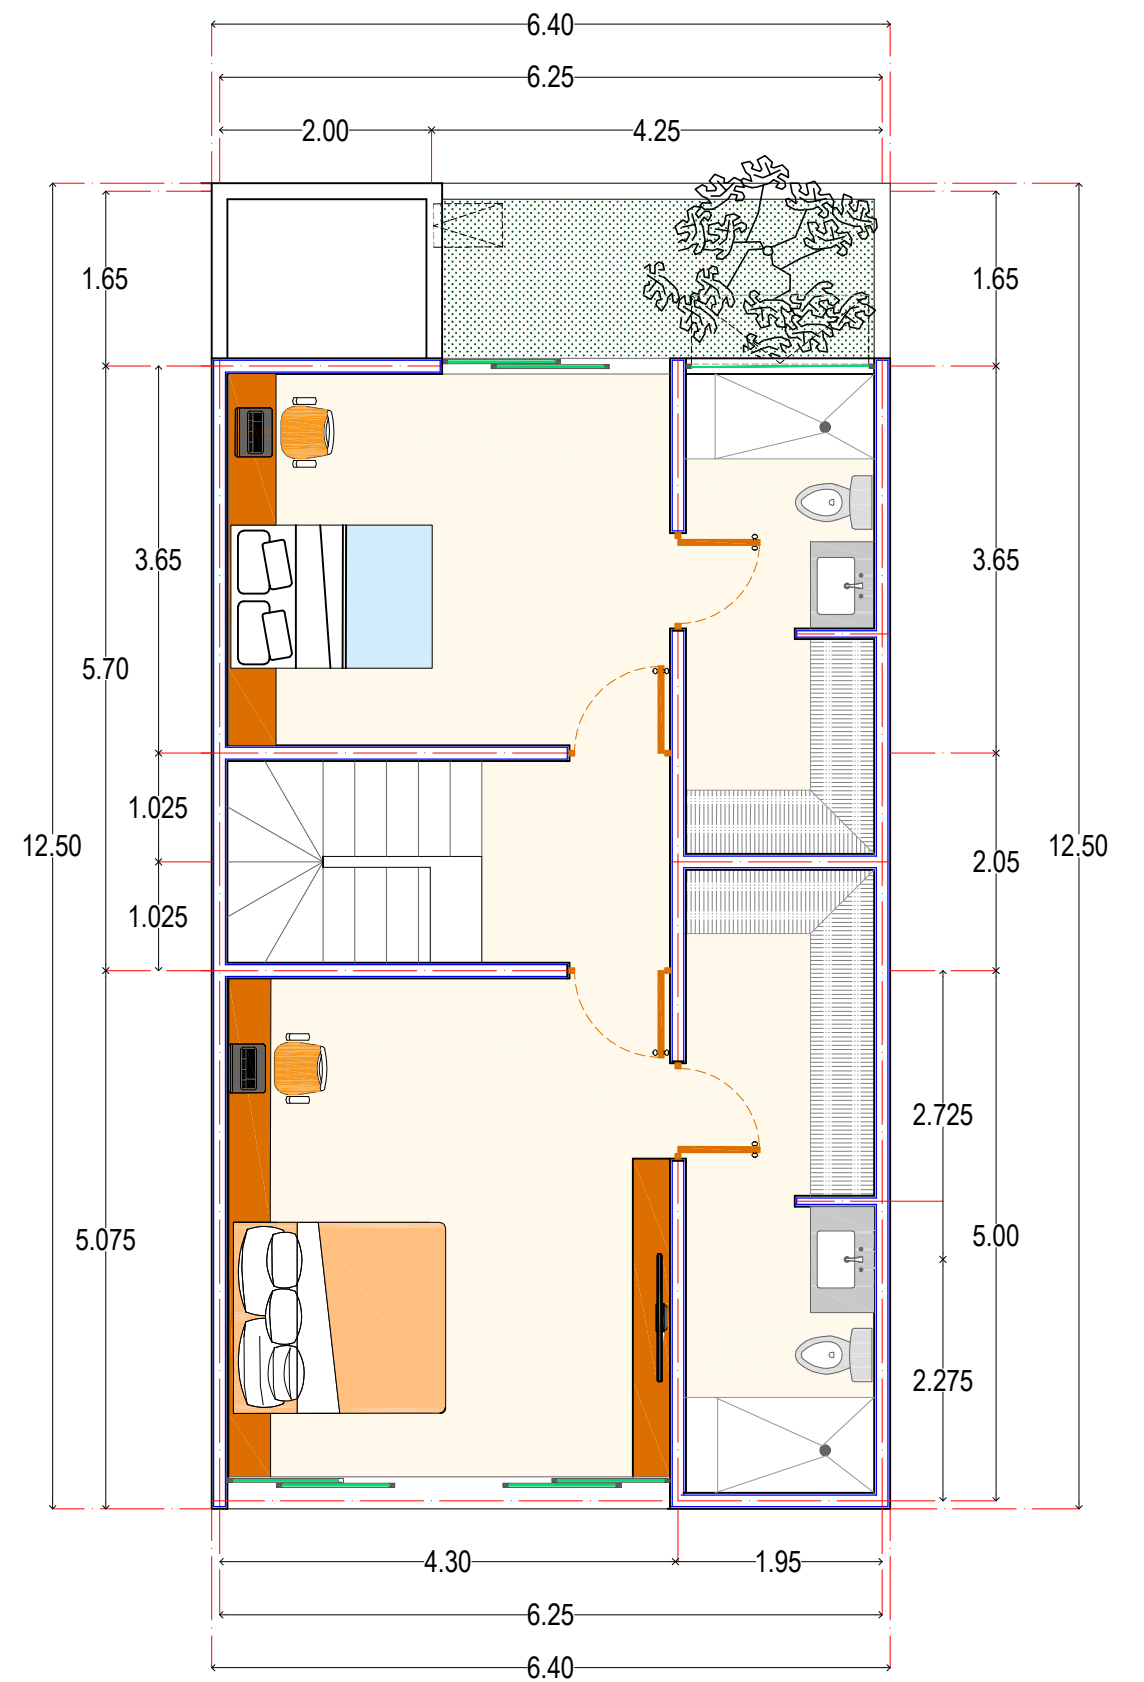

**PLANTA ARQUITECTONICA P. A.**  
 ÁREA DE CONSTRUCCIÓN 69.44 M2