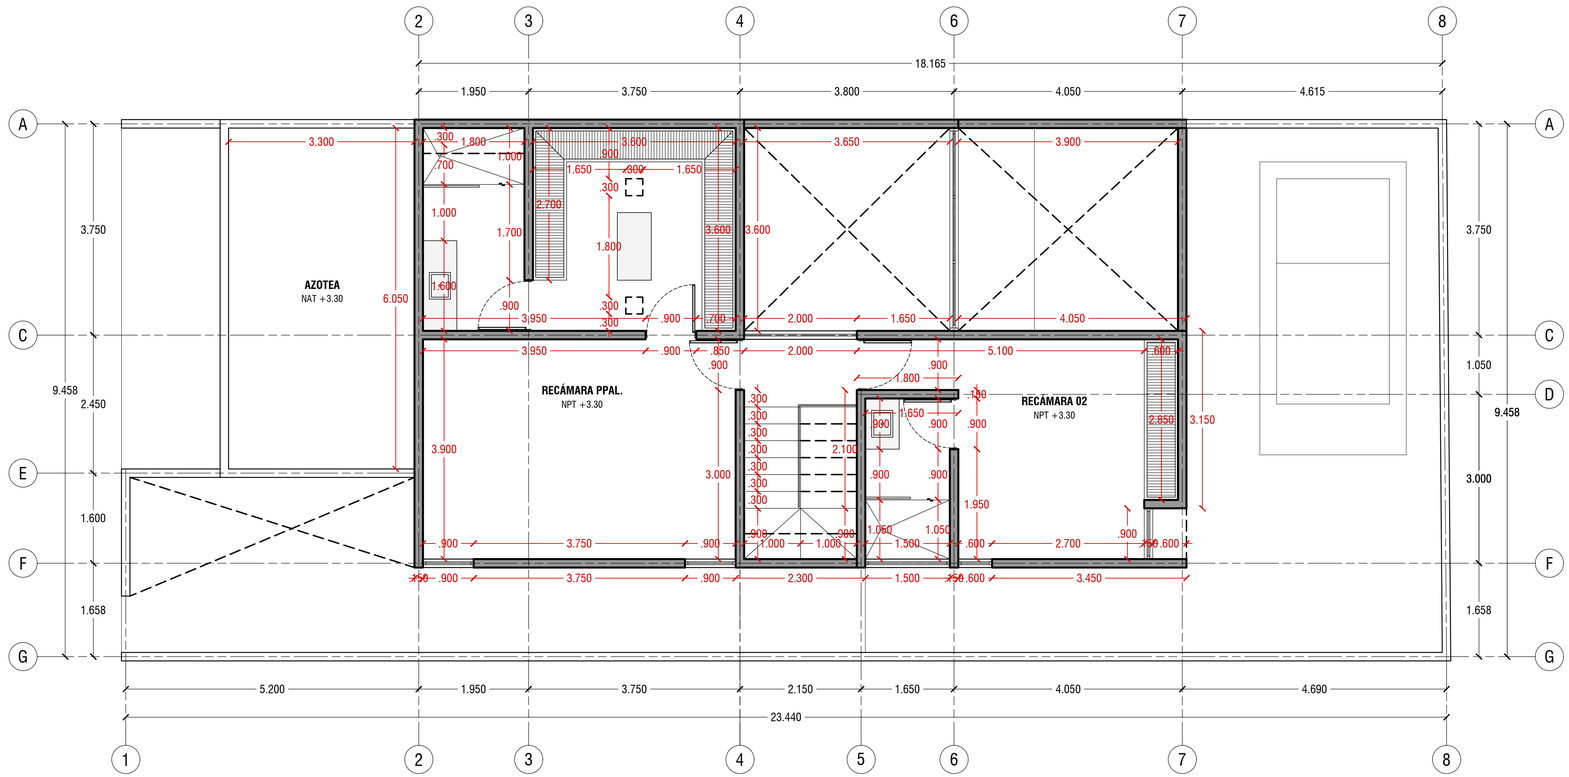


LOCALIZACIÓN

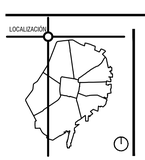

SIMBOLOGÍA

N.P.T. Nivel de piso terminado
N.A.T. Nivel de azotea terminado
N.I.P. Nivel inferior falso plafón
N.I.L. Nivel inferior de losa
N.S.L. Nivel superior de losa
N.S.A. Nivel superior antepecho
N.I.C. Nivel inferior cerramiento
N.S.M Nivel superior de meseta
N.P. Nivel de pretil
N.R. Nivel de realce
N.J. Nivel de jardín
N.I.L. Nivel inferior losa
N.J. Nivel de jardín

B.A.P. Bajante de agua pluvial
Indica cambio de nivel

NOTAS

| | |
|---|---|
| PLANO No. | 20 |
| SUP. DEL TERRENO | 226.28 M2 |
| M2 TECHADOS | 189.7125 M2 |
| ESCALA | 1:50 |
| CLAVE | ALB-05 |
| FECHA | 12.01.2025 |
| NORTE | |
| PLANO | ALBAÑILERÍAS<br>PLANTA ALTA |
| PROYECTO | CASA SAH |
| UBICACIÓN | Tablaje 18655,<br>San Antonio Hool, Yucatán, México |
| CLIENTE | OBRAS ALZA |