




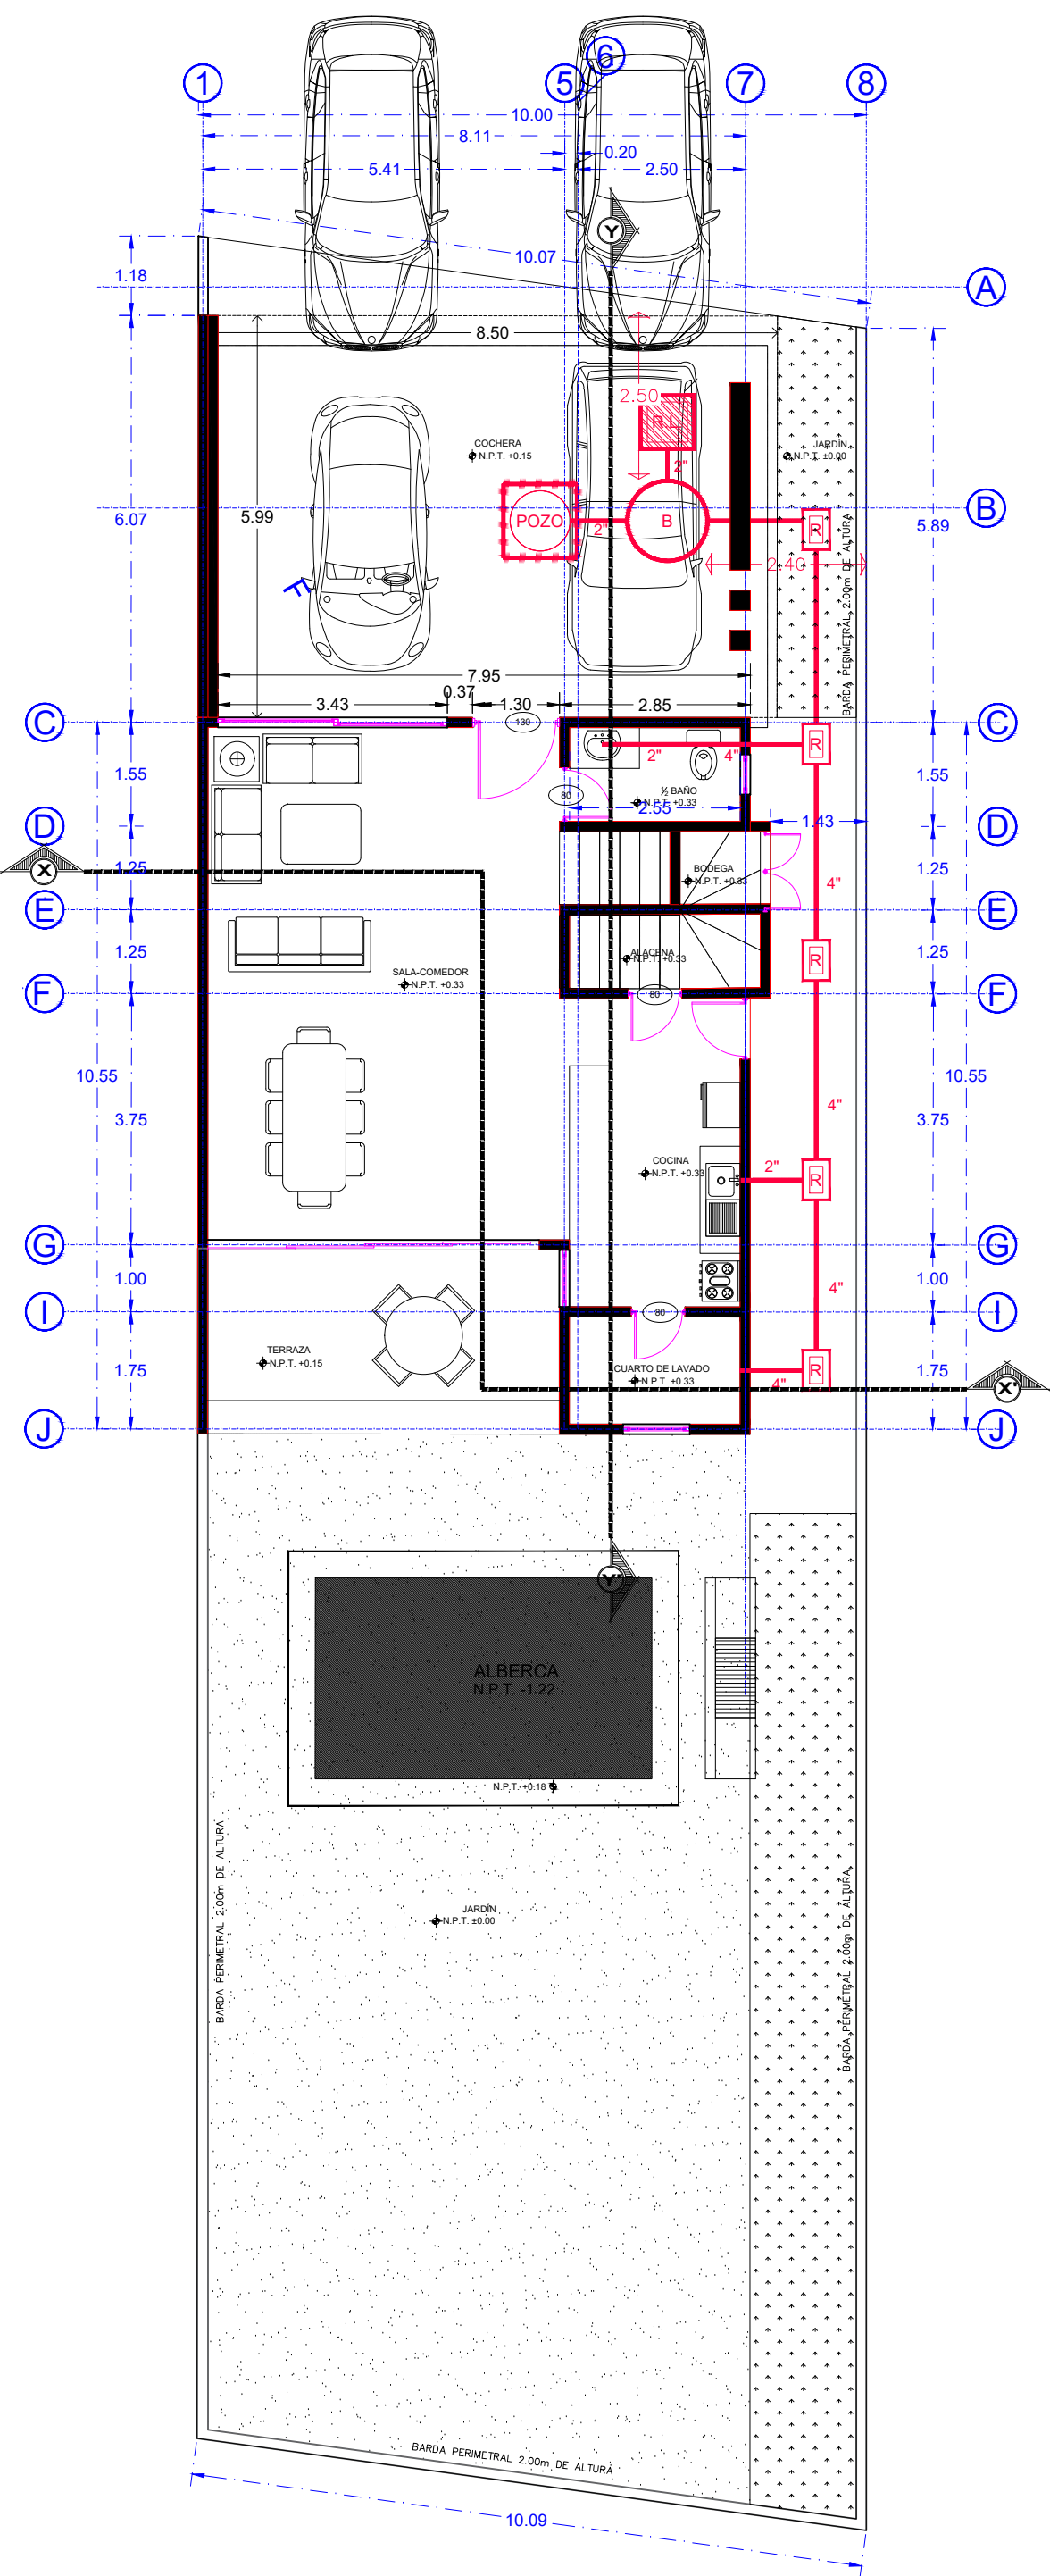


Plano Arquitectónico Esc. 1:100
Primer Nivel - Planta Baja

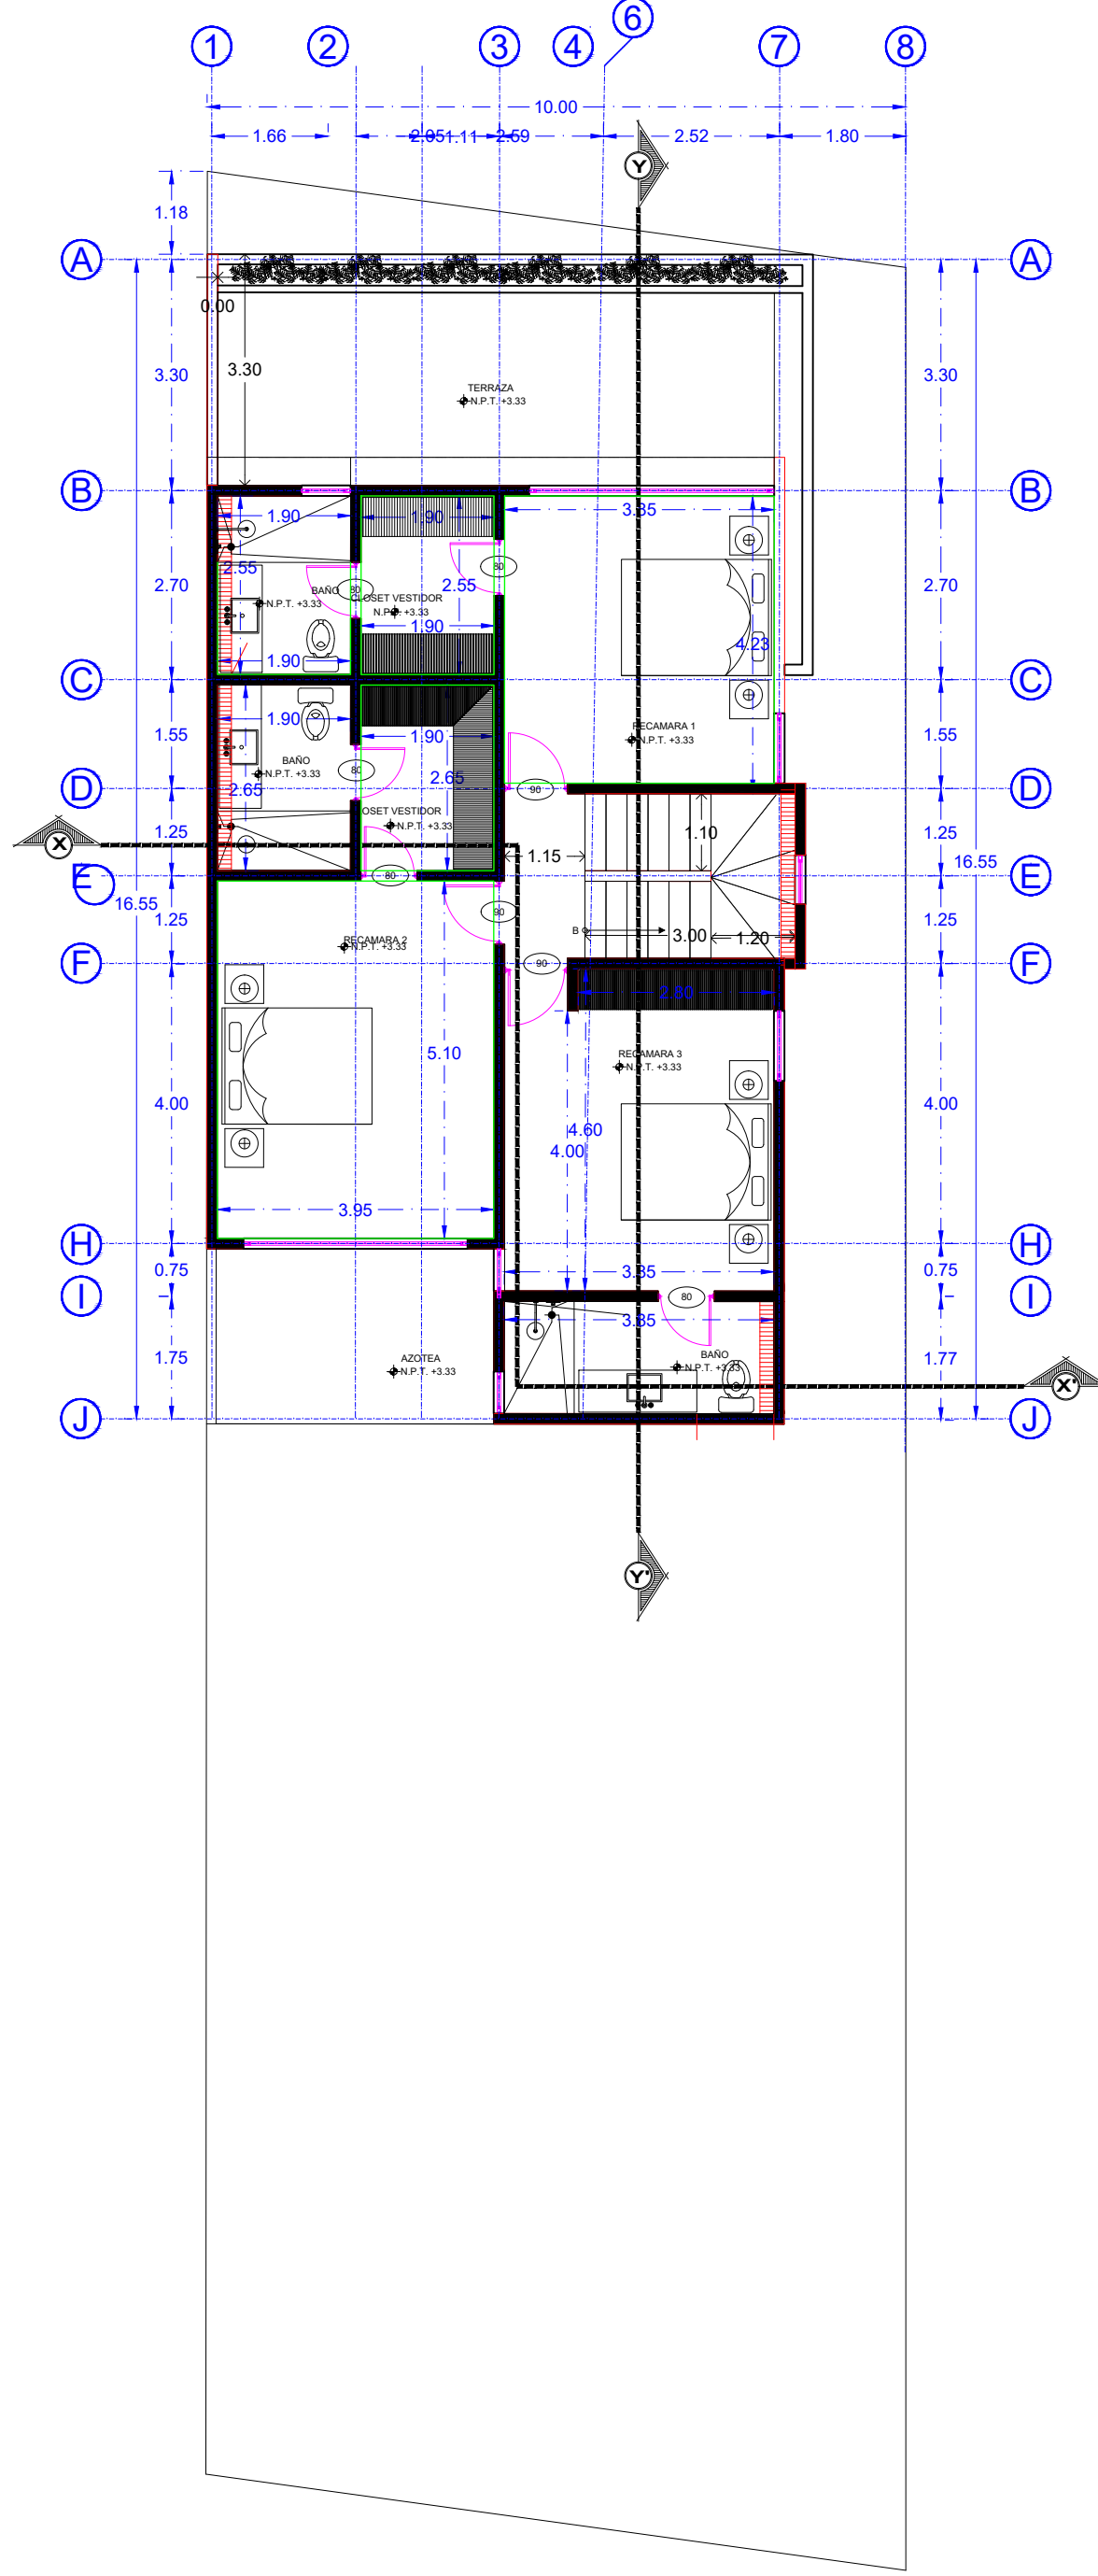


Plano Arquitectónico Esc. 1:100
Segundo Nivel - Planta Alta

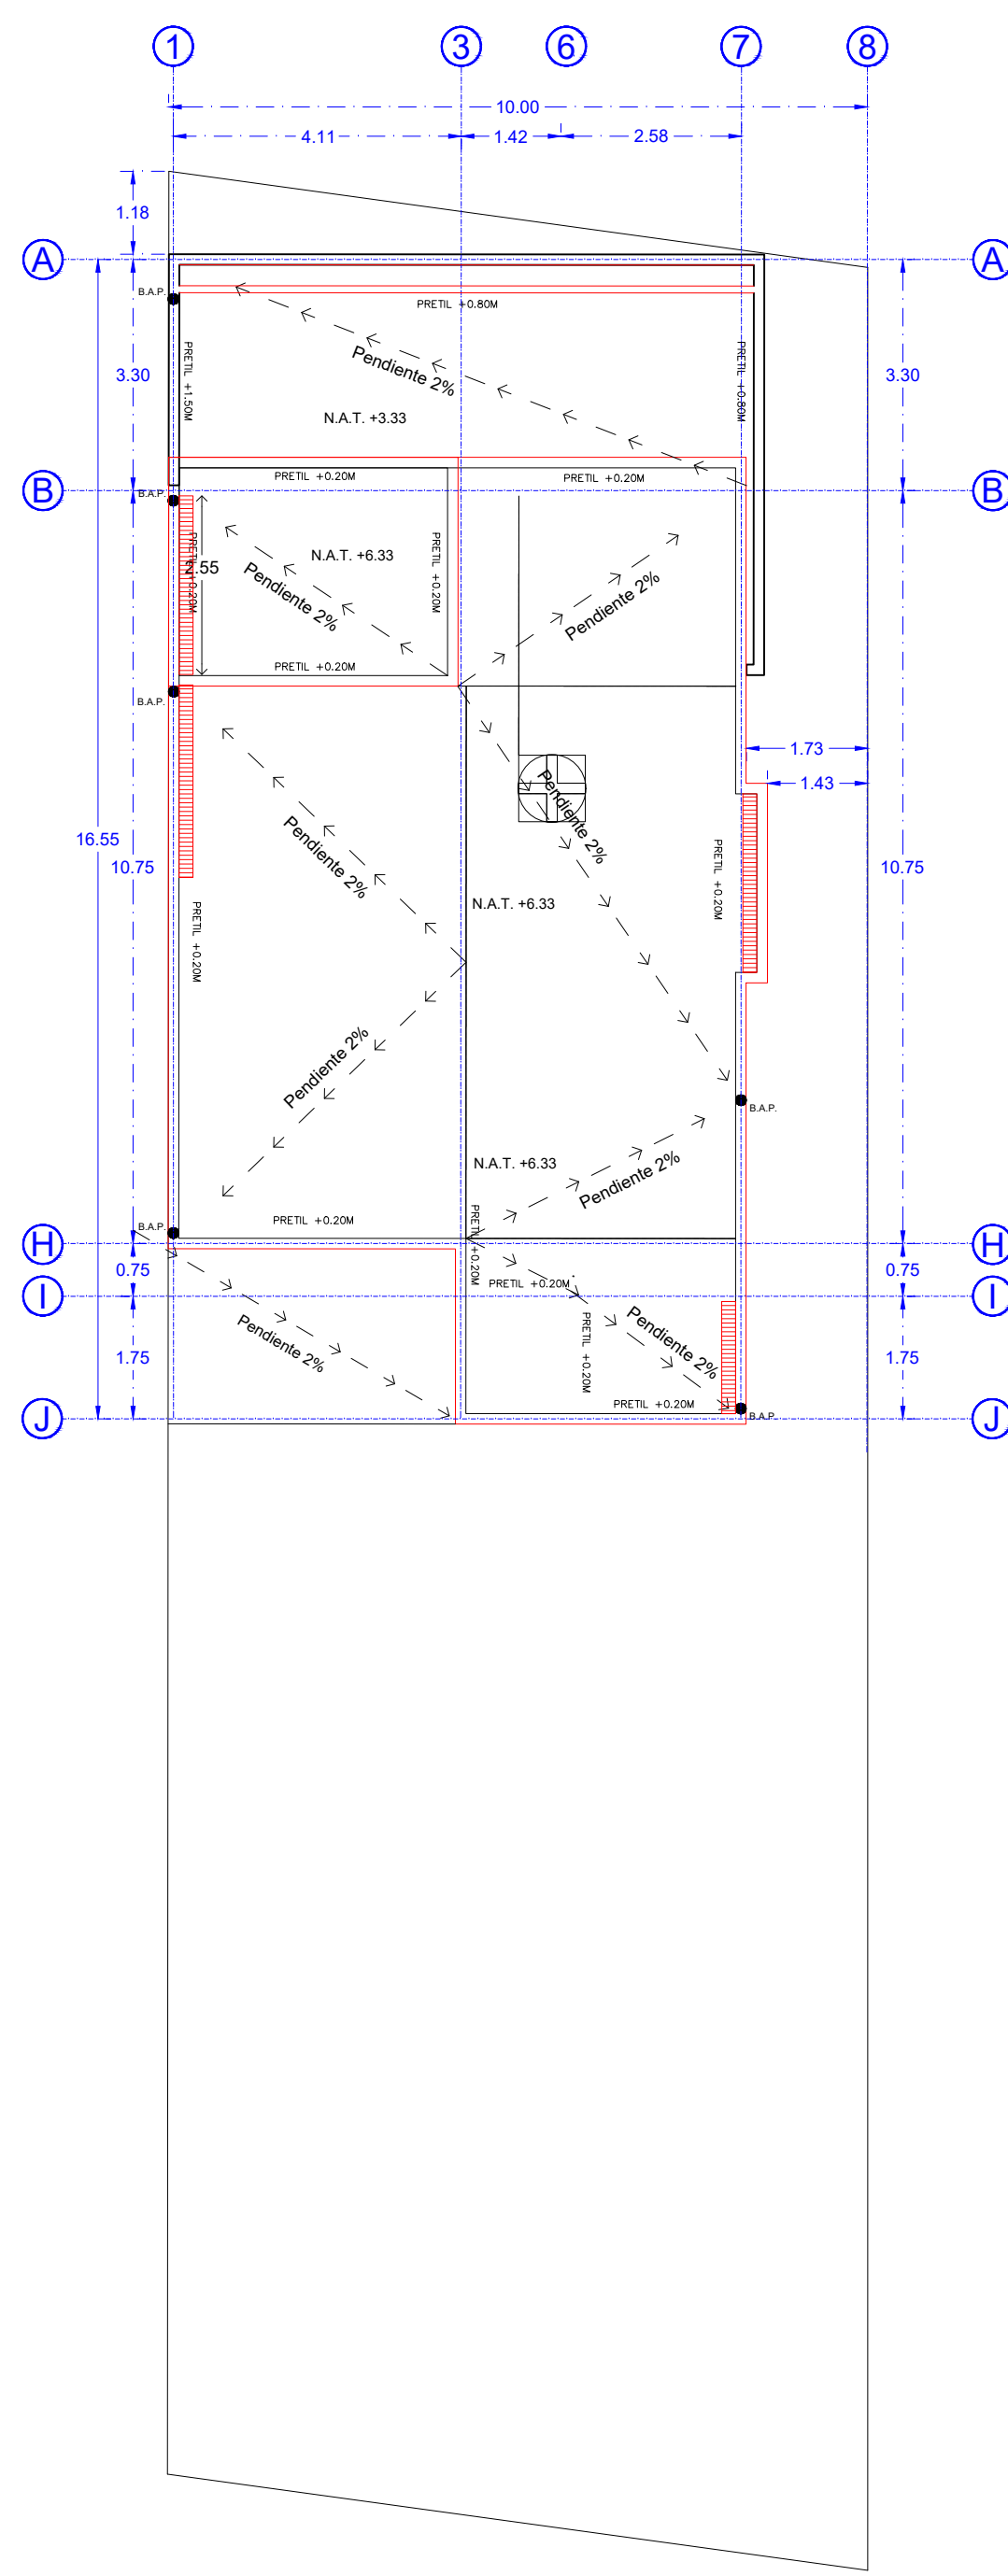


Plano Arquitectónico Esc. 1:100
Azotea

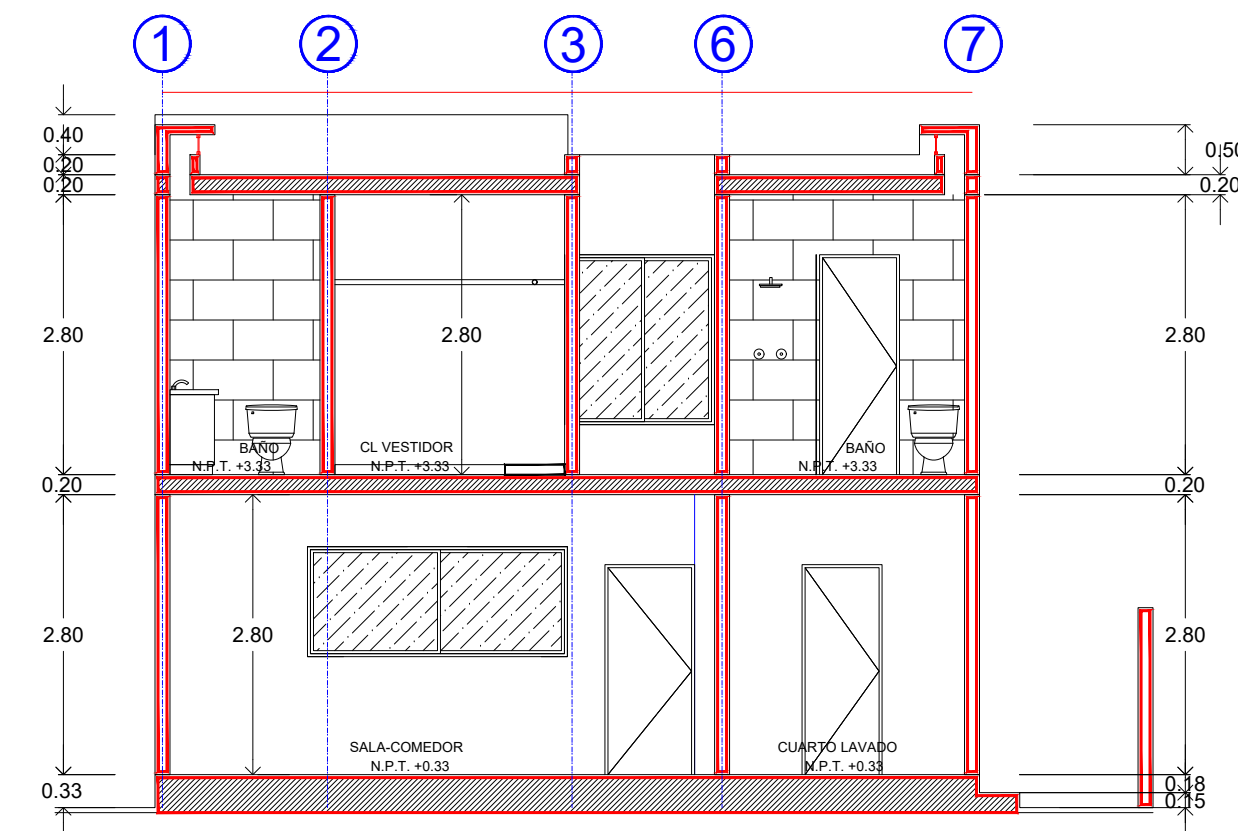


Plano Arquitectónico Esc. 1:75
Corte Transversal X-X'

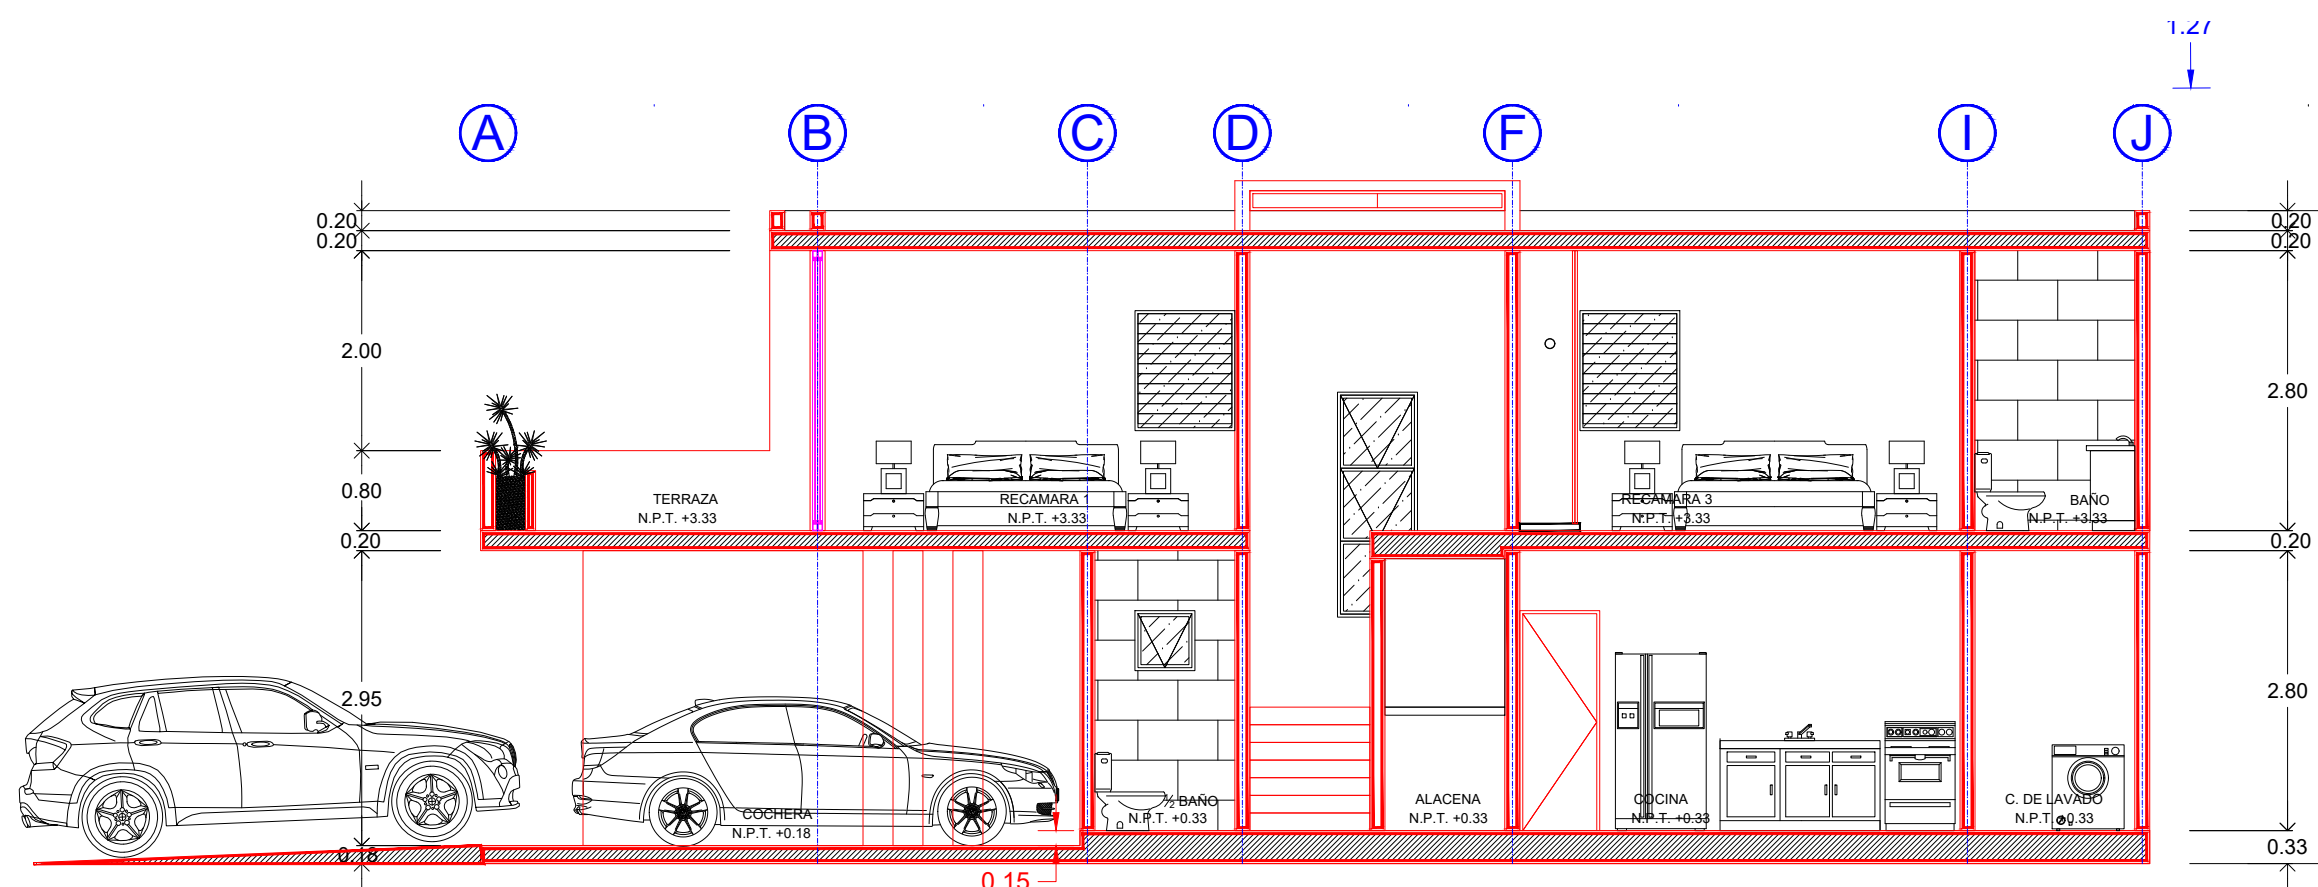

Plano Arquitectónico Esc. 1:75
Corte Longitudinal Y-Y'



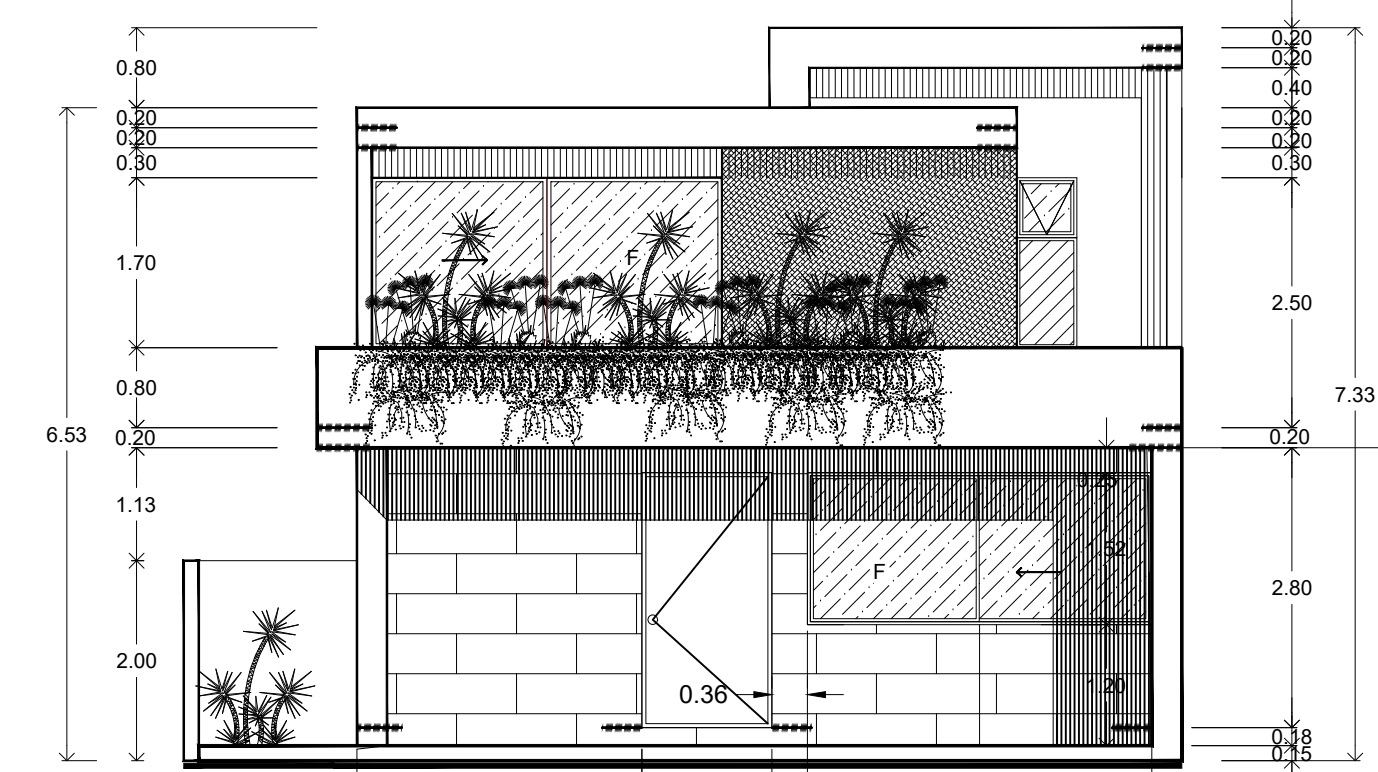


Plano Arquitectónico Esc. 1:75
Fachada Principal


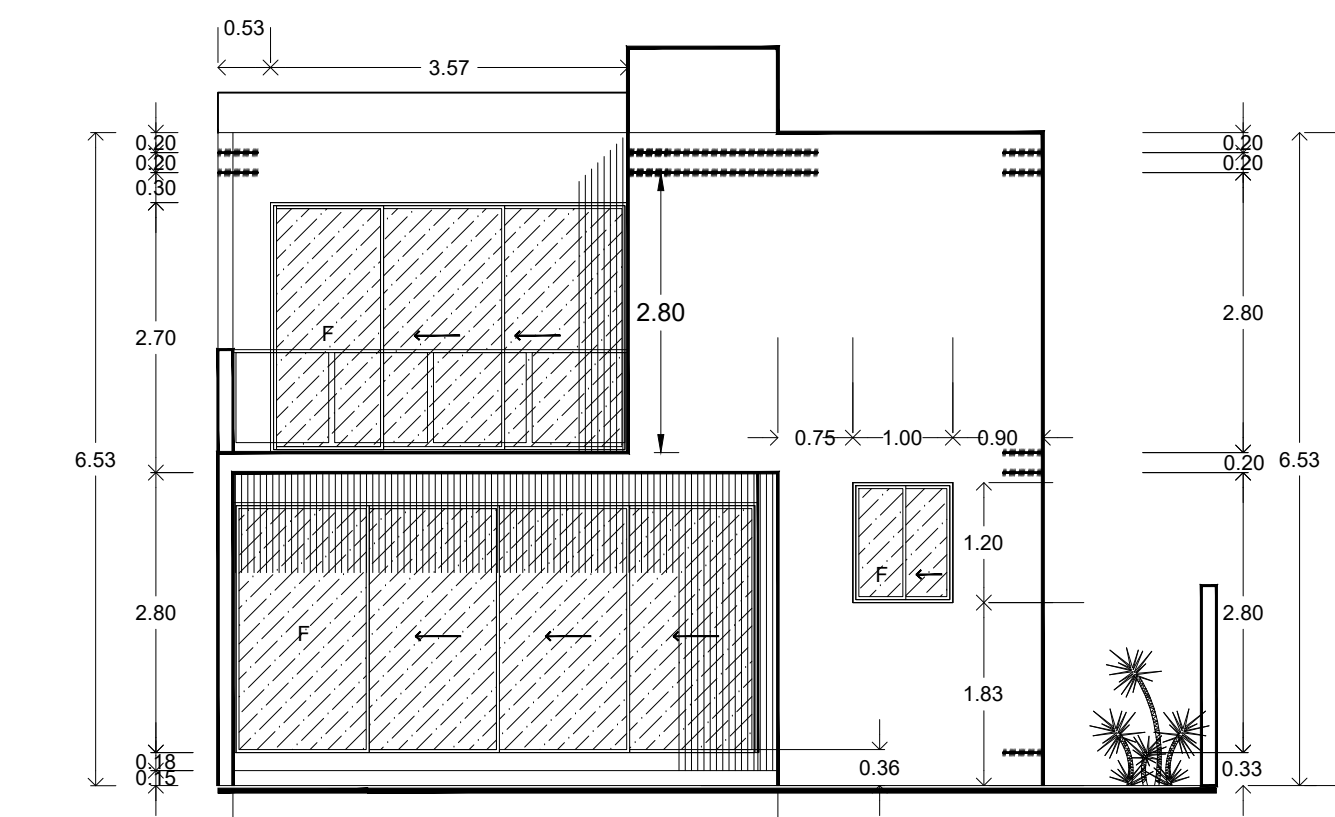


Plano Arquitectónico Esc. 1:75
Fachada Posterior

- (V1) Nomenclatura en ventanas (ver tabla anexa).
- (R) Registro Sanitario.
- Registro de lodos.
- Biodigestor 1,300 lts de capacidad.
- (POZO) Pozo de absorción.
- BAN 4" Bajante de aguas negras.
- Tubería de aguas negras de 4" o 2" según se indica.
- Bajante de aguas pluviales.
- AA Equipo de aire acondicionado, para ventilación artificial.

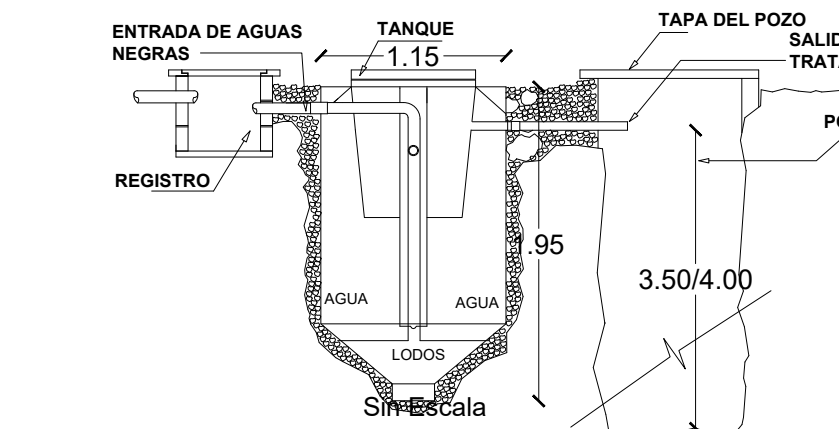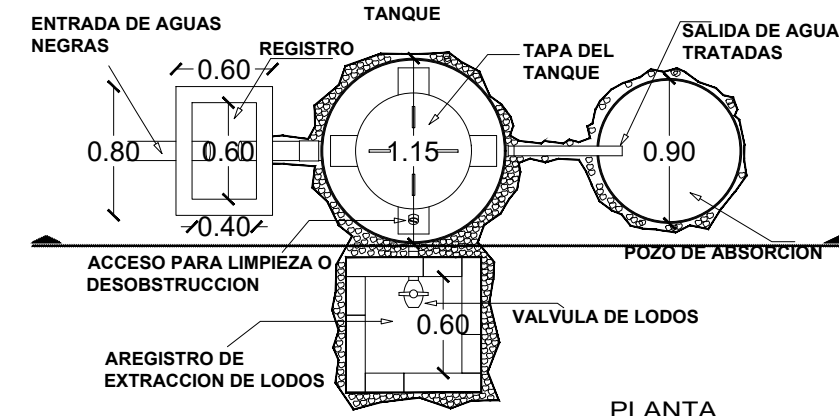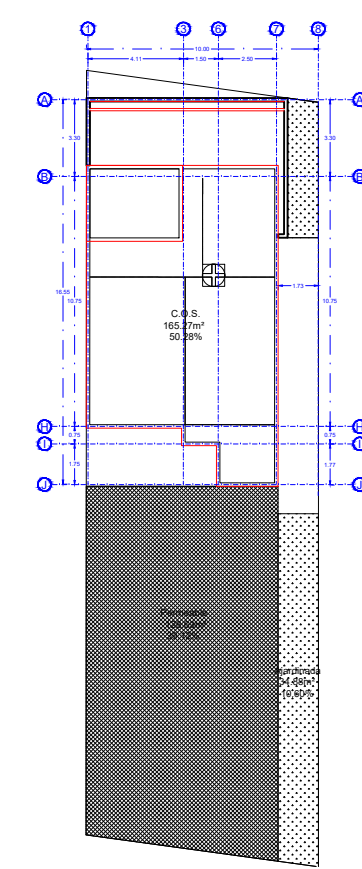


Detalles
Biodigestor y Registro Sanitario

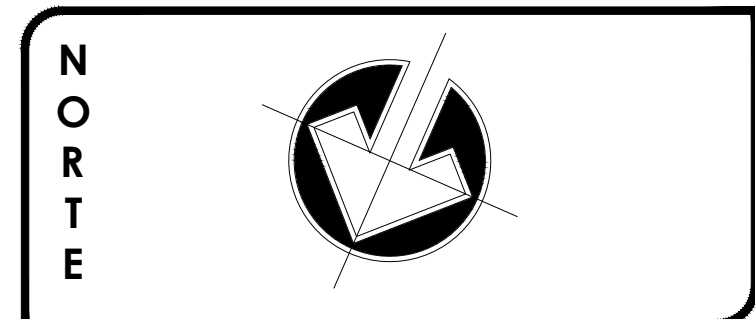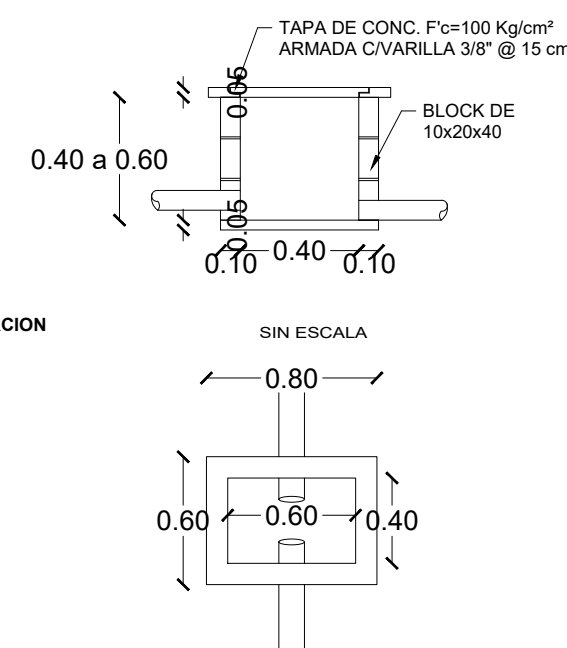

INFO. DE PROYECTO ARQ.
Propietario: Representante Legal
MIGUEL ALEJANDRO FERNANDEZ JIMENEZ
Dirección: TABLAJE 8725 LOTE
149 ZENDERA MUNICIPIO CONKAL.

PROYECTO:
CASA HABITACION LOTE 150 ZENDERA

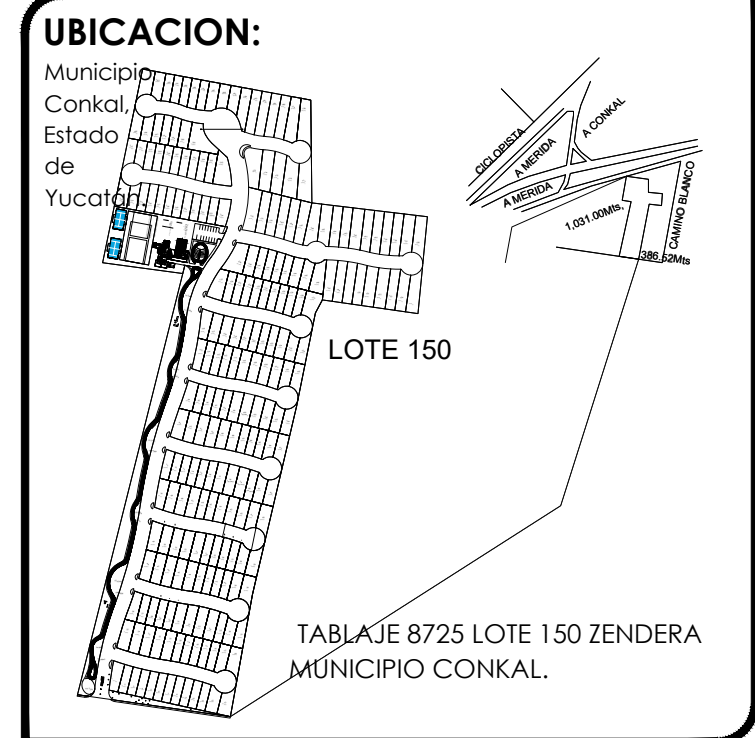

ANÁLISIS DE ÁREAS GENERALES DEL PROYECTO:
SUPERFICIE DE TERRENO: 328.78m²
SUPERFICIE A CONSTRUIR:
PLANTA BAJA 140.02 m²
PLANTA ALTA 99.05 m²
CONSTRUCCION 239.07 m²


C.O.S. : 50.28 %, 165.27m² ocupados.
Área verde: 163.51m², equivalente al **49.72%** del terreno, de la cual:
Área permeable: 128.63m², equivalente al 39.12%
Área ajardinada: 34.88 m², equivalente al 10.60%
Área arbolada: 32.88m², equivalente al 10.00%

SIMBOLOGIA
N.P.T. - NIVEL DE PISO TERMINADO
N.A.T. - NIVEL DE AZOTEA TERMINADO
N.PR.T - NIVEL DE PRETIL TERMINADO
B.P. - BAJANTE PLUVIAL
R.A.N. - REGISTRO DE AGUAS NEGRAS
B.A.N. - BAJANTE DE AGUAS NEGRAS
HP. - ALTURA DE PLAFON
AA AIRE ACONDICIONADO
C CALENTADOR

PCM - L - 053 Ced. Profesional: 4157954
ARQ. FREDDY ORLANDO FLOTA CARREÑO

PLANO:
PROYECTO ARQUITECTÓNICO

ESCALA: INDICADA FECHA: ENERO 2023

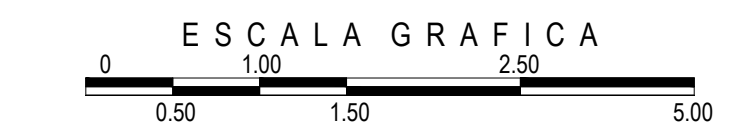

CLAVE: **PERM - 01**