

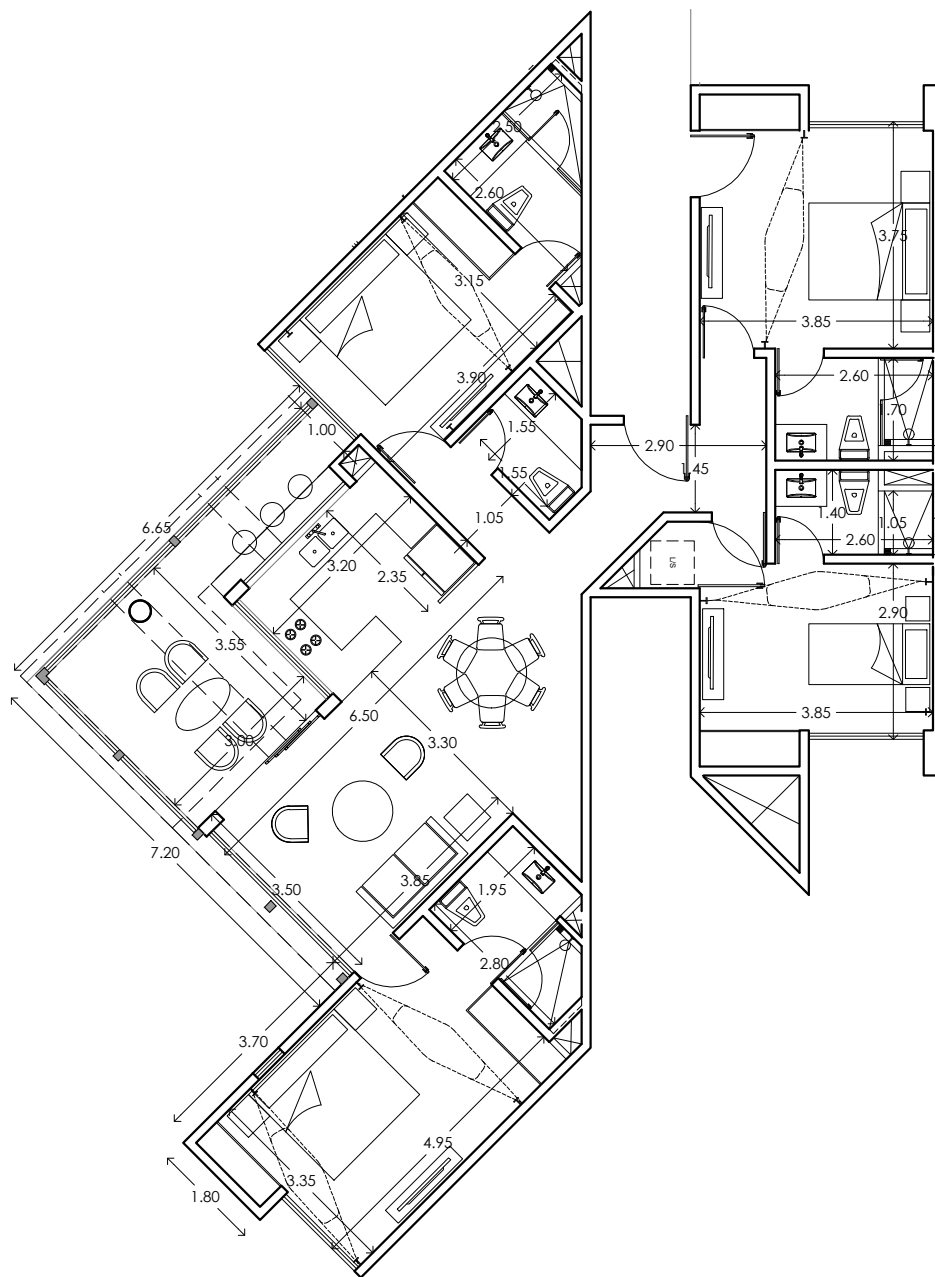


TABLA DE ÁREAS

ÁREA INTERIOR:	142.18 m2
ÁREA TERRAZA TECHADA:	18.45 m2
ÁREA TERRAZA NO TECHADA:	00.00 m2
ÁREA TOTAL:	160.63 m2

Navela
Telchac, Yucatán

DEPARTAMENTO 307


Nivel: Nivel 3

Fecha:
Enero 2025

Escala:
1:125

Anotación:
Metros

UBICACIÓN EN PLANTA

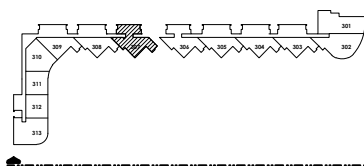

Planta Nivel 3

ESQUEMA DE UBICACIÓN

410	401	402	407	404	405	404	403	402
310	301	304	307	304	305	304	303	302
210	201	204	207	204	205	204	203	202
110	101	104	107	104	105	104	103	102
01	02	03	04	05	06	07	08	09