

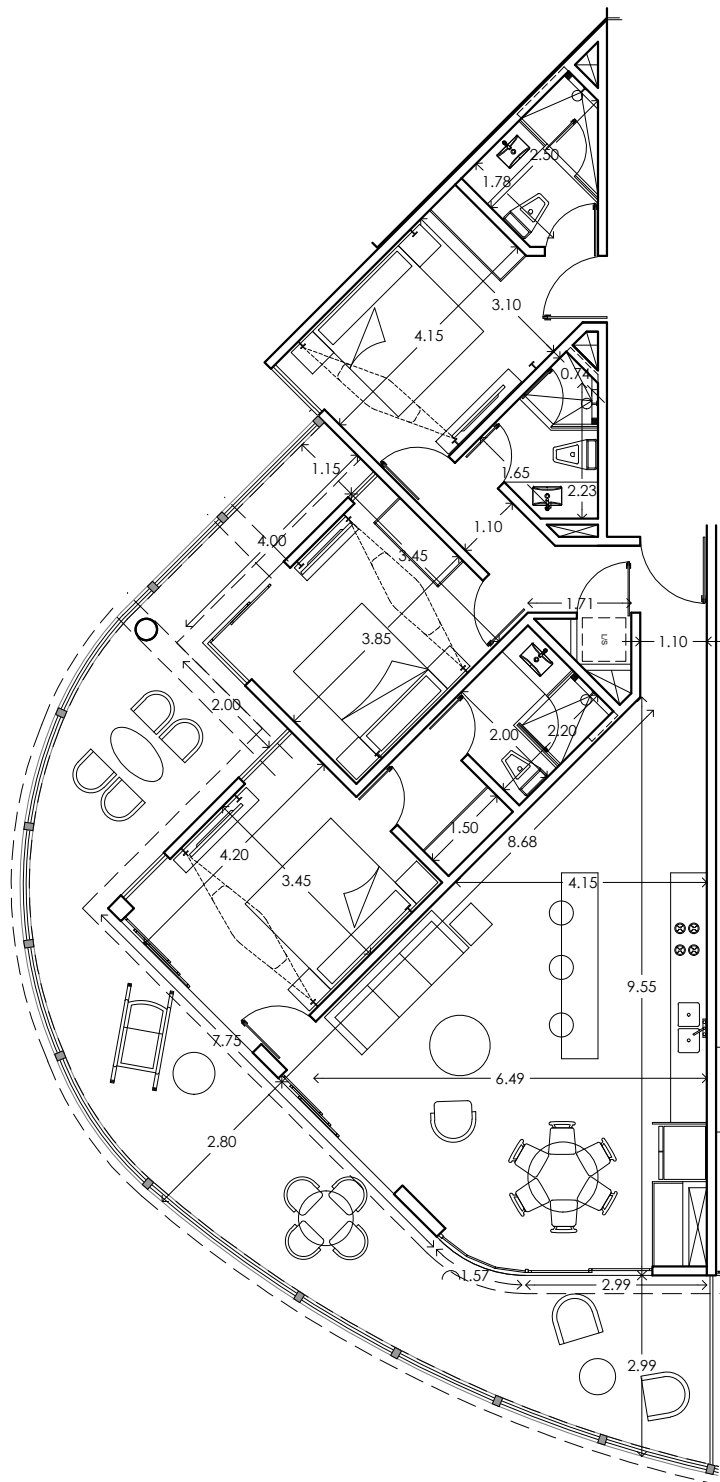


TABLA DE ÁREAS

ÁREA INTERIOR:	119.260 m ²
ÁREA TERRAZA TECHADA:	52.63 m ²
ÁREA TERRAZA NO TECHADA:	0 m ²
ÁREA TOTAL:	171.89 m ²

Navela
Telchac, Yucatán

DEPARTAMENTO 102


Nivel: Nivel 1

Fecha:
Julio 2019

Escala:
1:125

Anotación:
Metros

UBICACIÓN EN PLANTA

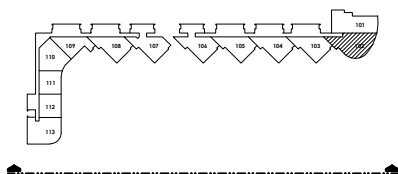

Planta Nivel 1

ESQUEMA DE UBICACIÓN

410	409	408	407	406	405	404	403	402
310	309	308	307	306	305	304	303	302
210	209	208	207	206	205	204	203	202
110	109	108	107	106	105	104	103	102
01	02	03	04	05	06	07	08	09