


/MERSO.

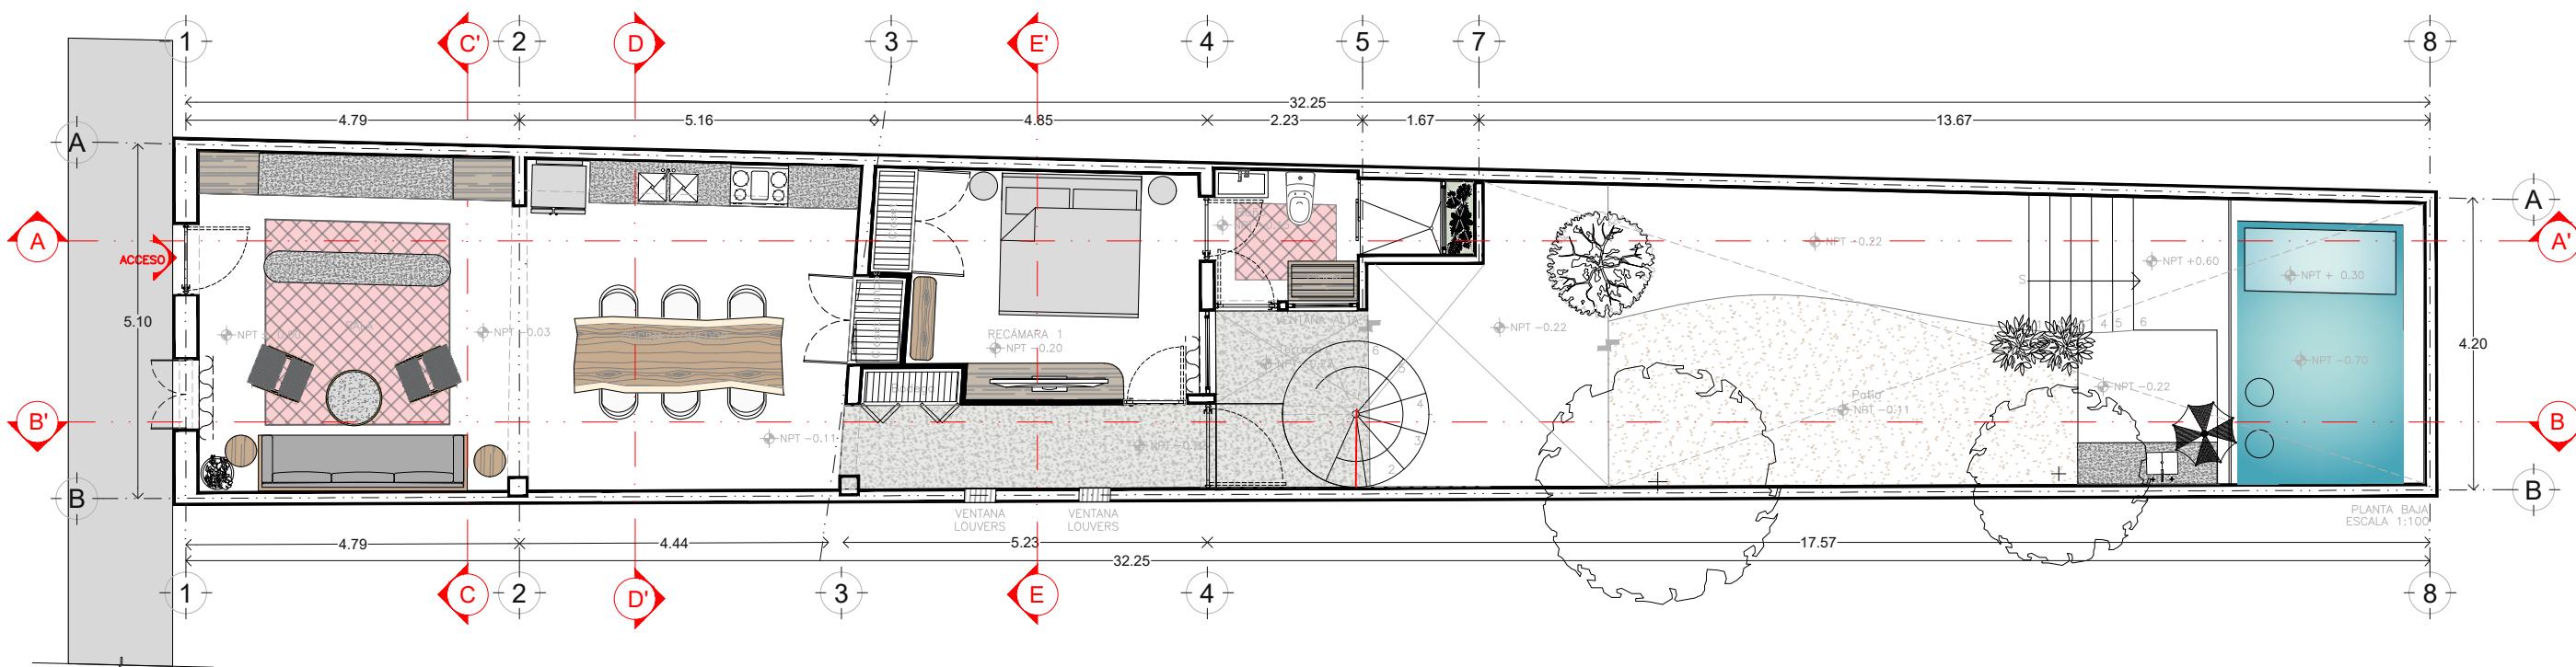

ESPECIFICACIONES / COMENTARIOS

- ACOTACIONES EN METROS.
- NIVELES EN METROS.
- NO SE TOMARAN COTAS A ESCALA DE ESTE PLANO.
- ESTE PLANO DEBERA VERIFICARSE CON LOS CORRESPONDIENTES DE LAS INSTALACIONES Y ESTRUCTURALES, QUALESQUIERA DIFERENCIAS DEBERA CONSULTARSE CON LA DIRECCION DE LA OBRA.
- EL CONTRATISTA RECTIFICARA EN EL LUGAR DE LA OBRA, ANTES DE EJECUTAR LAS DIMENSIONES Y NIVELES, INDICADOS EN ESTE PLANO, DEBENDO SOMETER A LA DIRECCION DE LA OBRA CUALQUIER DIFERENCIA QUE HUBIERE, ASI COMO LA INTERPRETACION QUE DE EL PROPIO CONTRATISTA A ESTA DIBUJO.
- +FAVOR DE REVISAR ESTE PLANO CON SUS CORRESPONDIENTES DE INGENIERIAS Y DETALLES.

SIMBOLOGÍA

UBICACIÓN DEL PROYECTO

OBSERVACIONES

NSP	NIVEL SUPERIOR PRETIL
NSL	NIVEL SUPERIOR LOSA
NPT	NIVEL DE PISO TERMINADO
NBT	NIVEL BANQUETA TERMINADA
NSM	NIVEL SUPERIOR DE MURO

TABLA DE ÁREAS

DISEÑADO POR

PROPIETARIO
FAMILIA MEDINA

CONTENIDO

PROYECTO
SAN SEBASTIAN

ETAPA

EJECUTIVO

CLAVE DE PLANO

ARQ-U

ESCALA COTAS FECHA
1: 100 METROS 27/09/2024