


PLANTA BAJA

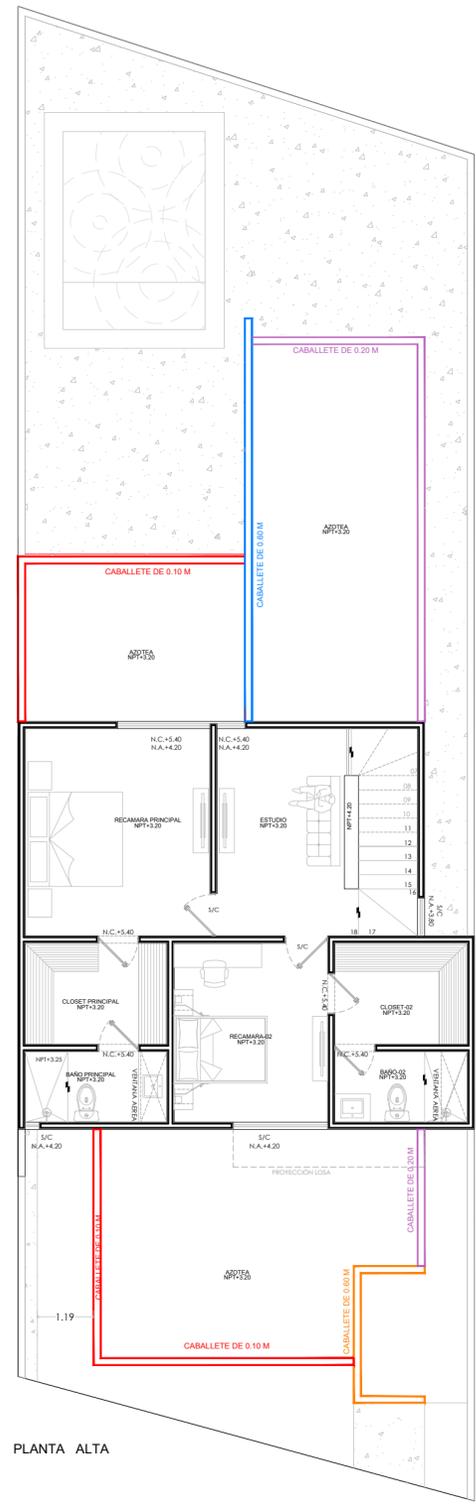

PLANTA ALTA

LOCALIZACION



ESPECIFICACIONES

SIMBOLOGIA

N.P.T.	NIVEL DE PISO TERMINADO
N.A.T.	NIVEL DE AZOTEA TERMINADA
N.P.	NIVEL SUPERIOR DE PRETIL
N.I.L.	NIVEL INFERIOR DE LOSA
N.S.L.	NIVEL SUPERIOR DE LOSA
N.C.	NIVEL DE CERRAMIENTO
N.A.	NIVEL DE ANTEPECHO

EL CONTENIDO DE ESTE PLANO Y TODOS SUS DISEÑOS Y DETALLES, SON EXCLUSIVA PROPIEDAD DEL ARQ. MAURICIO BOLIO ORTEGA LOS CUALES SE RESERVA EL DERECHO DE AUTOR.
 EL CONTENIDO DE ESTE PLANO Y SU INFORMACION ÚNICAMENTE PODRÁ SER USADO EN EL PROYECTO PARA EL CUAL HA SIDO EDITADO Y NO PODRÁ SER REPRODUCIDO TOTAL O PARCIALMENTE POR MEDIOS MECÁNICOS, ELECTRÓNICOS, FOTOGRÁFICOS O CUALQUIER OTRO, SIN LA PREVIA AUTORIZACION POR ESCRITO DEL ARQ. MAURICIO BOLIO ORTEGA.
 TOMAR DIMENSIONES Y MEDICIONES DIRECTAS A LA ESCALA DE ESTE PLANO ES RIESGO ÚNICO DEL CONTRATISTA, LAS CUALES DEBERÁN VERIFICARSE EN LOS PLANOS ARQUITECTÓNICOS Y EN SU CASO EN LOS PLANOS DE TRAZO Y EN LAS CONDICIONES PROPIAS DE LA OBRA. LA CALIDAD, ASI COMO SU PROCEDIMIENTO CONSTRUCTIVO, SON RESPONSABILIDAD DEL FABRICANTE Y DEL CONTRATISTA O DISEÑADOR CORRESPONDIENTE.

REVISIONES

FECHA	FIRMA	OBSERVACIONES
04.03.24	ARQ.MC	

PROYECTO:
CASA HABITACION FRACCION 7
 PLANO: ARQUITECTÓNICO
PLANTA BAJA Y ALTA
 PROPIETARIO:
 -
 DIRECCION:
 -
 ESCALA:
 100
 FECHA:
 29 mayo 2024
 ARCHIVO:
 00_XREF_F7MNAS_01.dwg

CLAVE:
ARQ_01
 DIBUJO:
 ARQ. MISHHELL CASTILLO
 REVISO:

