


LOCALIZACIÓN

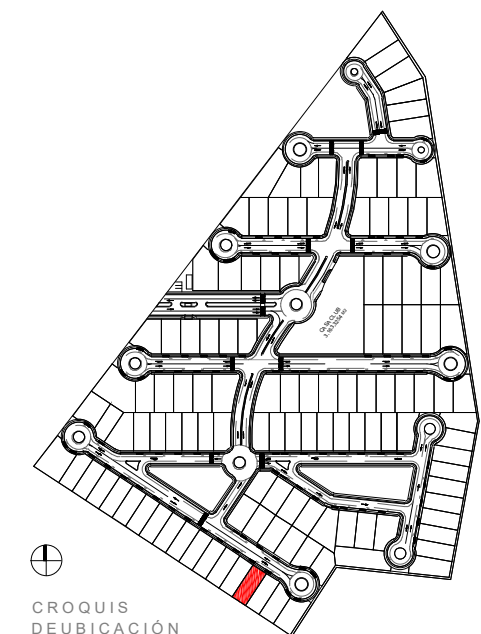

CROQUIS DE UBICACIÓN

NOMENCLATURA

NPT Nivel de Piso Terminado
NAT Nivel de Azotea Terminada
NIL Nivel Inferior de Losa
NFI Nivel Inferior de Plastrón
NP Nivel Pretil

SIMBOLOGÍA

○ Eje
S → Escalera
↕ Nivel Planta
↕ Nivel Azotea
↕ Cambio de Nivel

NOTAS
Las cotas y niveles de proyecto arquitectónico rigen sobre las de cualquier otro plano.
Todas las dimensiones deberán ser verificadas en sitio.
Los perfiles de vigas y espesores de losa propuestos son un criterio y deberán ser calculados por especialistas.

OBSERVACIONES

TABLA DE ÁREAS	M2
TERRENO	375.00
CONSTRUCCIÓN PLANTA BAJA	189.97
CONSTRUCCIÓN PLANTA ALTA	178.56
TOTAL M2 TECHADOS	368.53
AREA JARDINADA	165.68
ANDADORES	80.81
PISCINA	11.36

COLABORADORES

ARQUITECTOS

Arq. Doménica Góngora Marín
(999) 8991050

Ricardo Peniche Góngora
(999) 370 1031

MYSTIKA

PLANO

ARQUITECTÓNICO


ES C:

1:100

NORTE



ARQ 01

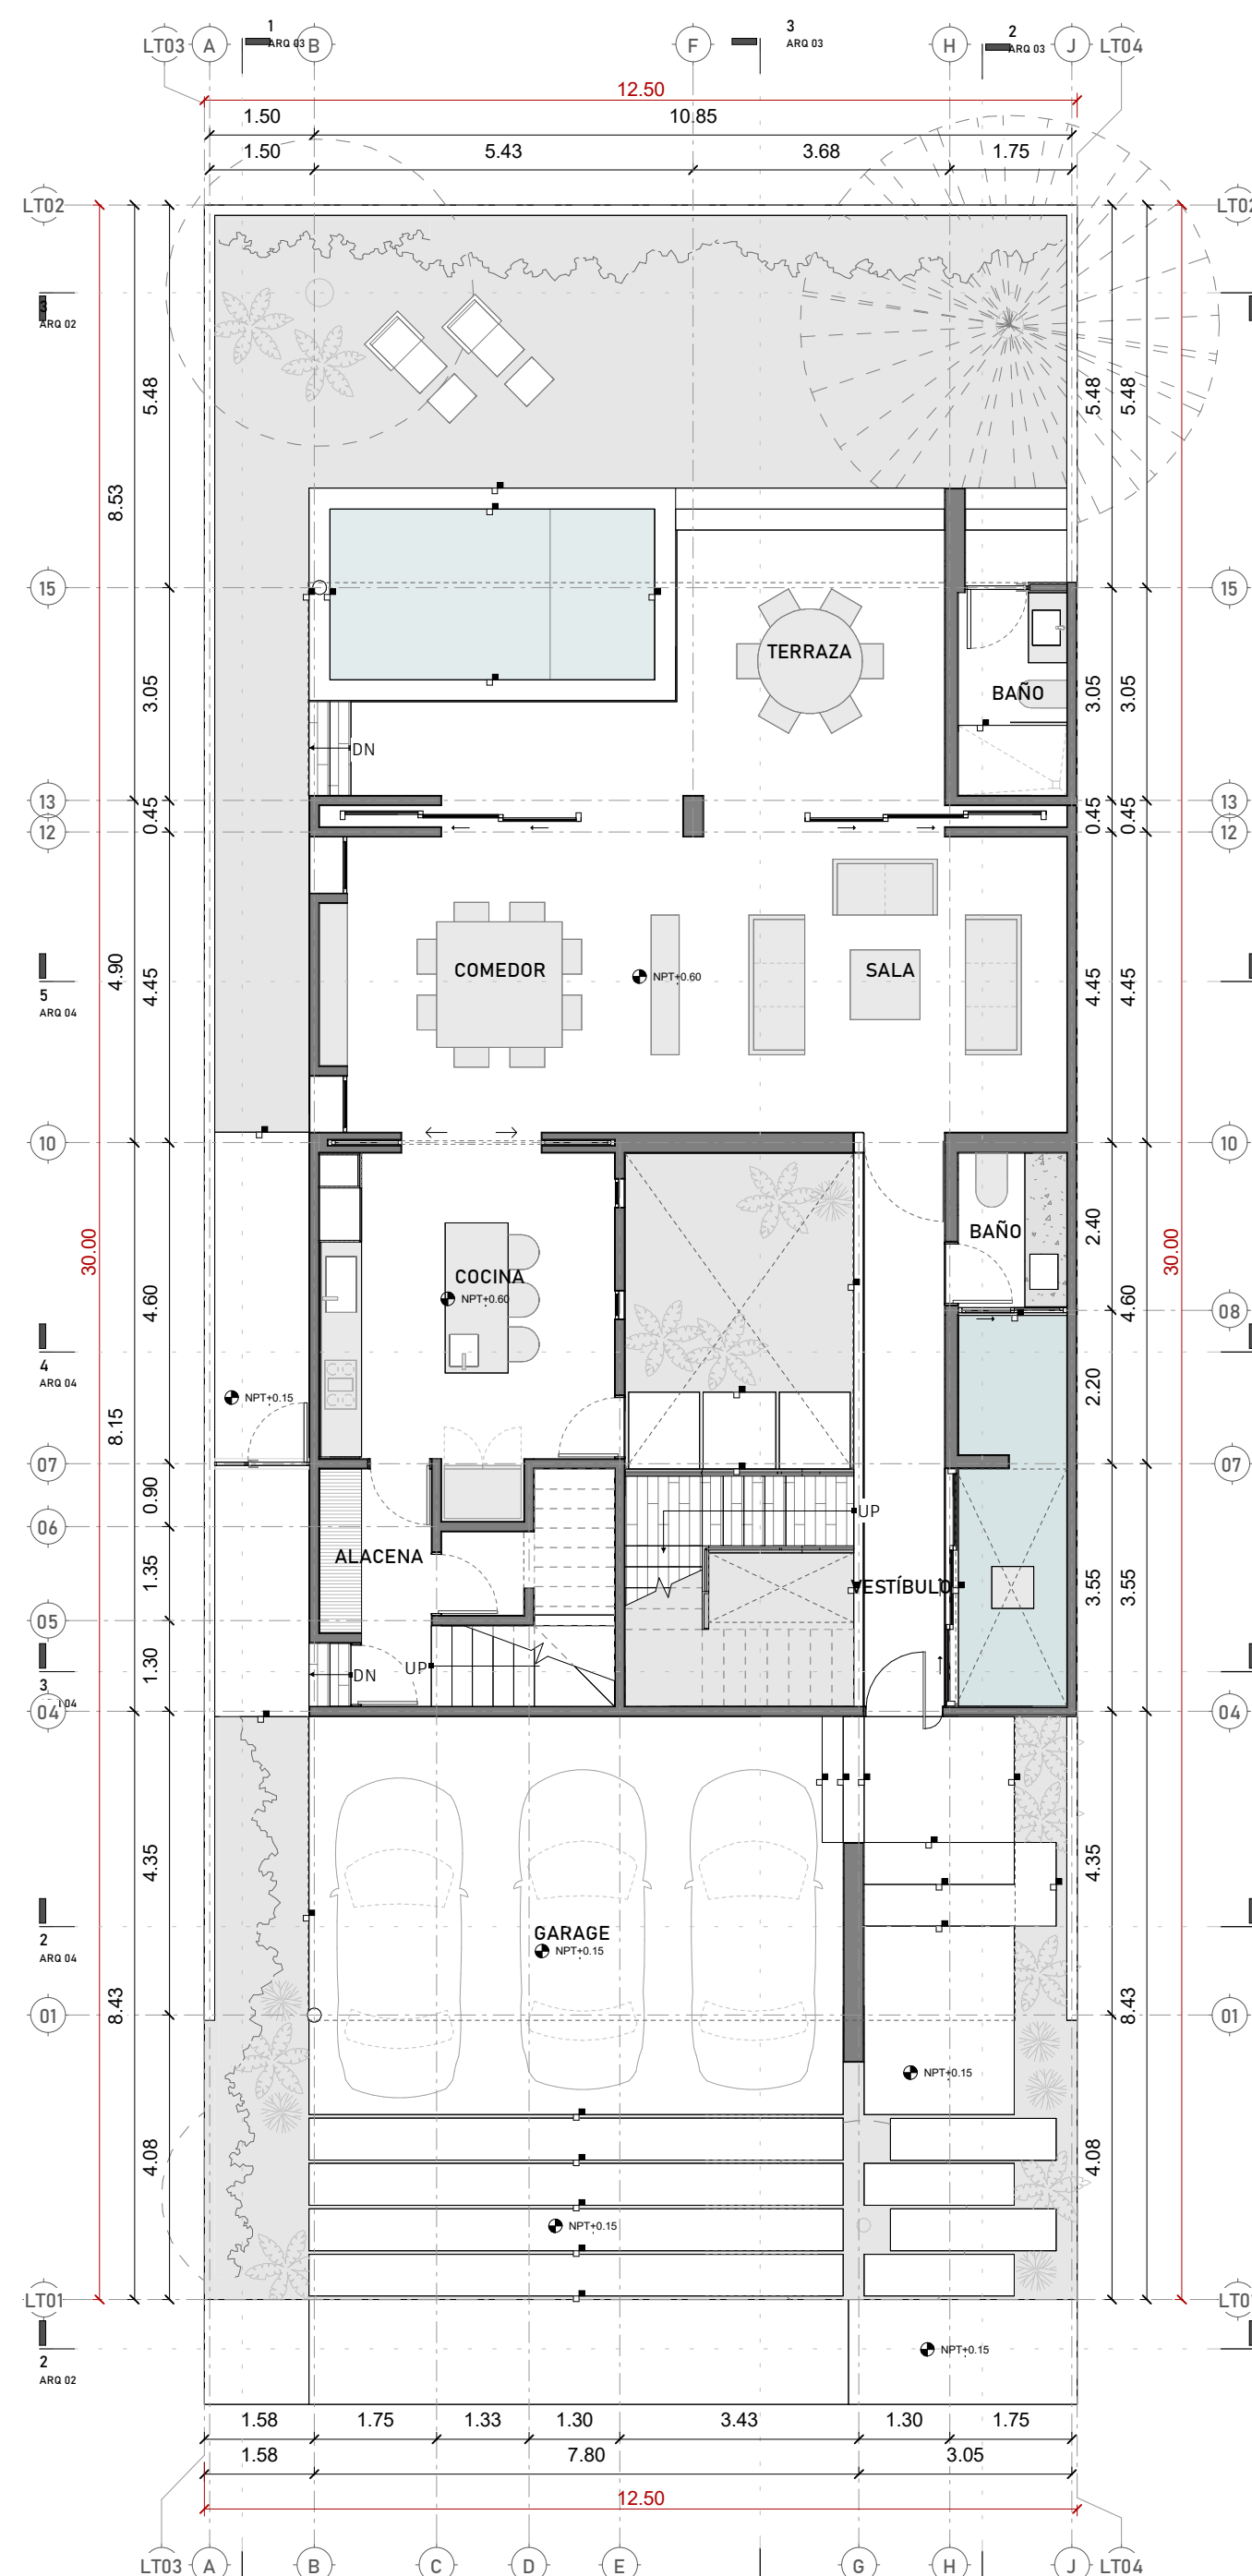


+0.60 PLANTA BAJA
ESC 1:100



+3.70 PLANTA ALTA
ESC 1:100

LOCALIZACIÓN

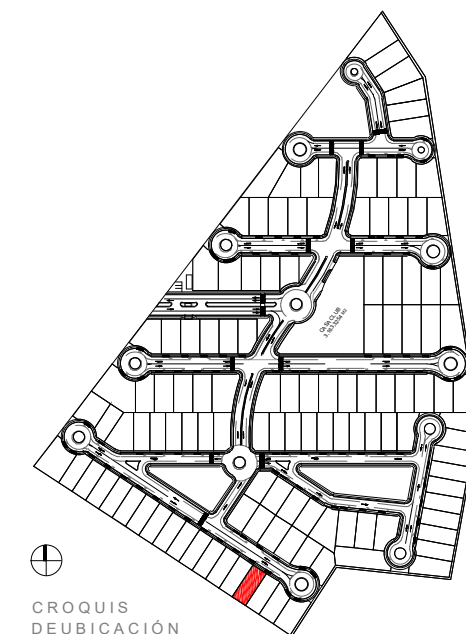

CROQUIS
DE UBICACIÓN

NOMENCLATURA

NPT Nivel de Piso Terminado
NAT Nivel de Azotea Terminada
NIL Nivel Inferior de Losa
NPI Nivel Inferior de Plafón
NP Nivel Preti

SIMBOLOGÍA

○ Eje
S → Escalera
→ Nivel Planta
→ Nivel Azotea
→ Cambio de Nivel

NOTAS
Las cotas y niveles de proyecto arquitectónico rigen sobre las de cualquier otro plano.
Todas las dimensiones deberán ser verificadas en sitio.
Los perfiles de vigas y espesores de losa propuestos son un criterio y deberán ser calculados por especialistas.

OBSERVACIONES

COLABORADORES

ARQUITECTOS

Arq. Doménica Góngora Marín
(999) 8991050

Ricardo Peniche Góngora
(999) 370 1031

MYSTIKA

PLANO

ARQUITECTÓNICO


ES C:

1:100


NORTE




ARQ 02

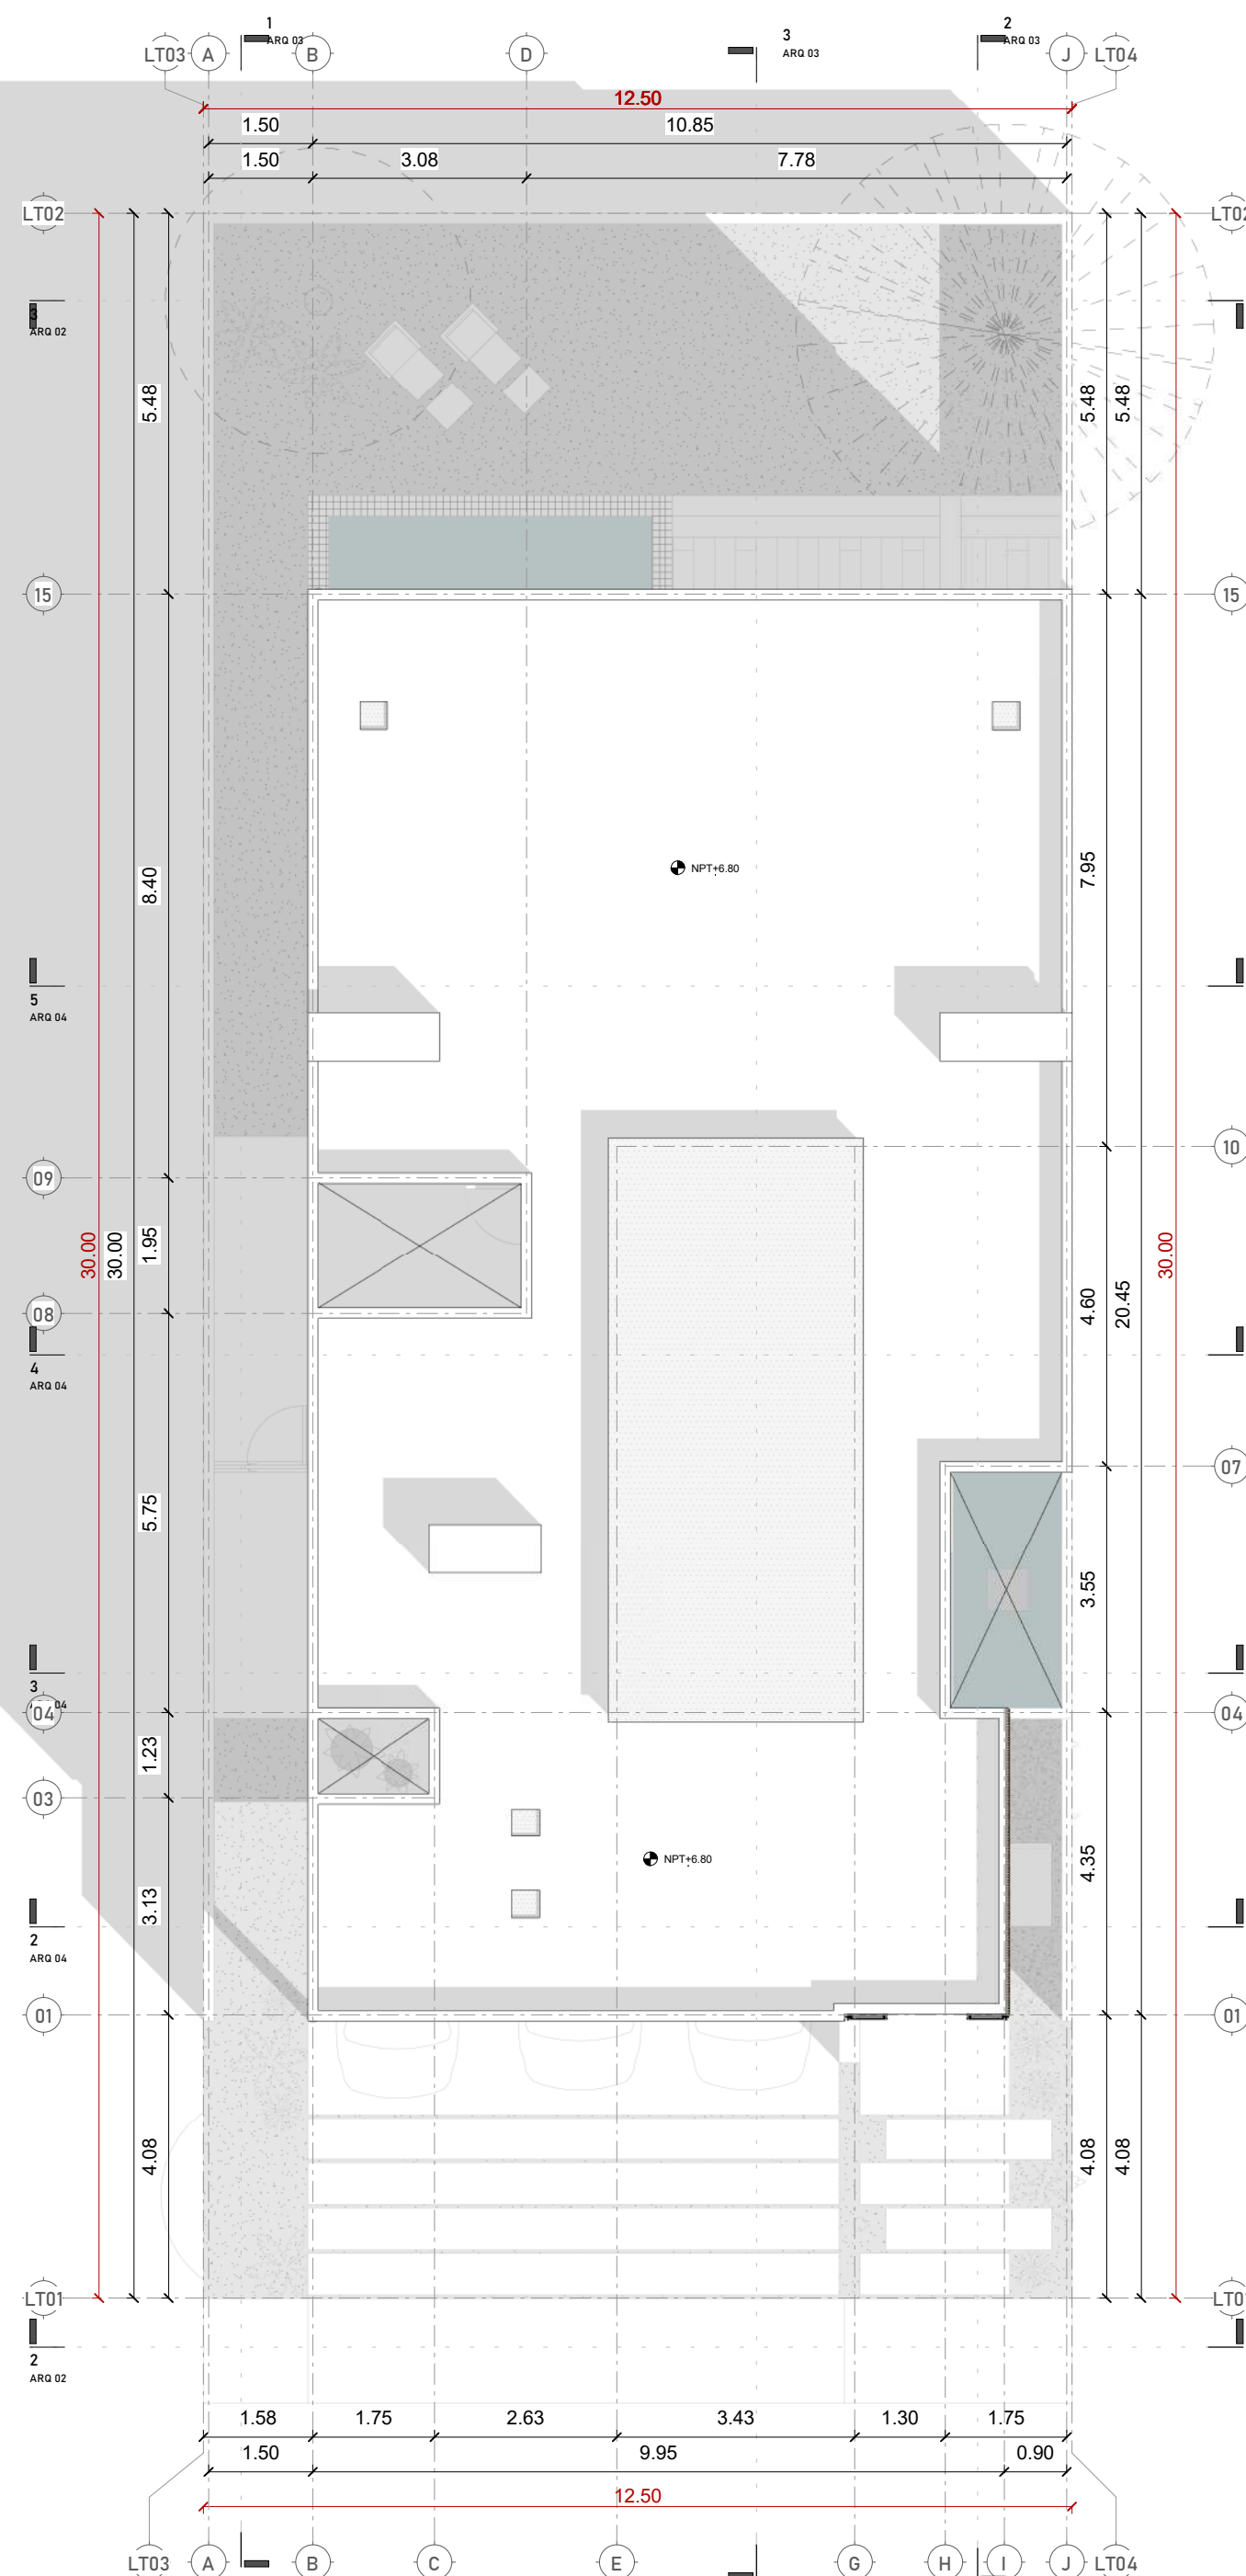


+6.80 AZOTEA
ESC 1:100

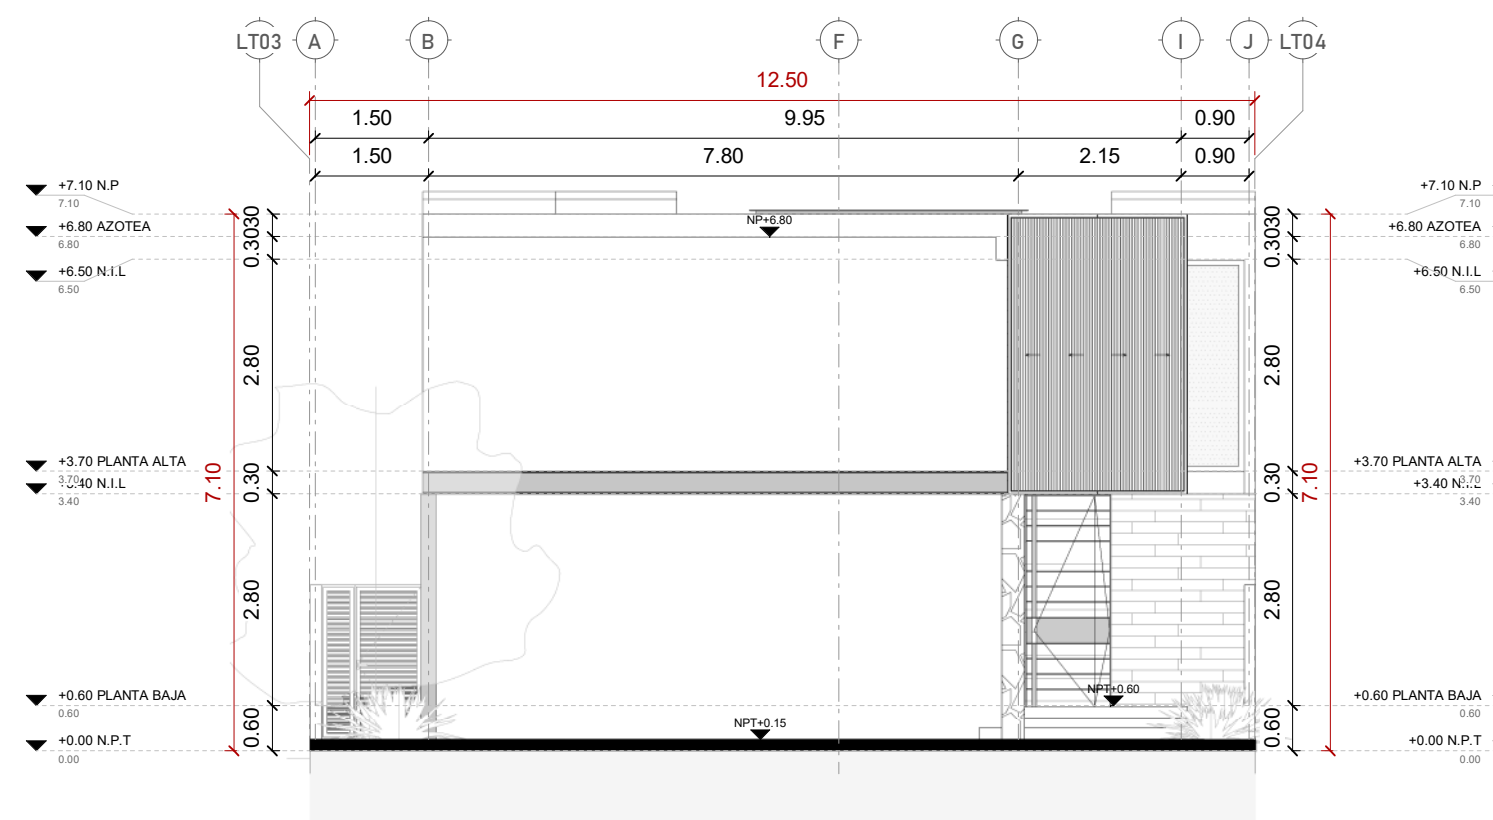

FACHADA FRONTAL
ESC 1:100

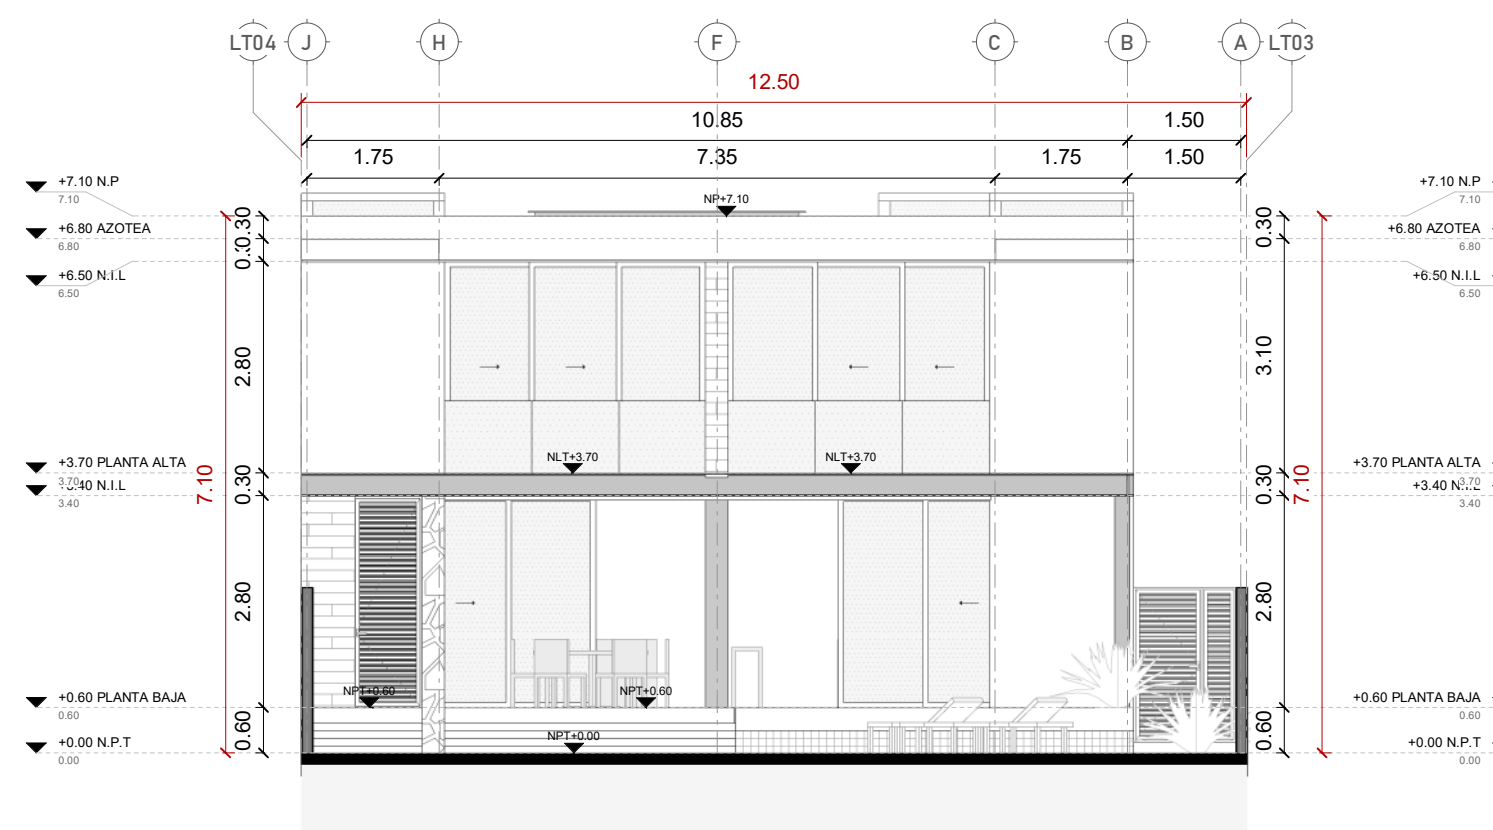


FACHADA POSTERIOR
ESC 1:100

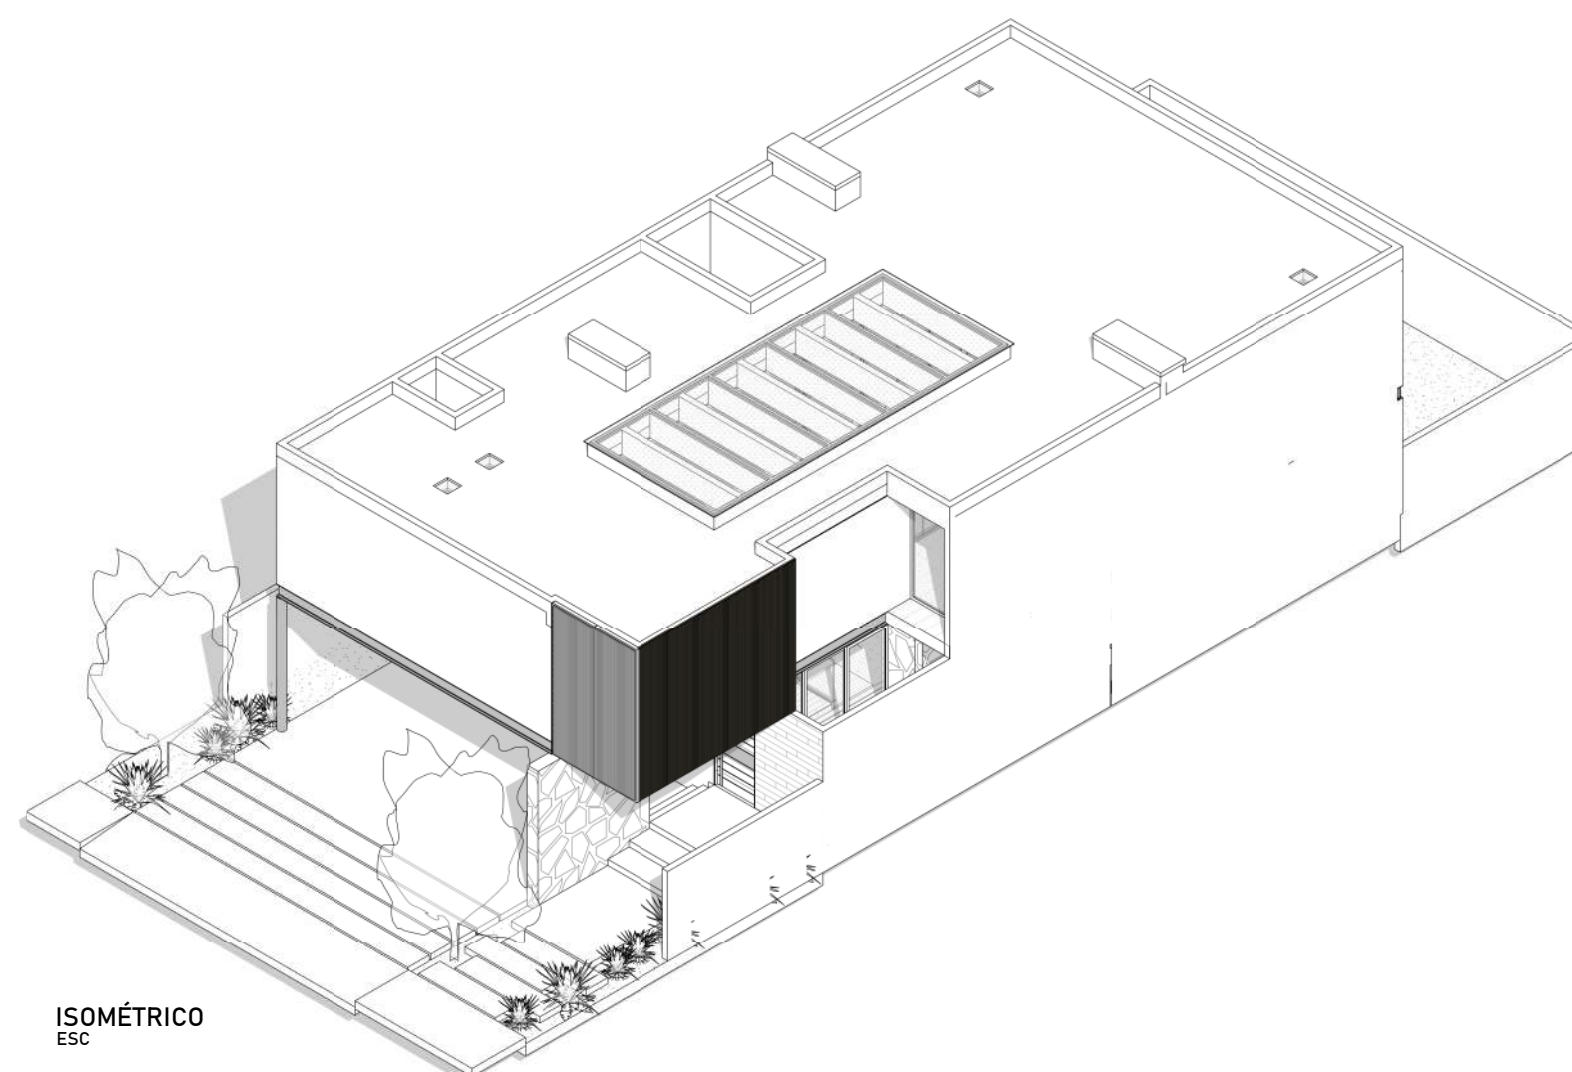

ISOMÉTRICO
ESC

LOCALIZACIÓN

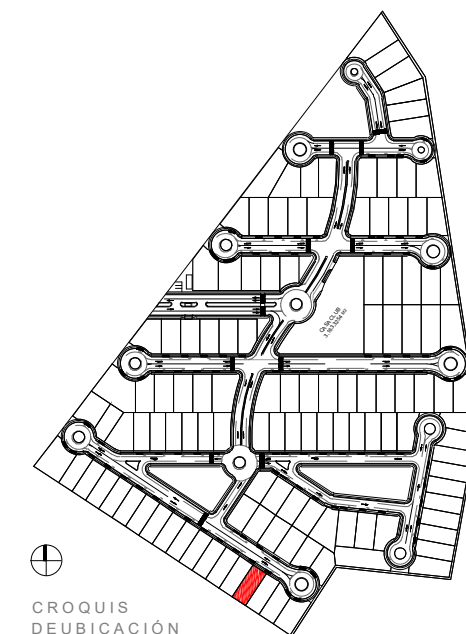

CROQUIS
DE UBICACIÓN

NOMENCLATURA

NPT Nivel de Piso Terminado
NAT Nivel de Azotea Terminada
NIL Nivel Inferior de Losa
NPI Nivel Inferior de Plafón
NP Nivel Preti

SIMBOLOGÍA


○ Eje
S → Escalera
▲ Nivel Planta
▲ Nivel Azotea
■ Cambio de Nivel

NOTAS


Las cotas y niveles de proyecto arquitectónico rigen sobre las de cualquier otro plano.
Todas las dimensiones deberán ser verificadas en sitio.
Los perfiles de vigas y espesores de losa propuestos son un criterio y deberán ser calculados por especialistas.

OBSERVACIONES


FACHADA LATERAL
ESC 1:100

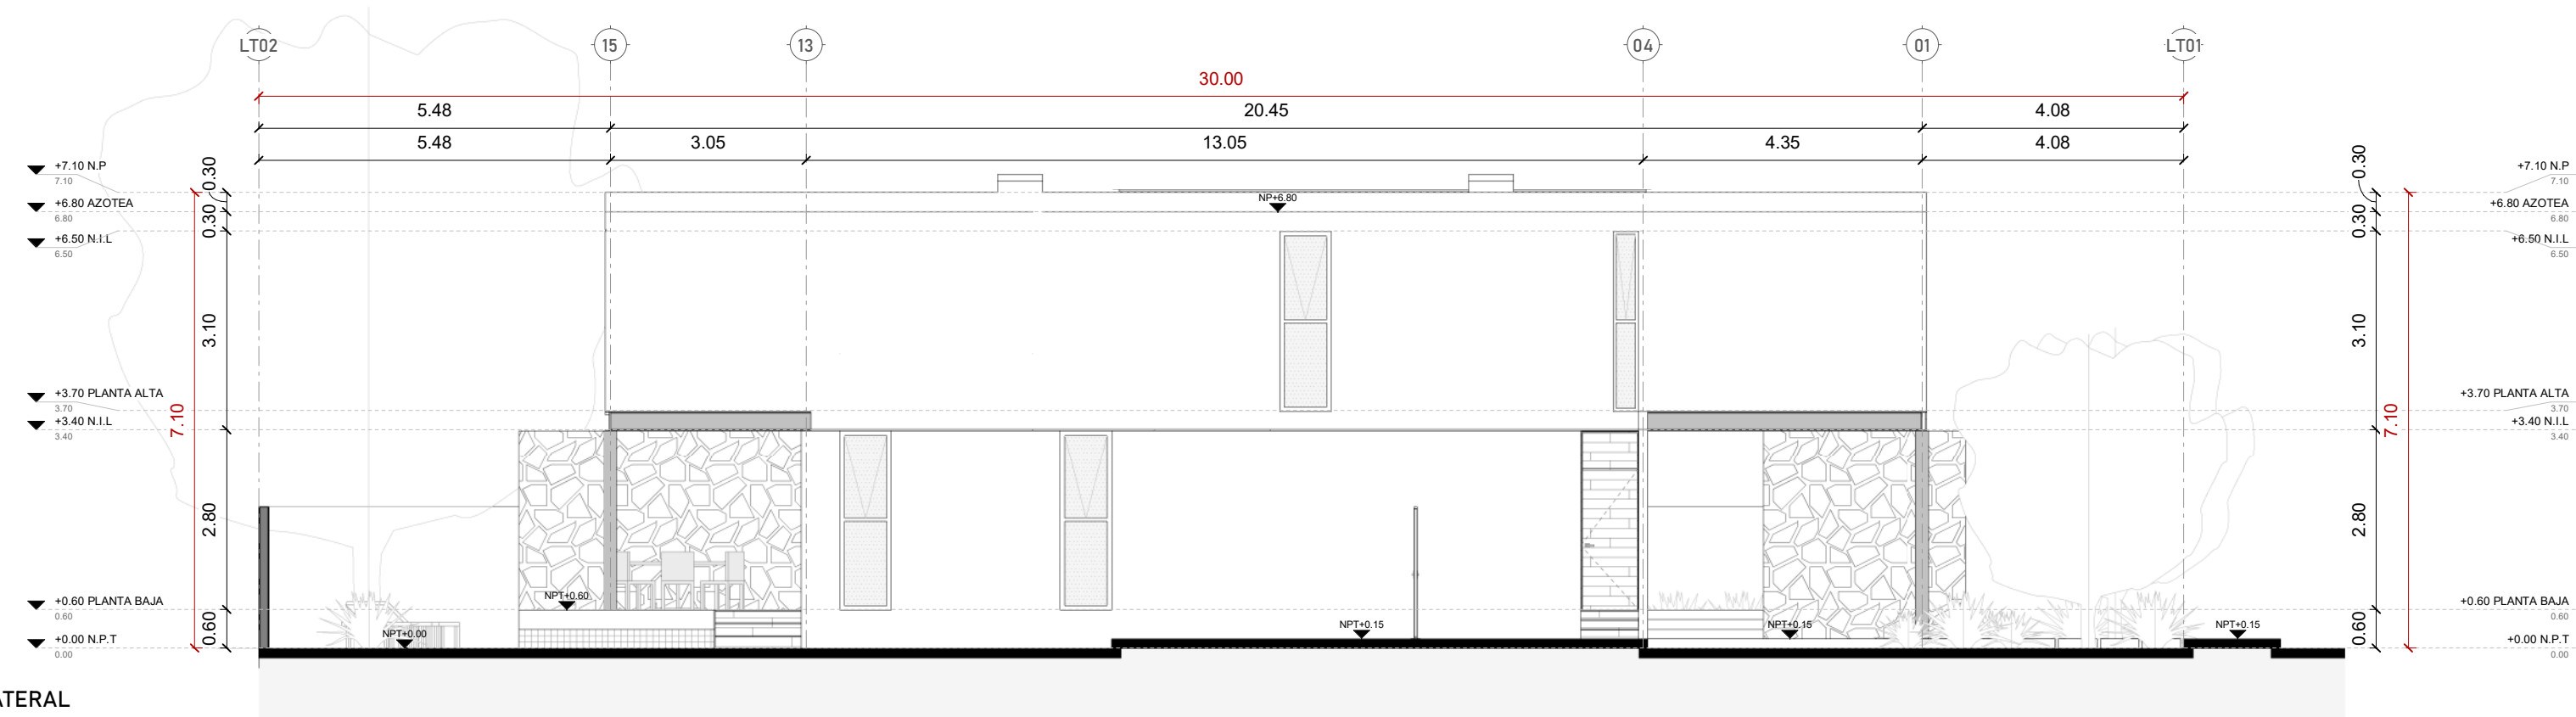

SECCIÓN 1-1
ESC 1:100

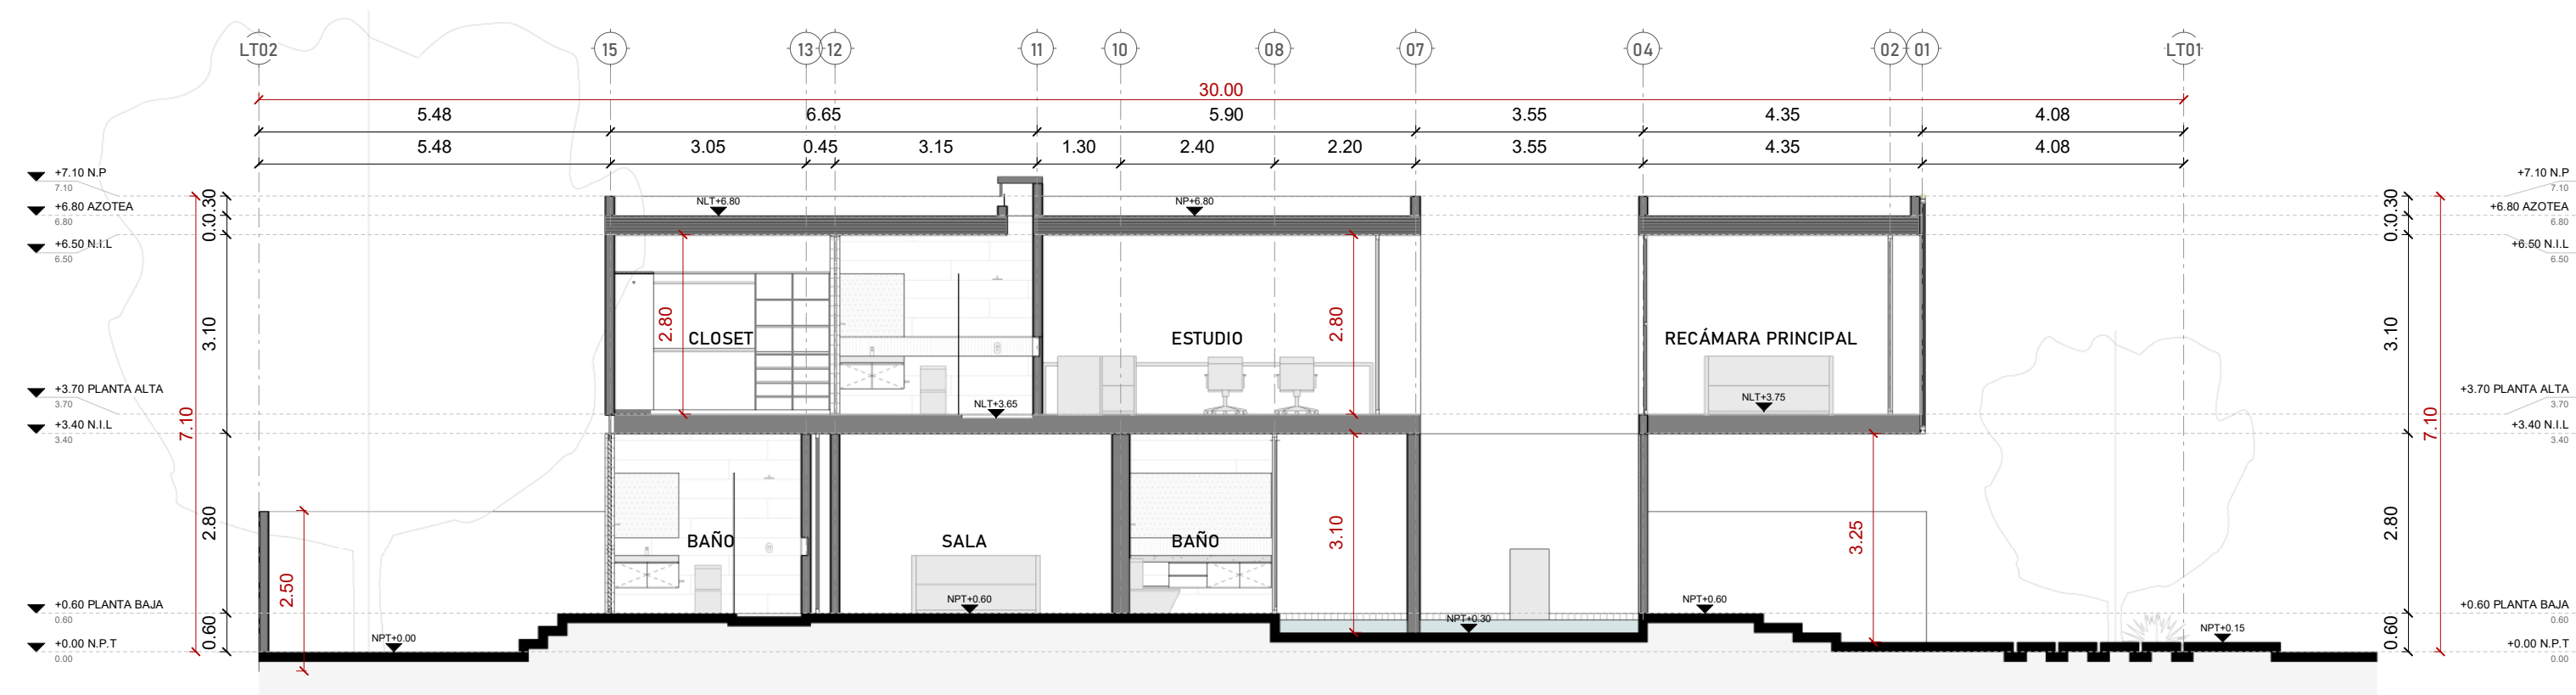

SECCIÓN 2-2
ESC 1:100

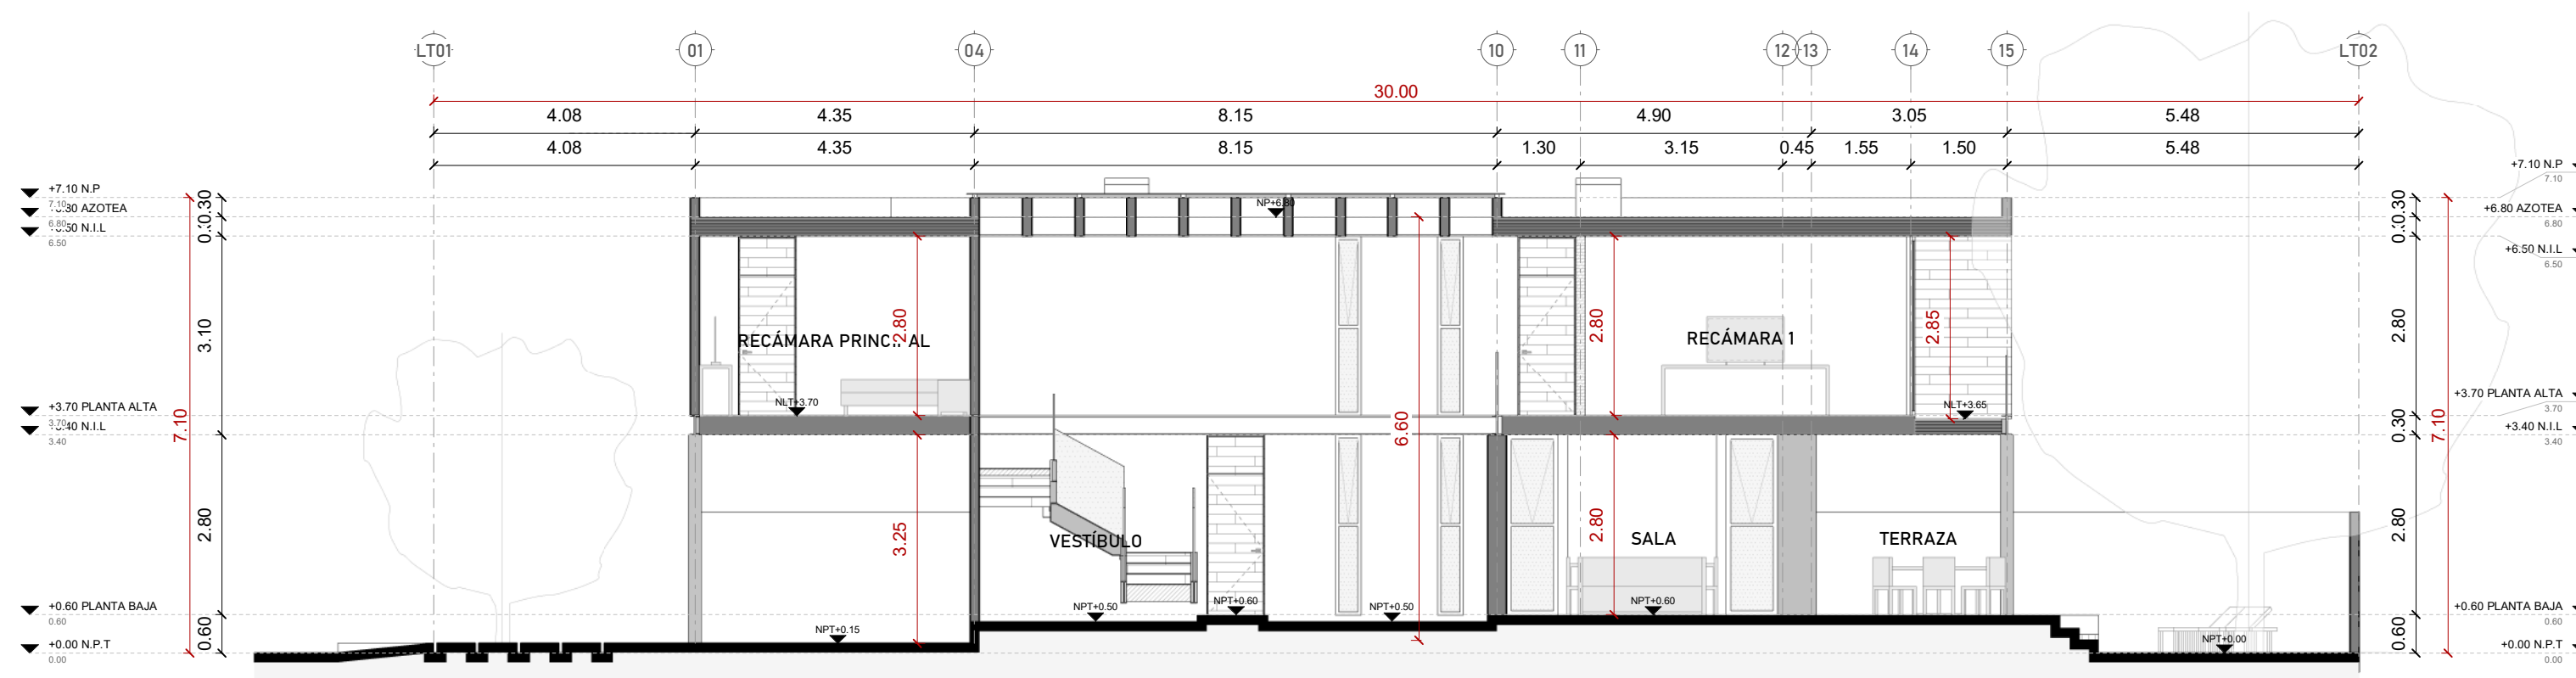

COLABORADORES

ARQUITECTOS

Arq. Doménica Góngora Marín
(999) 8991050

Ricardo Peniche Góngora
(999) 370 1031

MYSTIKA

PLANO


ARQUITECTÓNICO

ES C:

1:100

NORTE

LOCALIZACIÓN

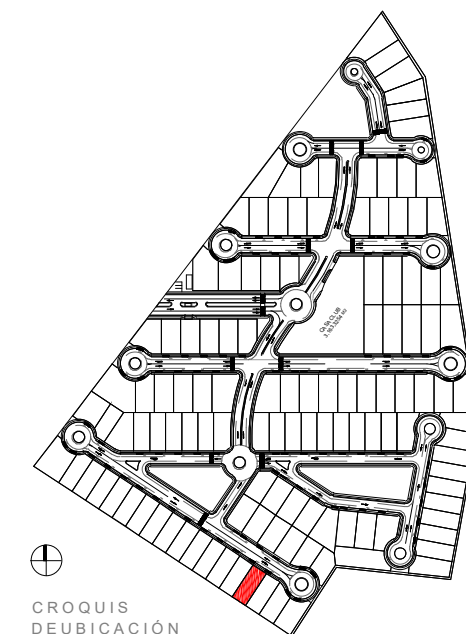

CROQUIS
DE UBICACIÓN

NOMENCLATURA


NPT Nivel de Piso Terminado
NAT Nivel de Azotea Terminada
NIL Nivel Inferior de Losa
NPI Nivel Inferior de Plastrón
NP Nivel Pretil

SIMBOLOGÍA


○ Eje
S → Escalera
→ Nivel Planta
→ Nivel Azotea
→ Cambio de Nivel

NOTAS
Las cotas y niveles de proyecto arquitectónico rigen sobre las de cualquier otro plano.
Todas las dimensiones deberán ser verificadas en sitio.
Los perfiles de vigas y espesores de losa propuestos son un criterio y deberán ser calculados por especialistas.

OBSERVACIONES

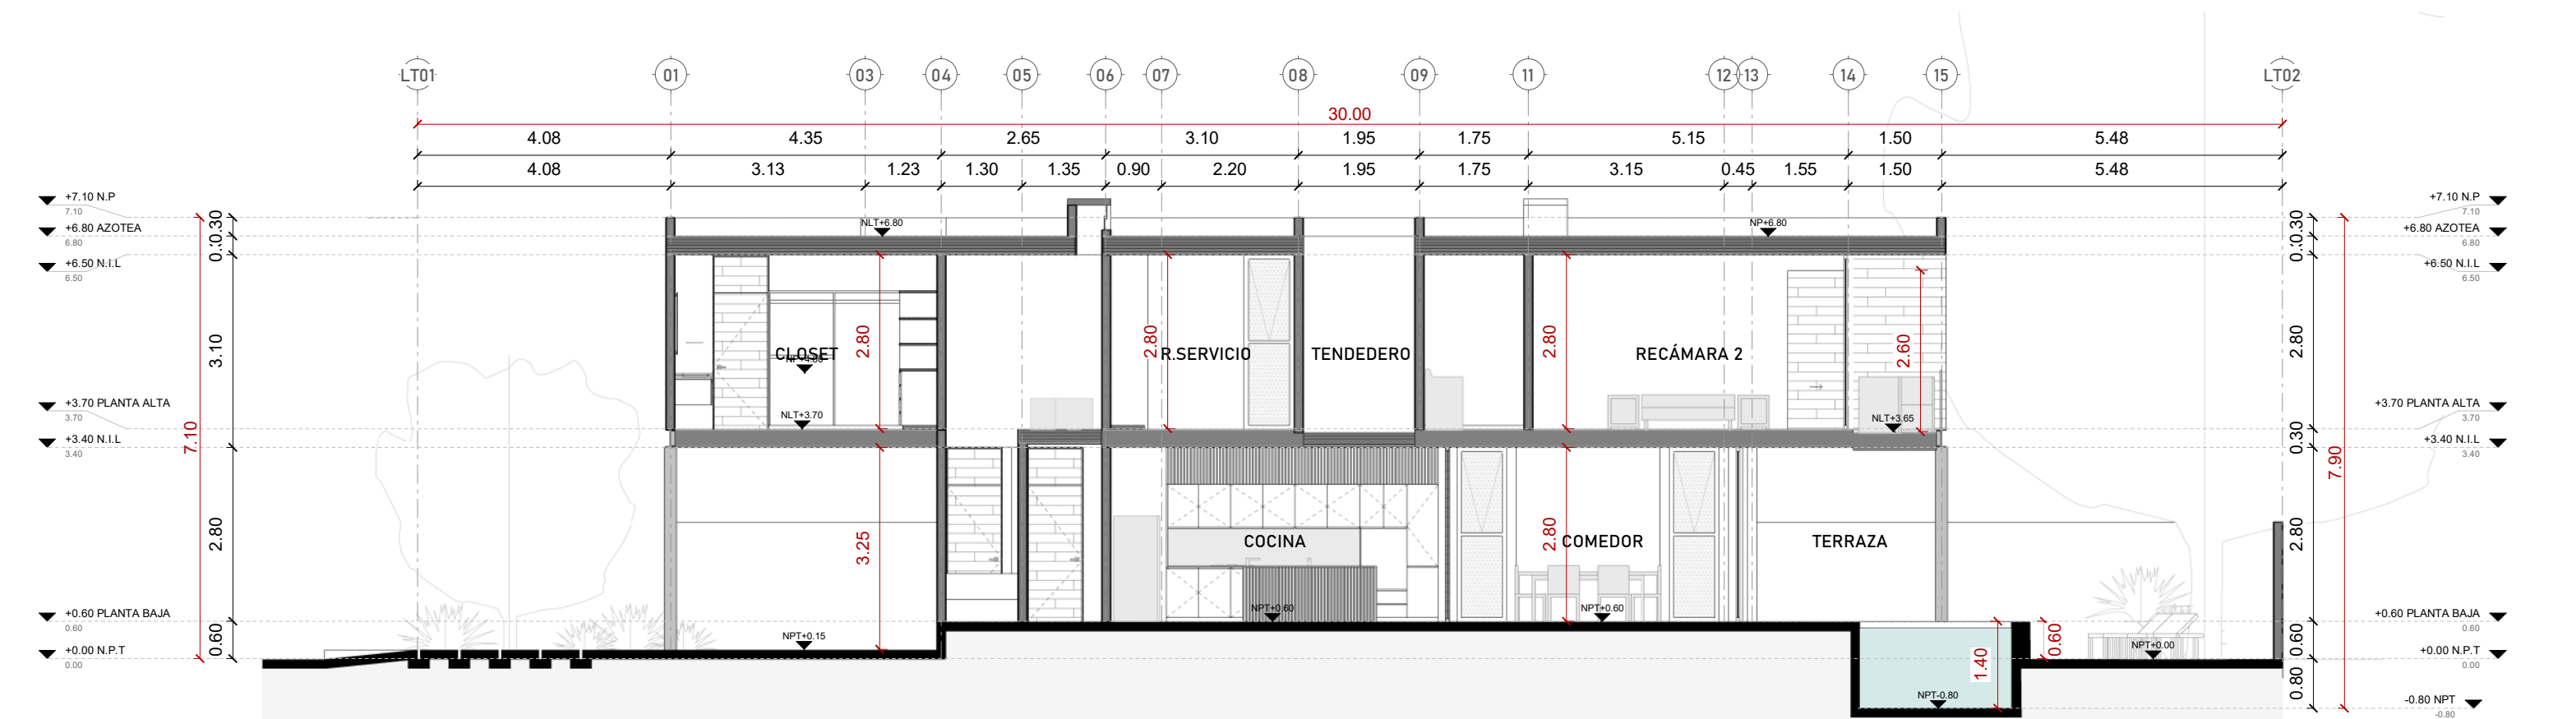


SECCIÓN 3-3
ESC 1:100

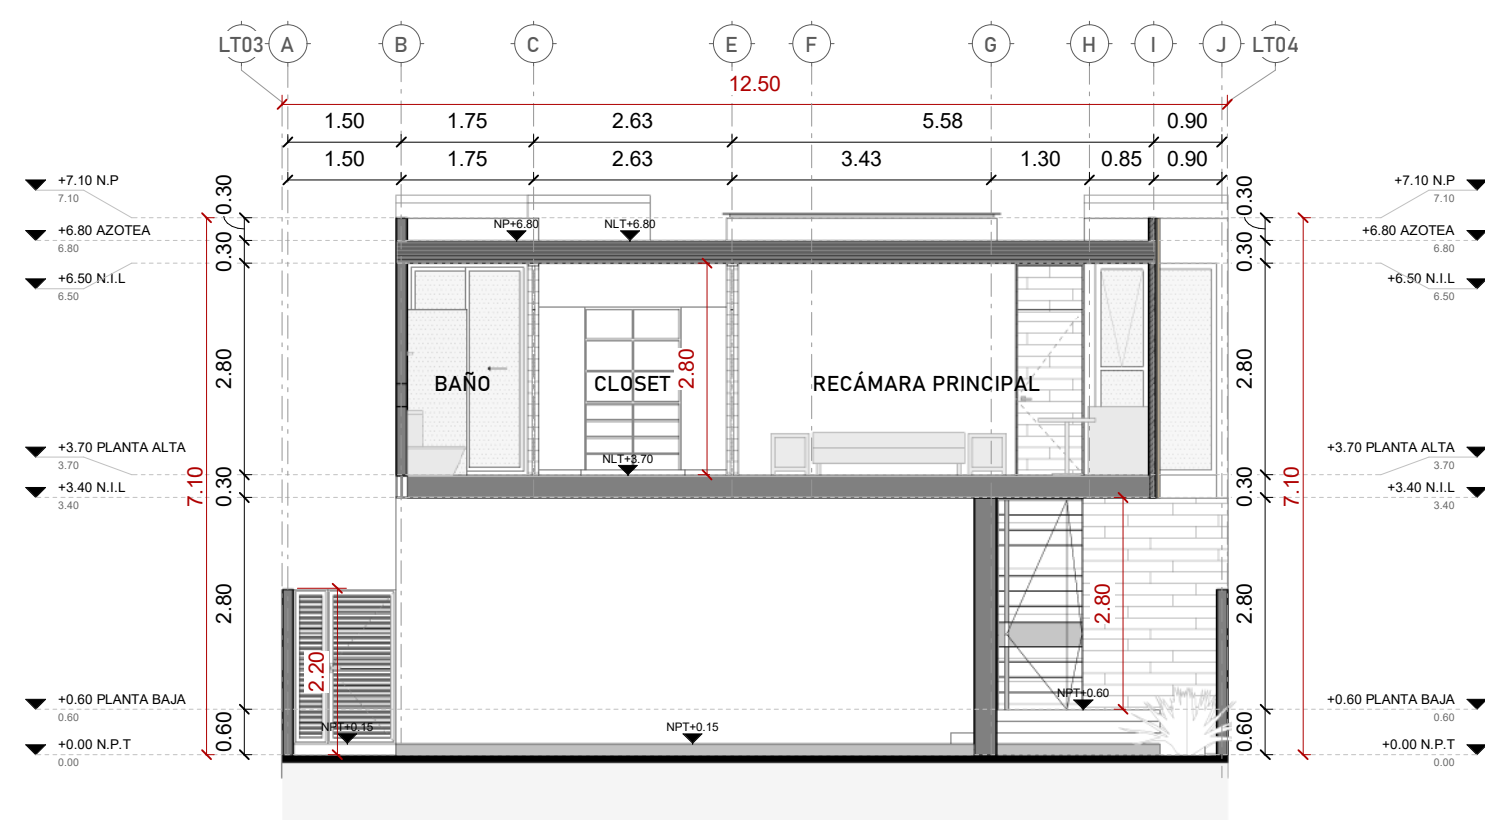


SECCIÓN A-A
ESC 1:100



SECCIÓN B-B
ESC 1:100

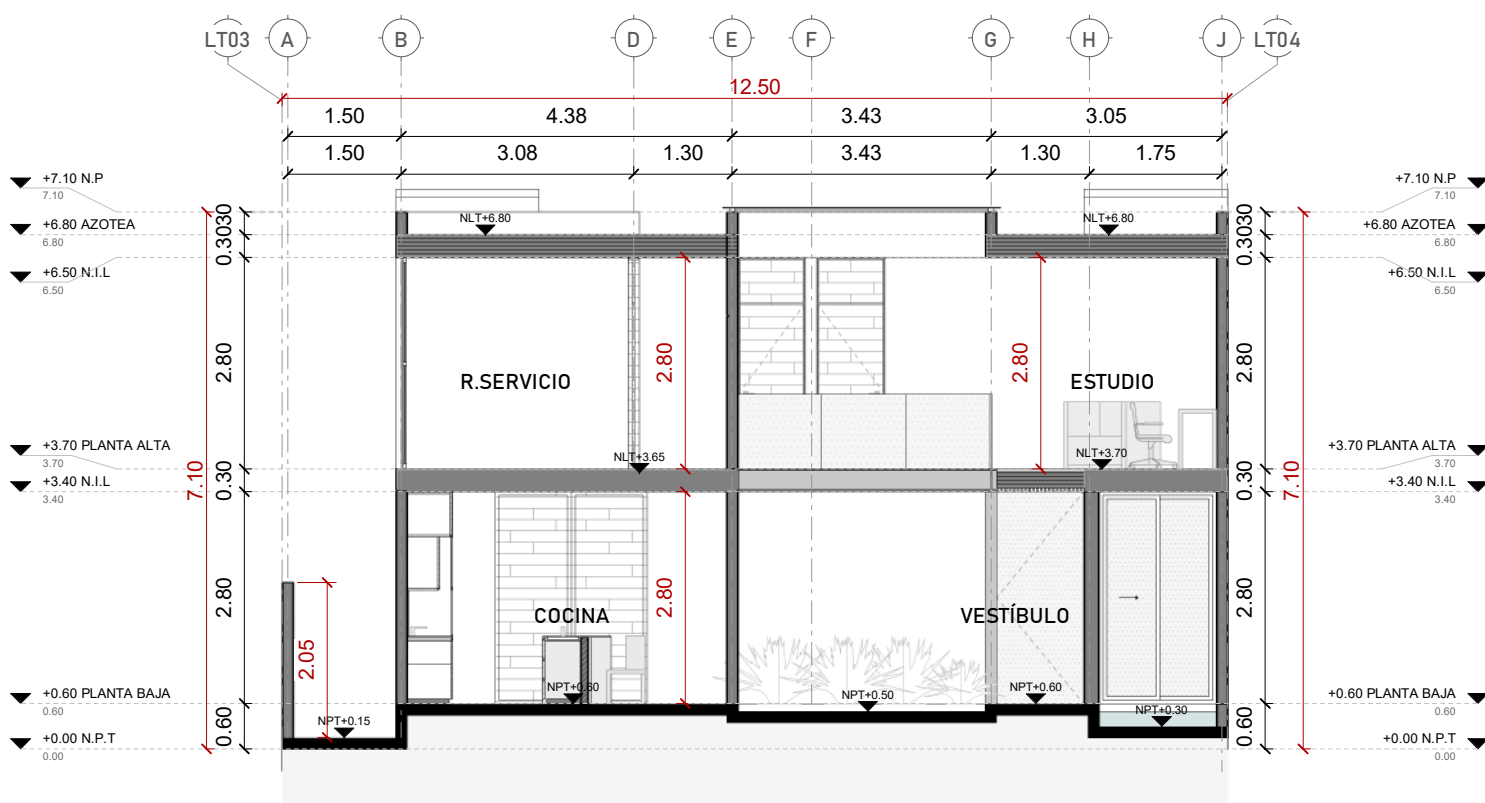

SECCIÓN C-C
ESC 1:100

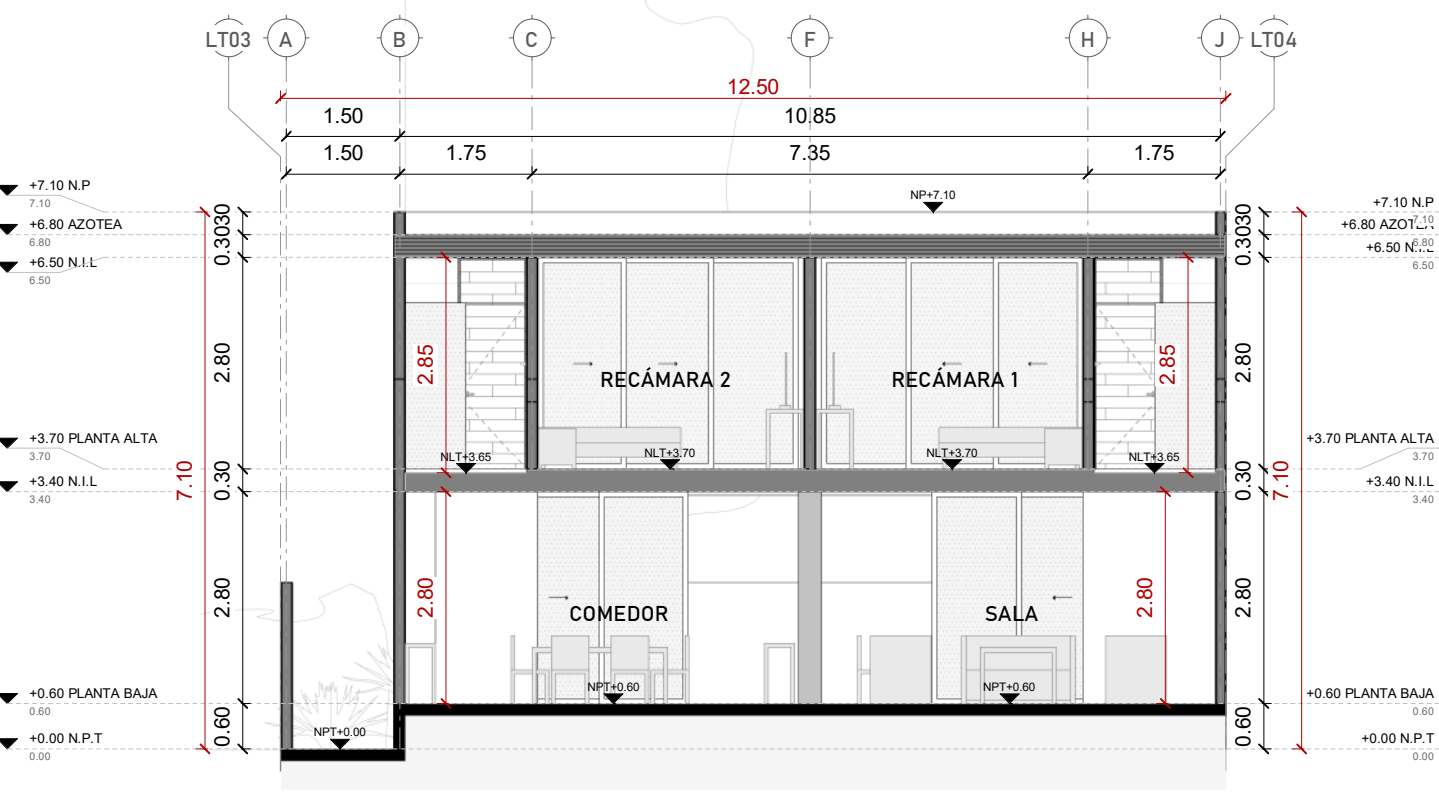

SECCIÓN D-D
ESC 1:100

COLABORADORES

ARQUITECTOS

Arq. Doménica Góngora Marín
(999) 8991050

Ricardo Peniche Góngora
(999) 370 1031

MYSTIKA

PLANO

ARQUITECTÓNICO

ES C: NORTE

1:100