


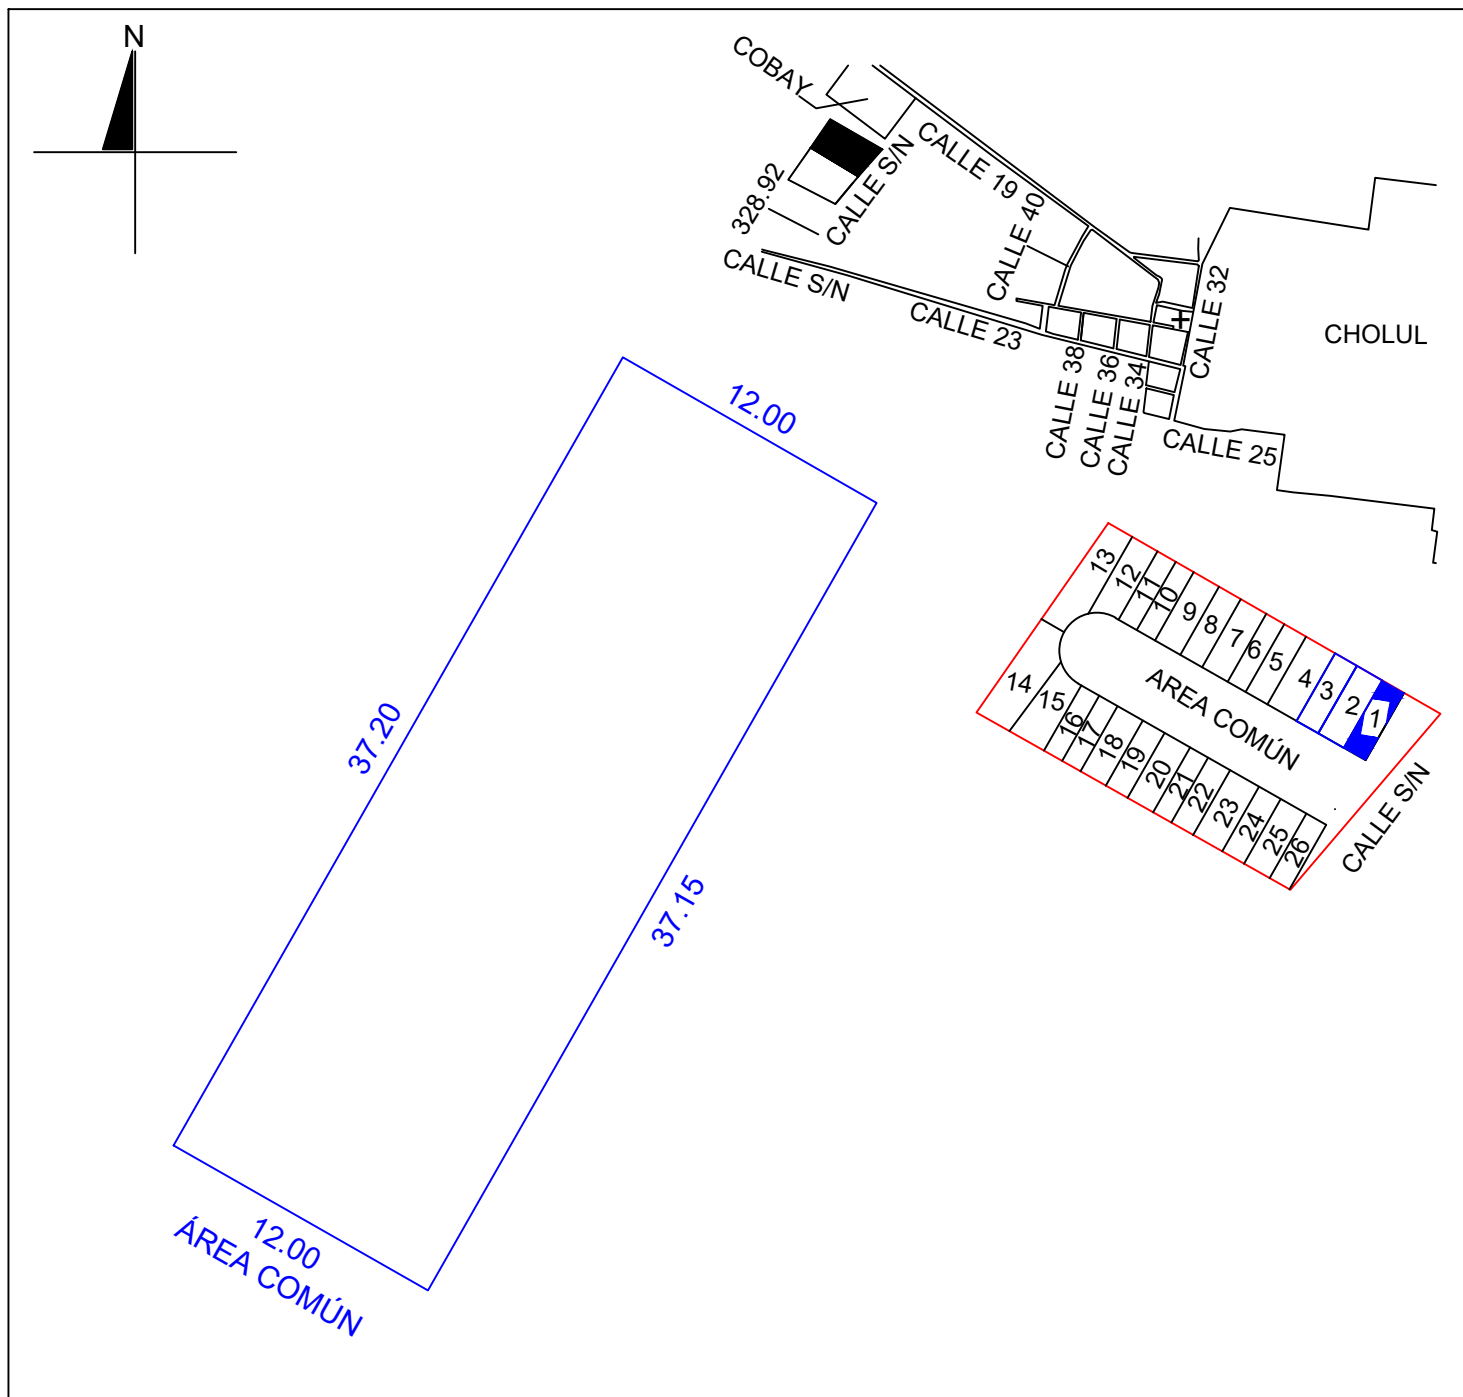

AREAS TOTALES		SUP. (M2)		
ESCALA 1:300	REVISÓ	TERRENO TOTAL	19,485.00	NO. CAT.: 35-0000
DIBUJÓ: I.C. CARLOS GILBERTO CAB PACHECO REGISTRO: DC15-C006		TERRENO EXCLUSIVO	12,882.00	CALLE: -
		TERRENO COMUN	6,603.00	TABLAJE: 20530
		CONSTRUCCION TOTAL	163.50	COLONIA: -
		CONSTRUCCION EXCLUSIVA	0.00	LOTE: 1
		CONSTRUCCION COMUN	163.50	NIVEL: -
FIRMA: ccabpacheco@me.com		CUOTA DE PARTICIPACION	3.46320%	CONDOMINIO: LOS GAVIONES
NOTA: ESTE FORMATO ES UNICAMENTE PARA EL USO DE PLANOS DE PREDIOS FORMADOS BAJO EL REGIMEN DE PROPIEDAD EN CONDOMINIO		UNIDAD DE PROP. EXCLUSIVA	SUP. (M2)	SUBCONDOMINIO: -
		TERRENO EXCLUSIVO	446.13	LOCALIDAD: CHOLUL
		TERRENO COMUN	228.68	MUNICIPIO: MERIDA
		CONSTRUCCION EXCLUSIVA	0.00	USO: SOLAR
		CONSTRUCCION COMUN	5.66	CLASE: RUSTICO
FECHA: 29 DE ABRIL DE 2018				