

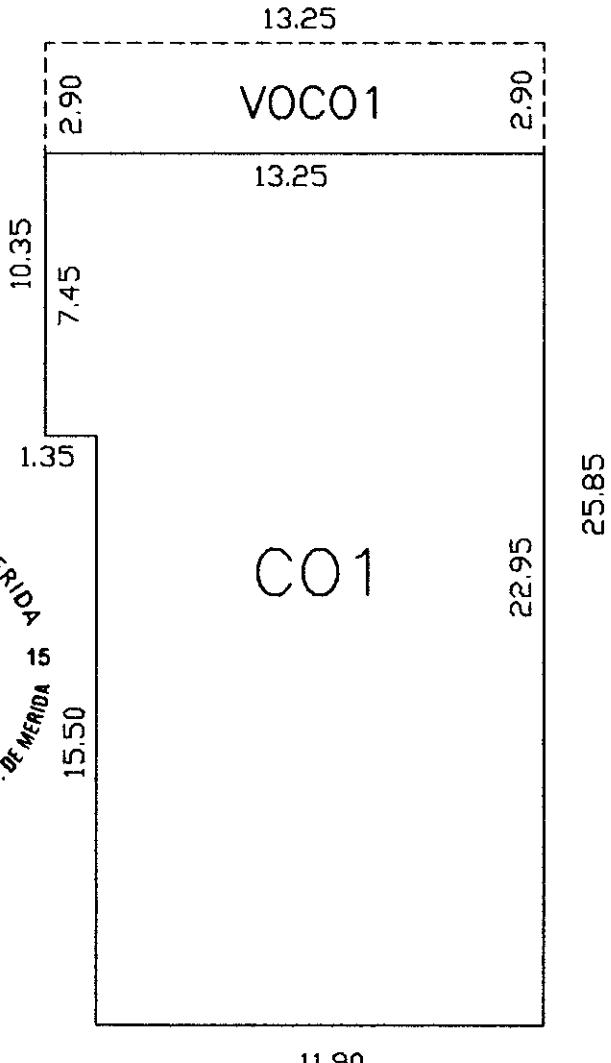


N

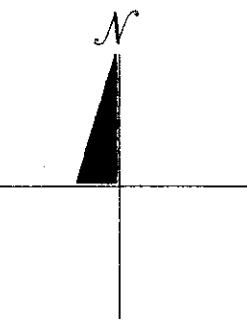

GRUPO	TIPO	SUP. (M ²)
	CO1	275.57 M ²
VO	CO1	38.40 M ²

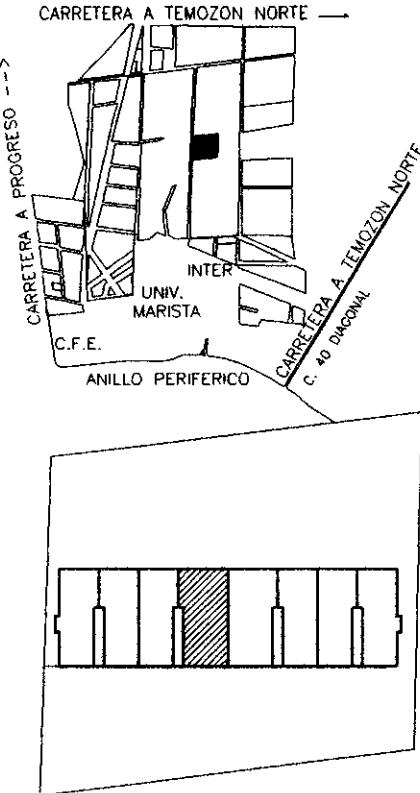

NO. CAT.	34-092
CALLE	-
TABLAJE	14290
COL.	-
DEPTO.	PH4
NIVEL	5 EDIFICIO A
CONDOMINIO	MURANTA
POBLACION	MERIDA
MUNICIPIO	MERIDA
USO	HABITACIONAL
CLASE	RUSTICO
CONSTRUCCION	ANTIGUO
TIPO POPULAR	
TIPO ECONOMICO	
TIPO MEDIANO	
TIPO CALIDAD	
TIPO LUJO	MODERNO
TIPO POPULAR	
TIPO ECONOMICO	
TIPO MEDIANO	
TIPO CALIDAD	
TIPO LUJO	
INDUSTRIAL	
ECONOMICO	
MEDIO	
SUPERIOR	
LOCAL COMERCIAL	
ECONOMICO	
MEDIO	
SUPERIOR	

ESCALA 1:200	DIBUJO <i>[Signature]</i>
	JOAN G. AGUILAR GARCIA DC-A0004
J. DE CARTOGRAFIA	PERITO VALUADOR

J. DE PERITOS	J. DE PROCESOS
---------------	----------------

NOTA: ESTE FORMATO ES UNICAMENTE PARA EL USO DE PLANOS DE PREDIOS FORMADOS BAJO EL REGIMEN DE PROPIEDAD EN CONDOMINIO.

MERIDA, YUC. 24 DE JULIO DEL 2012

AREAS TOTALES	SUPERFICIES
TERRENO	10,499.48 M²
CONSTRUCCION	11,671.04 M²
USO PRIVADO (TERRENO)	1,200.00 M²
COMUN DE TERRENO	9,299.48 M²
COMUN DE CONSTRUCCION	1,906.45 M²

FACTOR DE INDIVISO	3.2154 %
AREAS DEL DEPARTAMENTO	
USO PRIVADO (TERRENO)	37.50 M²
CONSTRUCCION	313.97 M²
COMUN DE TERRENO	299.02 M²
COMUN DE CONSTRUCCION	61.30 M²



MUNICIPIO DE MÉRIDA YUCATÁN
www.merida.gob.mx



El presente acto administrativo ha sido firmado mediante el uso de la Firma Electrónica avanzada, amparada por un certificado vigente a la fecha de su emisión, y es válido, con fundamento en lo dispuesto en los artículos 1, 7, y 12 de la Ley de Firma Electrónica Avanzada; artículo 12 del Reglamento de la Ley de Firma Electrónica Avanzada y el artículo 4 inciso A) fracción IV del Reglamento de Actos y Procedimientos Administrativos del Municipio de Mérida.

UUID: F4BB54A1-4461-4E8E-8BD7-3B3982D912A1

<https://efirma.merida.gob.mx/valida/F4BB54A1-4461-4E8E-8BD7-3B3982D912A1>